
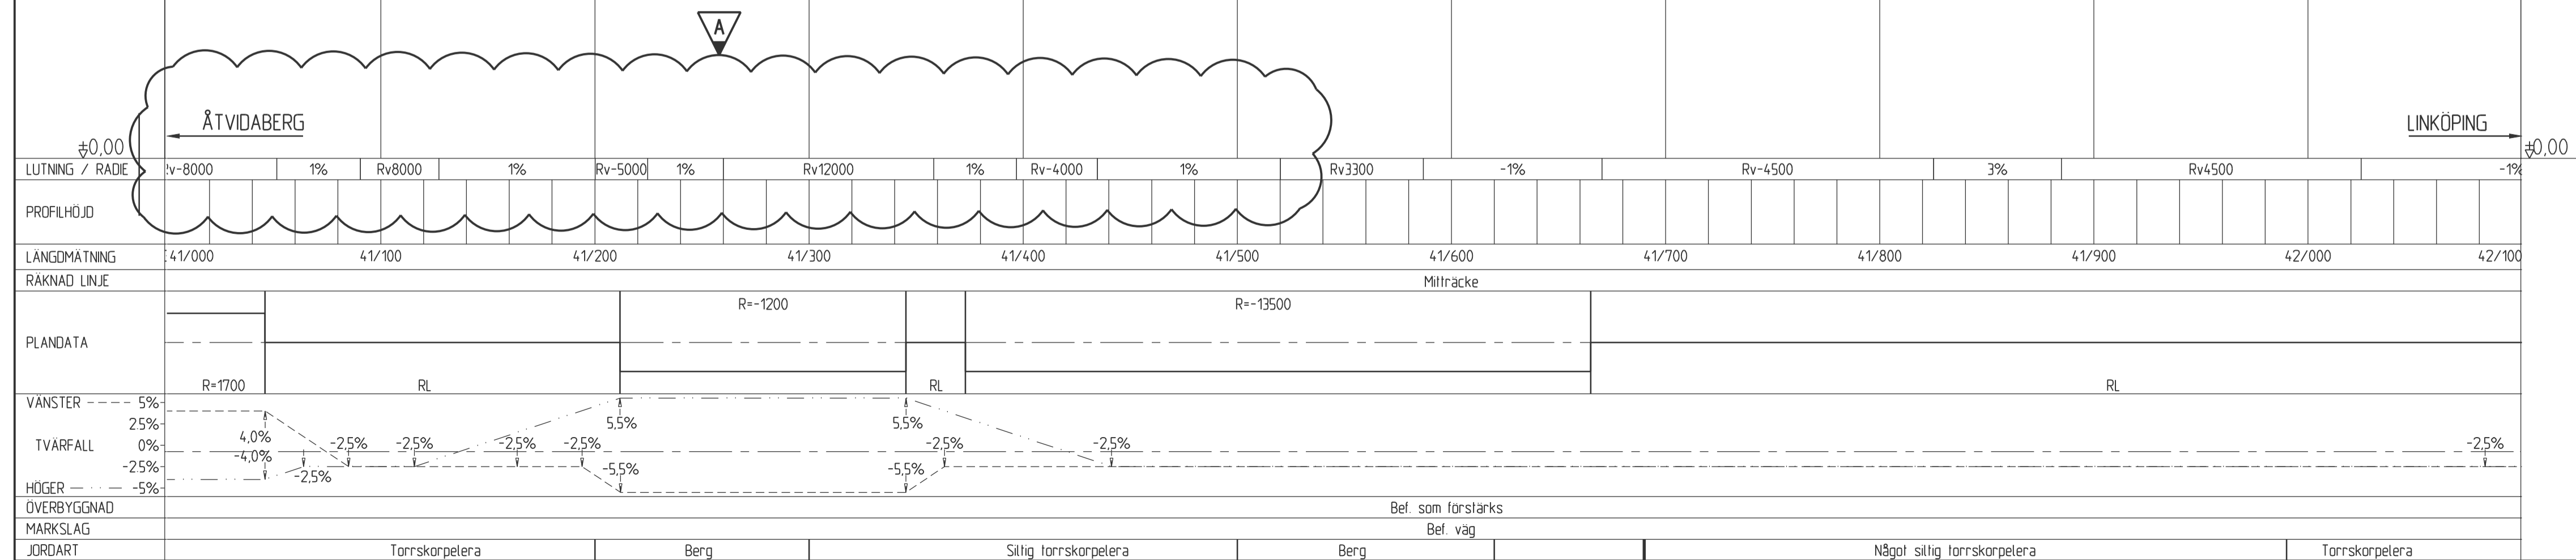


ANVISNINGAR

Koordinatsystem:
System i höjd Linköpings lokala

FÖRKLARINGAR

- Foreslaget milsträcka. Öppning redovisas som avbrott i linje
- Befintligt eller nytt sidoräcke inkl räckesavstul
- x---x--- Befintligt sidoräcke som rivs
- Butlerskyddsplank
- BSV Butlerskyddsvall
- * * * * * Anslutning som föreslås stängas, vänster/höger sida samt typ av anslutning
- ┌ ─┬─ Typ
- └ ─┬─ Typ

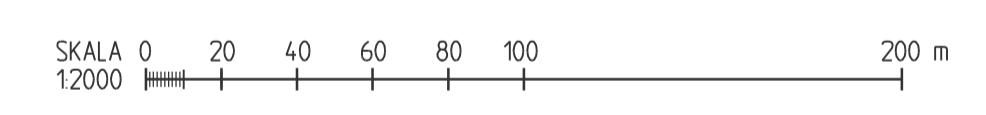

A 3		Se "Revidering efter utställelse 2015-12-01"		JE 2015-12-01	
REV	ANT	ÄNDRINGEN AVSER	ODOK	DATUM	VV DATUM
ARBETSPLAN			UTSTÄLLESEHANDLING 151201		
		VÄG 35, ÄTVIDABERG-LINKÖPING LINKÖPINGS KOMMUN, E-LÄN SANDTORPET-VÅRDSBERGS KORS VÄG 35			
		KM 41/000-42/100			
UPPDRAGSANSVARIG J EKSTROM		UPPDRAGSNUMMER 3011018		PROFIL	
KONSTR H JOHANSSON		GRANSK J BJÖRKEGREN		KONSTRUKTIONSR	FÖRHÅT SKALA
KARLSTAD		2013-01-31		RITNINGSR	H=1:100 L=1:2000
JONAS EKSTROM		OBJEKT NR	106909	RITNINGSR	2 01 T 03 03
					REV
					A