

ANVISNINGAR


Koordinatsystem
System i höjd: Linköpings lokala
System i plan: SWEREF 99 15 00

KARTDEKLARATION

Kartunderlag tillhandhållet av WSP 2010.
Ledningsunderlag tillhandhållet under 2012.
EI enligt underlag från EON och Utsikten.
Tele/bredband/opto enligt underlag från Skanova, Telenor, Utsikten och IP-Only.
VA enligt underlag från Tekniska verken Linköpings kommun.
Dikningsföretag och åkerdränning från länsskyröretsen.
Samtliga kabeltågen skall anses osäkra.


FÖRKLARINGAR

- Kommungräns
- Traktgräns
- Fastighetsgräns
- Vägområdesgräns, befintlig allmän väg
- Vägområdesgräns, ny allmän väg
- Vägområdesgräns, ny enskild väg
- Indragning av väg från allmänt underhåll
- Bef. träd
- Vagräcke inkl. räckesavstuf
- Mitträcke
- Längdmålning 0/000
- Väg bana för ny väg
- Väg del som rivs
- Område som avser tillfällig nyttjanderätt
- Område som avser inskränkt vägrätt
- Körplansindelning resp. övergång
- Bef. elledning högspänning luft HSP
- Bef. elledning högspänning mark HSP
- Bef. elledning lågspänning mark LSP
- Bef. optoledning
- Bef. teleledning
- Bef. vattenledning
- Bef. spillvattenledning
- Bef. spillvattenledning, tryck
- Bef. spillvattenledning, komb. tryck/självfäll
- Bef. dräneringsledning
- Bef. dagvattenledning
- Ny dräneringsledning
- Ny trumma
- Ny dagvattenledning
- Ny brunn
- Väganslutning till bef. allmän väg som slängs genom särskilt bestäl
- Höger in/höger ut (förbjuden vänstersväng)
- Rak traktoröverfart

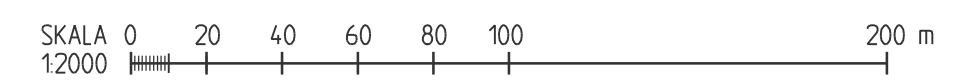

ORIENTERINGSFIGUR

Vårdsbergs kors

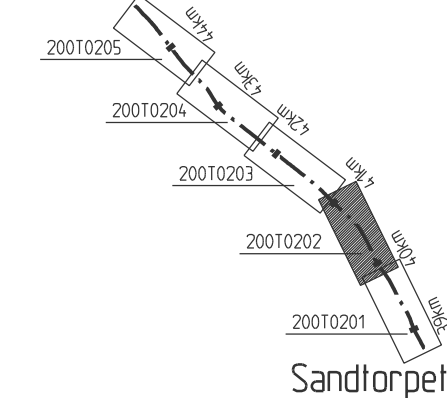

A	1	Se "Revidering efter utställelse 2015-12-01"	JE	2015-12-01		
REV	ANT	ANDRINGEN AVSER	GODK	DATUM	VV DATUM	VV DIARIENUMMER

ARBETSPLAN

		UTSTÄLLESEHANDLING 151201	
		VÄG 35, ÅTVIDABERG-LINKÖPING LINKÖPINGS KOMMUN, E-LÄN SANDTORPET - VÅRDSBERGS KORS GEMENSAMT	
www.eqcgroup.se		KM 39/880-41/100	
UPPDRAGSANSVARIG J EKSTRÖM	UPPDRAGSNUMMER 3011018	PLAN	
KONSTR. M SOTO	GRANSK. J BJÖRKEGREN	KONSTRUKTIONSRÅD	FORMAT A2F
KARLSTAD JONAS EKSTRÖM	2013-01-31	OBJEKT NR 106909	SKALA 1:2000
		RITINGSNR 2 00 T 02 02	REV A