
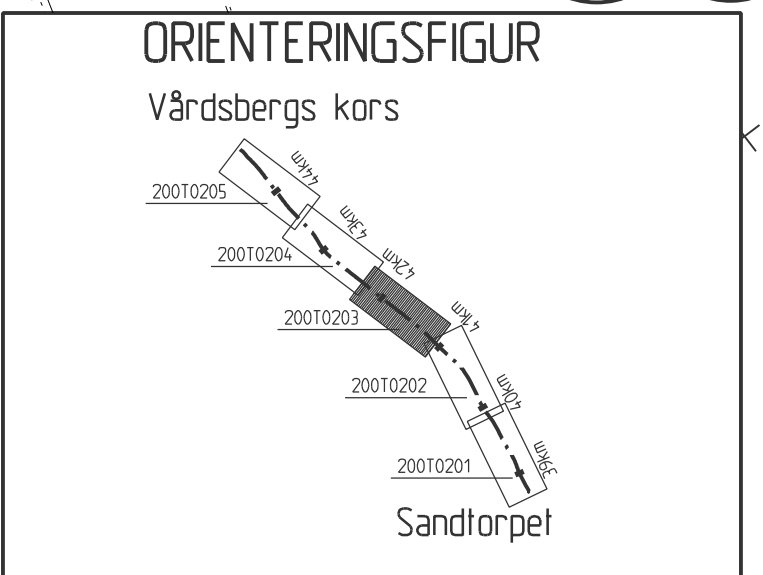


**ANVISNINGAR**  
 Koordinatssystem  
 System i höjd: Linköpings lokala  
 System i plan: SWEREF 99 15 00

**KARTDEKLARATION**  
 Kartunderlag tillhandahållet av WSP 2010.  
 Ledningsunderlag tillhandahållet under 2012.  
 El enligt underlag från EON och Utsikten.  
 Tele/bredband/opto enligt underlag från Skanova, Telenor, Utsikten och IP-Only.  
 VA enligt underlag från Tekniska verken Linköpings kommun.  
 Dikningsföretag och åkerdränning från Länsstyrelsen.  
 Samtliga kabeltagen skall anses osäkra.

- FÖRKLARINGAR**
- +— Kommungräns
  - Traktgräns
  - - - - - Fastighetsgräns
  - Vägområdesgräns, befintlig allmän väg
  - Vägområdesgräns, ny allmän väg
  - Vägområdesgräns, ny enskild väg
  - X X X X Indragning av väg från allmänt underhåll
  - Bef. träd
  - Vagräcke inkl. rackesavstul
  - Mitträcke
  - 0/000 Längdmarkering
  - ▭ Vägbanor för ny väg
  - ▨ Vägdel som rivs
  - ▤ Område som avser tillfällig nyttjanderätt
  - ▥ Område som avser inskränkt vägrätt
  - ↔ Korfällsindelning resp. övergång
  - HSP Bef. elledning högspänning luft
  - HSP Bef. elledning högspänning mark
  - LSP Bef. elledning lågspänning mark
  - Bef. optoledning
  - Bef. teleledning
  - Bef. vattenledning
  - Bef. spiltvattenledning
  - Bef. spiltvattenledning, tryck
  - Bef. spiltvattenledning, komb. tryck/självtvål
  - Bef. dräneringsledning
  - Bef. dagvattenledning
  - Ny dräneringsledning
  - Ny trumma
  - Ny dagvattenledning
  - Ny brunn
  - Våganstutning till bef. allmän väg som slängs genom särskilt bestul
  - ↗ Höger in/höger ut (Förbjuden vänstersväng)
  - ↕ Rak traktoröverfart

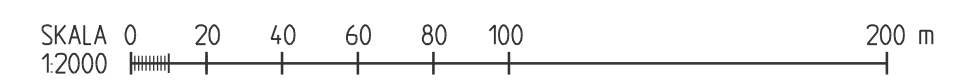

A	1	Se "Revidering efter utställelse 2015-12-01"	JE	2015-12-01		
REV	ANT	ÄNDRINGEN AVSER	GODK	DATUM	VV DATUM	VV DIARIENUMMER

**ARBETSPLAN**      **UTSTÄLLESEHANDLING 151201**

**TRAFIKVERKET**  
**EQC**  
 www.eqcgroup.se

VÄG 35, ÅTVIDABERG-LINKÖPING  
 LINKÖPINGS KOMMUN, E-LÄN  
 SANDTORPET - VÅRDSBERGS KORS  
 GEMENSAMT

KM 41/100-42/300

UPPDRAGSANSVARIG J EKSTRÖM	UPPDRAGSNUMMER 3011018	<b>PLAN</b>	
KONSTR. M SOTO	GRANSK. J BJÖRKEGREN	KONSTRUKTIONSRÅD	FORMAT A2F
KARLSTAD	2013-01-31	OBJEKT NR 106909	SKALA 1:2000
JONAS EKSTRÖM		RITINGSNR 2 00 T 02 03	REV A