

ANVISNINGAR



Koordinatsystem
System i höjd: Linköpings lokala
System i plan: SWEREF 99 15 00

KARTDEKLARATION

Kartunderlag tillhandahållt av WSP 2010.
Ledningsunderlag tillhandahållt under 2012.
El enligt underlag från EDN och Ulsikten.
Tele/bredband/opto enligt underlag från Skanova, Telenor, Ulsikten och IP-Only.
VA enligt underlag från Tekniska verken Linköpings kommun.
Dikningsföretag och Åkerdränning från Länsstyrelsen.
Samtliga kabellagen skall anses osakra.

FÖRKLARINGAR

- | | | | |
|-----------|---|-----------|--|
| —+— | Kommungräns | —HSP— | Bef. elledning högspänning luft |
| — — — | Trakigräns | —HSP— | Bef. elledning högspänning mark |
| — · — · — | Fastighetsgräns | —LSP— | Bef. elledning lågspänning mark |
| — · — · — | Vägområdesgräns, befintlig allmän väg | — · — · — | Bef. optoledning |
| — · — · — | Vägområdesgräns, ny allmän väg | — · — · — | Bef. teleledning |
| — · — · — | Vägområdesgräns, ny enskild väg | — · — · — | Bef. vattenledning |
| — · — · — | Indragning av väg från allmänt underhåll | — · — · — | Bef. spiltvattenledning |
| ○ | Bef. träd | — · — · — | Bef. spiltvattenledning, komb. tryck/självtvål |
| — · — · — | Vägräcke inkl. räckesavstul | — · — · — | Bef. dräneringsledning |
| — · — · — | Mittträcke | — · — · — | Bef. dagvattenledning |
| 0/000 | Längdmätning | — · — · — | Ny dräneringsledning |
| ▨ | Vägbana för ny väg | — · — · — | Ny trumma |
| ▩ | Vägdelt som rivs | — · — · — | Ny dagvattenledning |
| ▧ | Område som avser tillfällig nyttjanderätt | ○ | Ny brunn |
| ▨ | Område som avser inskränkt vägrätt | — · — · — | Väganstlutning till bef. allmän väg som slängs genom särskilt bestul |
| ↔ | Korfallsindelning resp. övergång | ↔ | Höger in/höger ut (Förbjuden vänstersväng) |
| | | ↔ | Rak traktoröverfart |

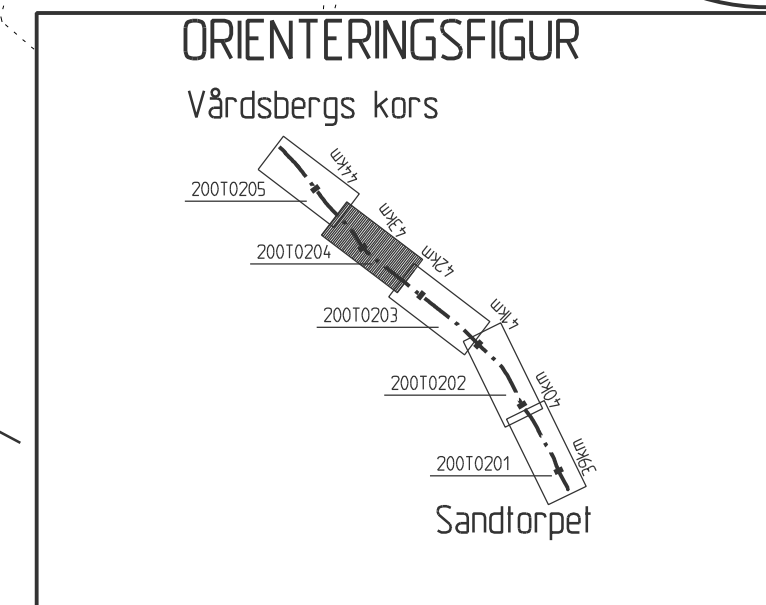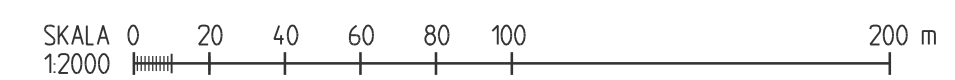

B	1	Se "Revidering efter utställelse 2016-02-05"	JE	2016-02-05	
A	1	Se "Revidering efter utställelse 2015-12-01"	JE	2015-12-01	
REV	ANT	ÄNDRINGEN AVSER	GODK	DATUM	VV DATUM

ARBETSPLAN UTSTÄLLESEHANDLING 151201

TRAFIKVERKET
VÄG 35, ÅTVIDABERG-LINKÖPING
LINKÖPINGS KOMMUN, E-LÄN
SANDTORPET-VÅRDSBERGS KORS
GEMENSAMT

EQC
www.eqcgroup.se

UPPDRAGSANSVARIG J EKSTRÖM	UPPDRAGSNUMMER 3011018	PLAN	
KONSTR M SOTO	GRANSK J BJORKEGREN	KONSTRUKTIONSR 106909	FORMAT A2F
KARLSTAD JONAS EKSTRÖM	2013-01-31	OBJEKT NR 106909	SKALA 1:2000
		RITINGSNR 2 00 T 02 04	REV B