

KOORDINATSYSTEM
 SYSTEM I PLAN: SWEREF 99 20 15
 SYSTEM I HÖJD: RH 2000

TECKENFÖRKLARING

- MARKANSPRÅK**
- GRÄNS FÖR VÄGOMRÅDE
 - - - - - AVGRÄNSNING MELLAN OLIKA TYPER AV MARKANSPRÅK
 - - - - - BEFINTLIGT VÄGOMRÅDE
 - - - - - FÖRESLAGET BLIVANDE VÄGOMRÅDE I ANNAN VÄGPLAN
 - V1** NYTT VÄGOMRÅDE MED VÄGRÄTT
 - V2** NYTT VÄGOMRÅDE INOM DETALJPLAN
 - T** TILLFÄLLIG NYTTJANDERÄTT
 - T1** TILLFÄLLIG NYTTJANDERÄTT, FÖR UPPLAGSYTA OCH BARACKER



VERKSAMHETER/ÅTGÄRDER SOM UNDANTAS FRÅN FÖRBUD ENLIGT MILJÖBALKEN
 UNDANTAGEN GÄLLER HELA PLANEN

- FÖRBUDEN I 7:11 2 ST. MB GÄLLER INTE BYGGANDE AV ALLMÄN VÄG
- SKYLDIGHETEN ATT GÖRA ANMÄLAN FÖR SAMRÅD ENLIGT 12:6 MB GÄLLER INTE FÖR DE VERKSAMHETER OCH ÅTGÄRDER SOM BEHOVS FÖR ATT BYGGA VÄGEN OCH SOM FASTSTÄLLS OCH INGÅR I VÄGOMRÅDE FÖR ALLMÄN VÄG ELLER OMRÅDE FÖR TILLFÄLLIG NYTTJANDERÄTT

SKYDDSÅTGÄRDER OCH FÖRSIKTIGHETSMÅTT

Sk1 SKYDDSÅTGÄRD FARLIGT GODS, TÄTA DIKEN, RÄCKE OCH PLANK MOT STRÅLNING

- ÖVRIGA BETECKNINGAR PÅ PLANKARTAN
- NY VÄG I BEFINTLIGT VÄGOMRÅDE
 - NY VÄG/GC-VÄG, VÄGBANEKANTER MED LÅNGMÄTNING OCH HÖJDMARKERING
 - FÖRESLAGEN ENSKILD VÄG
 - FÖRESLAGEN KOMMUNAL VÄG/GC-VÄG
 - DETALJPLANLAGT OMRÅDE
 - FASTIGHETSGRÄNS OCH FASTIGHETSBECKENING
 - TRAKTGRÄNS

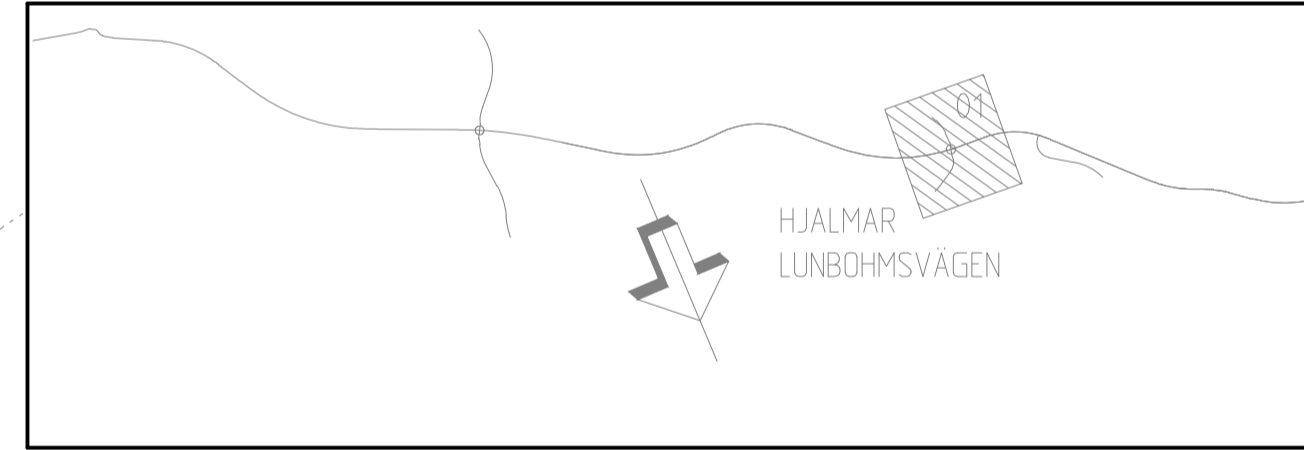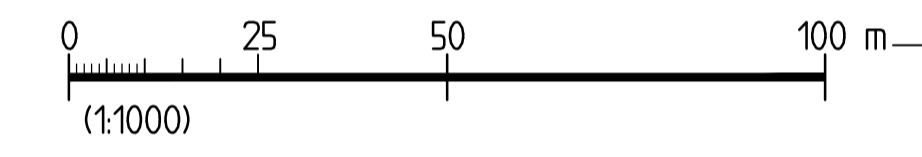

REV	ANT	ÄNDRINGEN AVSER	GDDK	DATUM	T-Y DATUM	T-Y DIARENUMMER
VÄGPLAN			GRANSKNINGSHANDLING			
			KIRUNAPROJEKTET VÄG E10 ANSLUTN HJALMAR LUNDBOHSVÄGEN HJALMAR LUNDBOHS VÄG & BRÖ NR: 141			
SVECO Civil AB Bangårdsplan 2, Box 553, 831 27 Ostersund, Telefon 063-686 50 00 Org nr. 556507-0868, säte Stockholm						
UPPDRAGSANSVARIG B GORDONSSON			UPPDRAGSNUMMER 2444636			
KONSTR SEGOMA			KONSTRUKTIONSR PLAN			
ÖSTERSUND BJÖRN GORDONSSON			2016-08-12 880865		FORMAT A1	
			SKALA 1:1000		RITNINGSR 102C0201	