


TYPSEKTION KURRAVAARAVÄGEN VID 60/80 KM/H

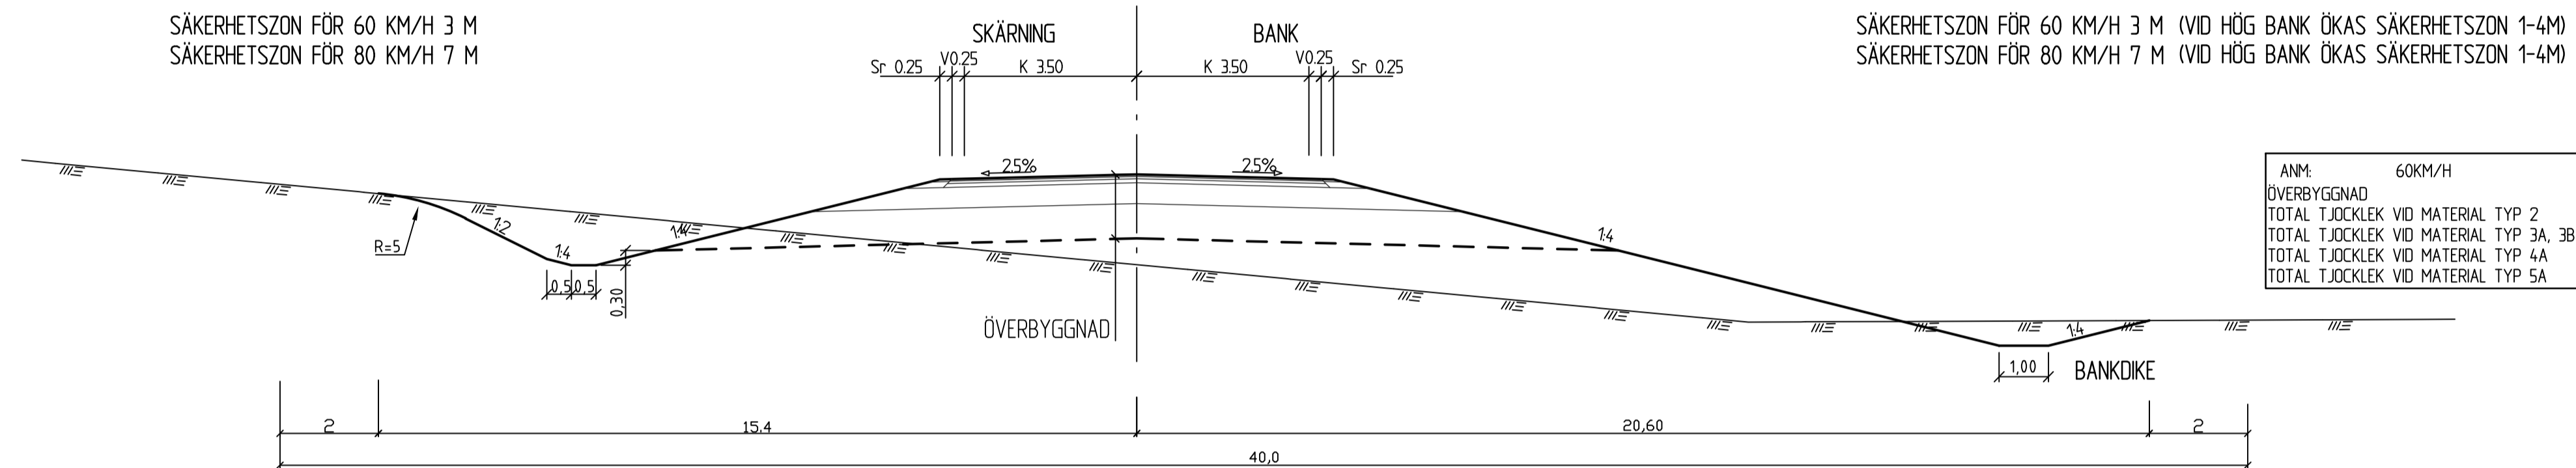


SÄKERHETZON FÖR 60 KM/H 3 M
SÄKERHETZON FÖR 80 KM/H 7 M

SÄKERHETZON FÖR 60 KM/H 3 M (VID HÖG BANK ÖKAS SÄKERHETZON 1-4M)
SÄKERHETZON FÖR 80 KM/H 7 M (VID HÖG BANK ÖKAS SÄKERHETZON 1-4M)


ANM: 60KM/H
ÖVERBYGGNAD
TOTAL TJOCKLEK VID MATERIAL TYP 2 = 660 MM
TOTAL TJOCKLEK VID MATERIAL TYP 3A, 3B = 960 MM
TOTAL TJOCKLEK VID MATERIAL TYP 4A = 1 410 MM
TOTAL TJOCKLEK VID MATERIAL TYP 5A = 1 660 MM

ANM: 80KM/H
ÖVERBYGGNAD
TOTAL TJOCKLEK VID MATERIAL TYP 2 = 590 MM
TOTAL TJOCKLEK VID MATERIAL TYP 3A, 3B = 1 390 MM
TOTAL TJOCKLEK VID MATERIAL TYP 4A = 1 690 MM
TOTAL TJOCKLEK VID MATERIAL TYP 5A = 1 790 MM

TYPSEKTION FRILIGGANDE GÅNG- OCH CYKELVÄG

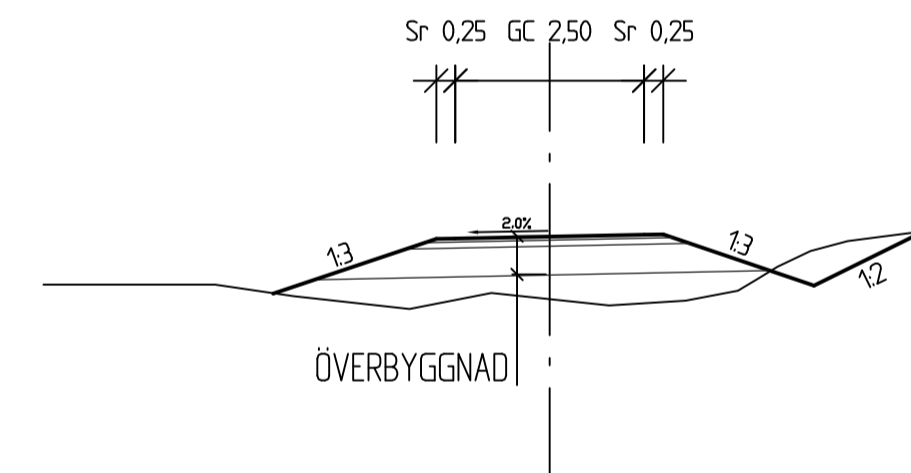

RÄCKESUTFÖRANDE VI HÖG BANK

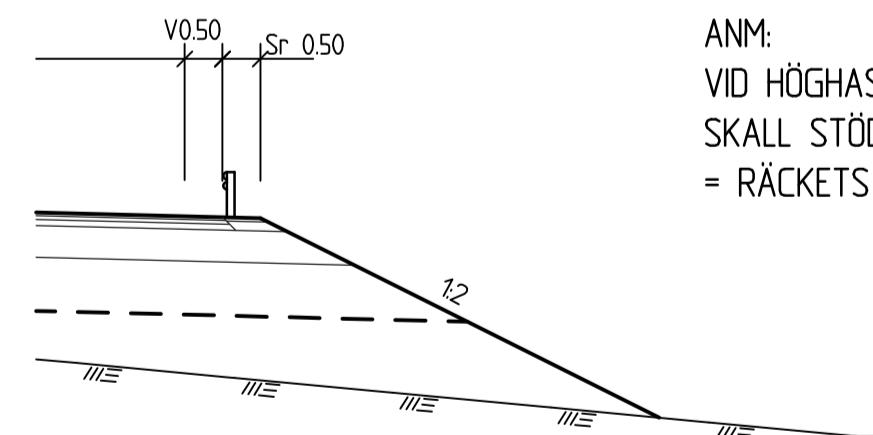

ANM:
VID HÖGHASTIGHETS RÄCKE
SKALL STÖDREMSAN Sr VARA
= RÄCKETS ARBETSBREDD

REV	ANT	ÄNDRINGEN AVSER	GODK	DATUM	T-V DATUM	T-V DIARENUMMER
VÄGPLAN			GRANSKNINGSHANDLING			
			KIRUNAPROJEKTET VÄG E10 ANSLUTNING VID KURRAVAARAVÄGEN VÄG E10			
			VÄG, GÅNG- OCH CYKELVÄG			
SWECO Civil AB Bangårdsgatan 2, Box 553, 831 27 Östersund, Telefon 063-685 50 00 Öggr. 556907-0966, ssk. Stockholm			UPPDRAGSNUMMER 2444636			
UPPDRAGSANSVÄRIG B GORDONSSON			TYPSEKTION			
KONSTR SEANDC		GRANSK SEPESA		KONSTRUKTIONSR A1		SKALA 1:100
ÖSTERSUND BJÖRN GORDONSSON			2016-01-15 880865		300T0401	