



TYPSEKTION HJALMAR-LUNDBOMS VÄG VID 60/80 KM/H

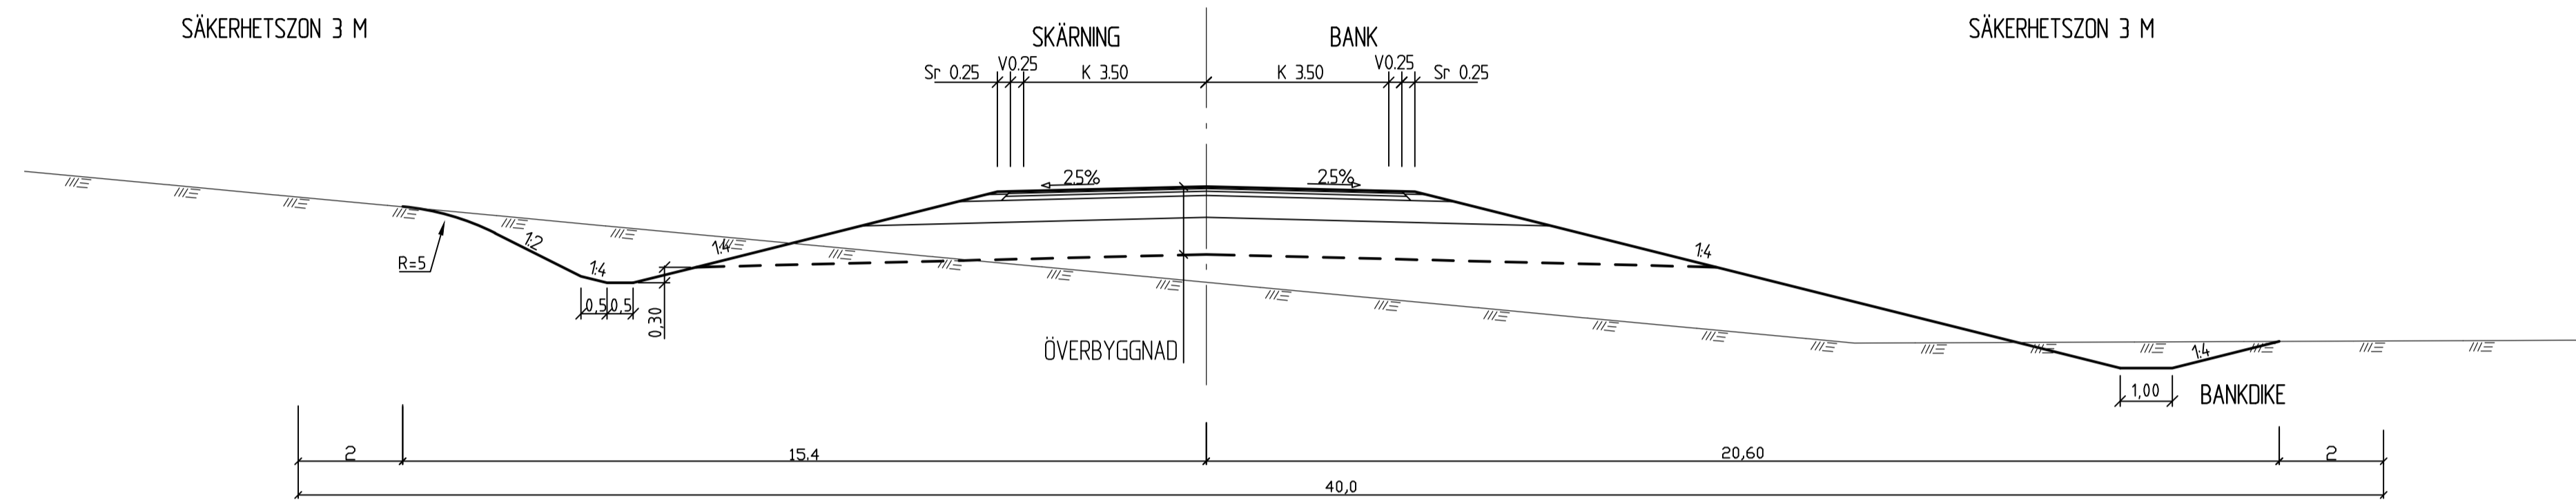

TYPSEKTION SNÖTIPPSVÄGEN


VID MATERIALTYP 1

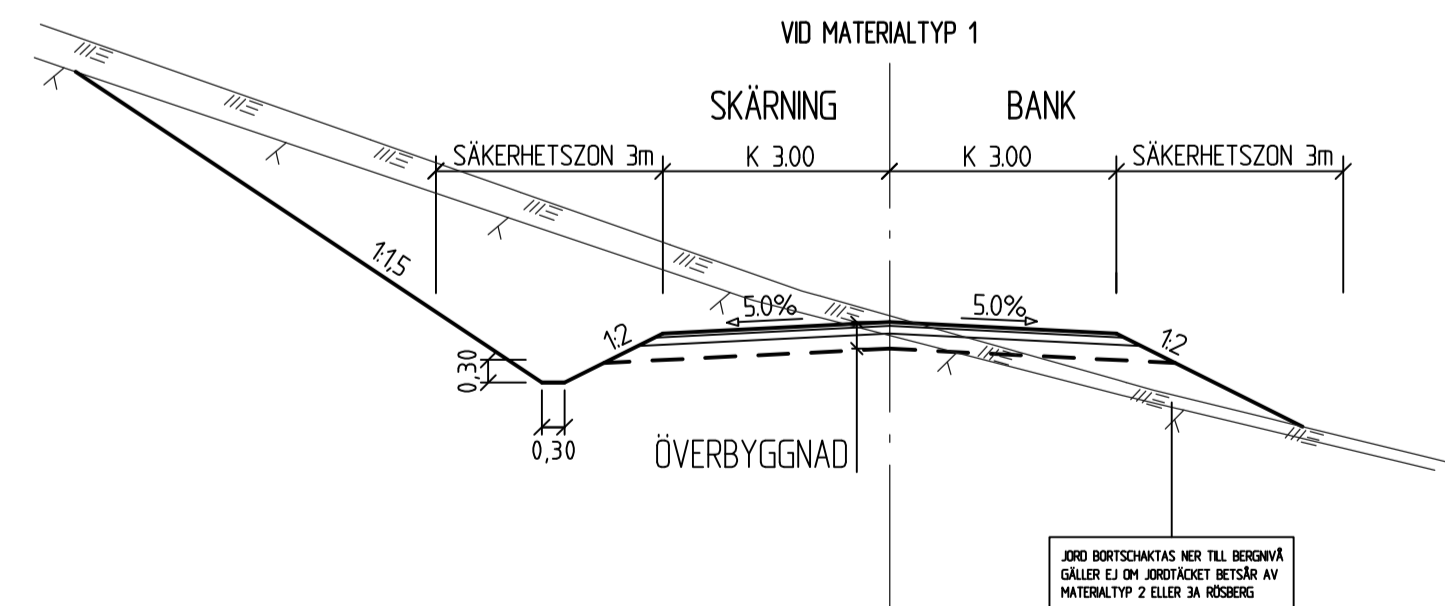

JÄO BORTREKNINGAR MED TILL BEHÖRNING  
GÄLLER EJ OM ANFÄRDEN BETÄR AV  
MATERIALTYP 2 ELLER 3A BEHÖRNING

TYPSEKTION SNÖTIPPSVÄGEN

VID MATERIALTYP 2, 3B, 4A, 5A

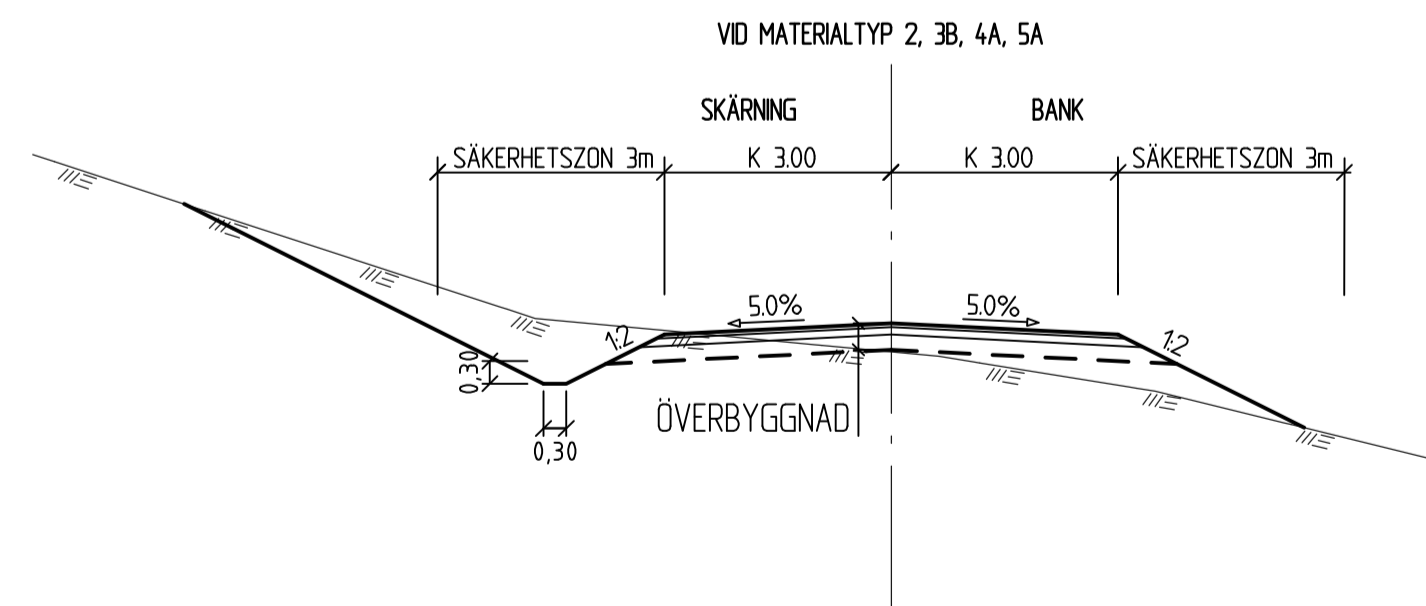

REV	ANT	ÄNDRINGEN AVSER	GODK	DATUM	T-V DATUM	T-V DIARENUMMER
VÄGPLAN			FK 2016-03-03			
			KIRUNAPROJEKTET VÄG E10 ANSLUTNING, HJALMAR-LUNDB. VÄG VÄG E10			
SWECO Civil AB Bangårdsgatan 2, Box 553, 831 27 Ostersund, Telefon 063-685 50 00 Org.nr. 556907-0666, säte Stockholm						
UPPDRAGSANSVARIG B GORDONSSON			UPPDRAGSNUMMER 2444636			
KONSTR. SEGOMA			GRANSK -		KONSTRUKTIONSR A1	SKALA 1:100
ÖSTERSUND BJÖRN GORDONSSON			2016-XX-XX		OBJEKT NR 880865	RITNINGSR 102T0401
						REV