

**TECKENFÖRKLARING**

**MARKANSPRÅK**

- GRÄNS FÖR VÄGOMRÅDE
- AVGRÄNSNING MELLAN OLIKA TYPER AV MARKANSPRÅK
- NATURA 2000-OMRÅDE

**V** NYTT VÄGOMRÅDE MED VÄGRÄTT

**Vi** NYTT VÄGOMRÅDE MED INSKRÄNKT VÄGRÄTT

**T1** TILFÄLLIG NYTTJÄNDERÄTT/ARBETSOMRÅDE GÄLLER UNDER BYGGTIDEN, DOCK LÄNGST 6 MÅNADER EFTER SLUTBESKTNING

**T2** TILFÄLLIG NYTTJÄNDERÄTT/ETABLERINGSOMRÅDE GÄLLER UNDER BYGGTIDEN, DOCK LÄNGST 6 MÅNADER EFTER SLUTBESKTNING

**ÖVRIGA BETECKNINGAR PÅ PLANKARTAN**

- 0/100 NY GC-VÄG, VÄGBANEKANTER MED LÅNGMÄTNING OCH HÖJDSÄTTNING
- 0/200 NY VÄGBANEKANT VÄG 252

**VERKSAMHETER/ÅTGÄRDER SOM UNDTANTAS FRÅN FÖRBUD ENLIGT MILJÖBALKEN**

- FÖRBUDEN SOM AVSER VERKSAMHET ELLER ÅTGÄRD INOM GENERELLT BIOTOPSKYDDOMRÅDE (7:11 2 st. MB) GÄLLER INTE BYGGANDE AV ALLMAN VÄG
- FÖRBUDEN MOT ÅTGÄRDER INOM STRAND- OCH VATTENSKYDDOMRÅDE (7:15 MB) GÄLLER INTE BYGGANDE AV ALLMAN VÄG

SKYLDIGHETEN ATT GÖRA ANMÄLAN FÖR SAMRÅD ENLIGT 12:6 MB GÄLLER INTE FÖR DE VERKSAMHETER OCH ÅTGÄRDER SOM BEHOVS FÖR ATT BYGGA VÄGEN OCH SOM FASTSTÄLLS OCH INGÅR I VÄGOMRÅDE FÖR ALLMAN VÄG ELLER OMRÅDE FÖR TILFÄLLIG NYTTJÄNDERÄTT.

**BEFINTLIGT**

- TRÄD SOM FÅR AVVERKAS
- INGÅ ÖVRIGA TRÄD INOM NATURA 2000-OMRÅDET FÅR AVVERKAS



**KOORDINATSYSTEM**

SYSTEM I PLAN: SWEREF 99 16 30  
SYSTEM I HÖJD: RH 2000

KONNEKTION MOT BLAD 2  
KONNEKTION MOT BLAD 1

STRÖMSHOLM  
8:1  
1

SEKTION 0/012 GRÄNS FÖR ARBETSPLAN

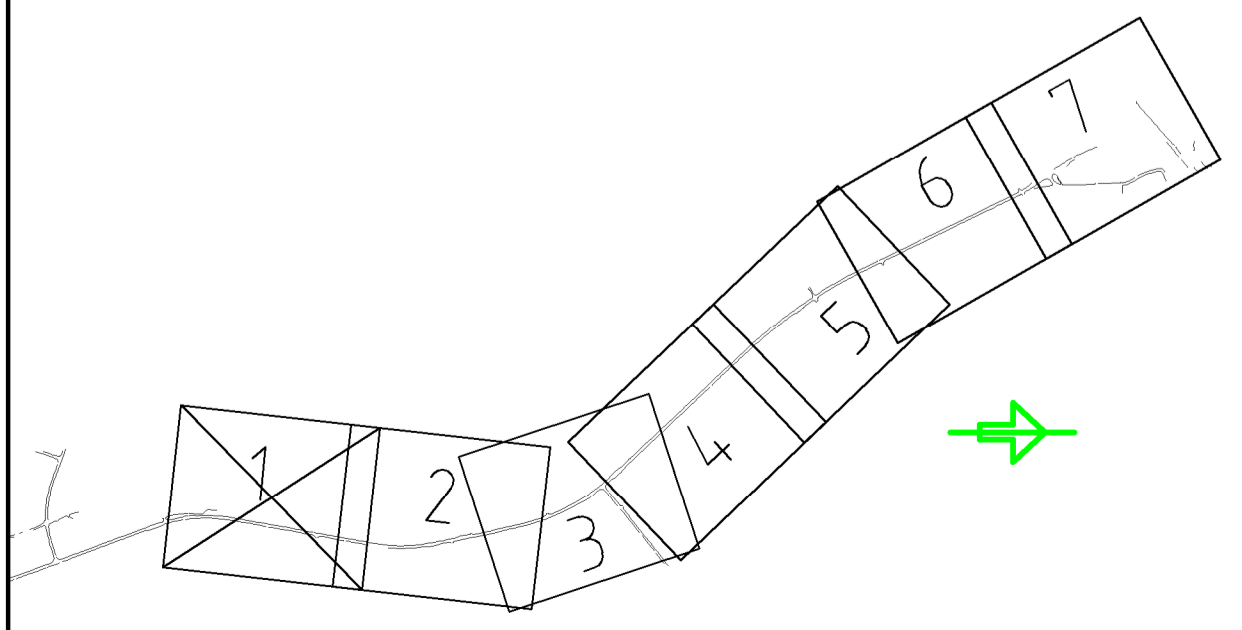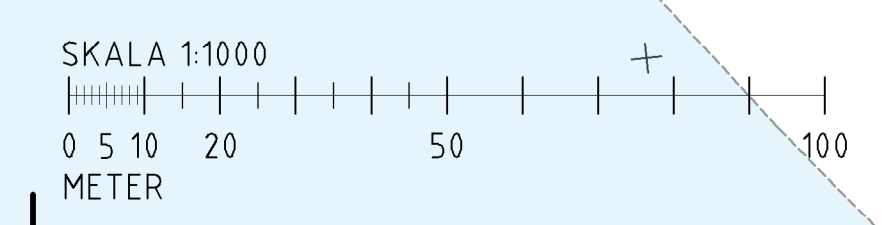

TYP AV PLAN: **VÄGPLAN**

GRANSKNINGSSTATUS/SYFTE: **GODKÄND**

HANDLINGSTYP: **SAMRÅDSHANDLING**

DATUM: 2018-03-12

OBJEKT: **V252 GC-VÄG STRÖMSHOLM-KOLBÄCK**

DELOMRÅDE/BANDEL: **VÄG 252 STRÖMSHOLM-KOLBÄCK**

ANLÄGGNINGSDJEL: **GC-VÄG**

OBJEKTNUMMER / KM: 107503

KONSTRUKTIONNUMMER: 10252798

BEFÄLLNINGSGIVARE: **TRAFIKVERKET**

SKAPAD AV: **V. ÖSTLUND**

GODKÄND AV: **E. WESSÉN**

RITNINGSTYP: **PLAN**

TEKNIKOMRÅDE / INNEHÅLL: **Vägutformning och trafik**

BESKRIVNING: **KM 0/012 - 0/600**

SKALA: 1:1000

FORMAT: **A1**

FÖRVALTNINGSNUMMER: 5425

RITNINGSNUMMER: 101T0201

BLAD: 1

NÄSTA BLAD: 2

BET: 1

FIL: V252V10252798 - Strömsholm-Kolbäck (GC-VÄG)\_CADTÖRNING\101T0201.dwg PLOTTAD: 2018-03-12 16:54:51 AV ANVÄNDARE: SEV09558