

**TECKENFÖRKLARING**

**MARKANSPRÅK**

- GRÄNS FÖR VÄGOMRÅDE
- AVGRÄNSNING MELLAN OLIKA TYPER AV MARKANSPRÅK
- NATURA 2000-OMRÅDE

**VÄGOMRÅDE**

- V NYTT VÄGOMRÅDE MED VÄGRÄTT
- VI NYTT VÄGOMRÅDE MED INSKRÄNKT VÄGRÄTT

**TILLFÄLLIG**

- T1 NYTTJÄNDERÄTT/ARBETSOMRÅDE GÄLLER UNDER BYGGTIDEN, DOCK LÄNGST 6 MÅNADER EFTER SLUTBESKTNING
- T2 NYTTJÄNDERÄTT/ETABLERINGSOMRÅDE GÄLLER UNDER BYGGTIDEN, DOCK LÄNGST 6 MÅNADER EFTER SLUTBESKTNING

**ÖVRIGA BETECKNINGAR PÅ PLANKARTAN**

- 0/100 NY GC-VÄG, VÄGBANEKANTER MED LÅNGMÄTNING OCH HÖJDSÄTTNING
- 1/200 NY VÄGBANEKANT VÄG 252

**VERKSAMHETER/ÅTGÄRDER SOM UNDTAS FRÅN FÖRBUD ENLIGT MILJÖBALKEN**

- FÖRBUDEN SOM AVSER VERKSAMHET ELLER ÅTGÄRD INOM GENERELLT BIOTOPSKYDDSOMRÅDE (7:11 2 st. MB) GÄLLER INTE BYGGANDE AV ALLMAN VÄG
- FÖRBUDEN MOT ÅTGÄRDER INOM STRAND- OCH VATTENSKYDDSOMRÅDE (7:15 MB) GÄLLER INTE BYGGANDE AV ALLMAN VÄG

-SKYLDIGHETEN ATT GÖRA ANMÄLAN FÖR SAMRÅD ENLIGT 12:6 MB GÄLLER INTE FÖR DE VERKSAMHETER OCH ÅTGÄRDER SOM BEHOVS FÖR ATT BYGGA VÄGEN OCH SOM FASTSTÄLLS OCH INGÅR I VÄGOMRÅDE FÖR ALLMAN VÄG ELLER OMRÅDE FÖR TILLFÄLLIG NYTTJÄNDERÄTT.

**BEFINTLIGT**

- TRÄD SOM FÅR AVVERKAS

INGA ÖVRIGA TRÄD INOM NATURA 2000-OMRÅDET FÅR AVVERKAS.

**KOORDINATSYSTEM**

SYSTEM I PLAN: SWEREF 99 16 30  
SYSTEM I HÖJD: RH 2000

TYP AV PLAN: **VÄGPLAN**

GRANSKNINGSSTATUS/SYFTE: **GODKÄND**

HANDLINGSTYP: **SAMRÅDSHANDLING**

DATUM: 2018-03-12 | LEVERANS / ÄNDRINGS-PM

OBJEKT: **V252 GC-VÄG STRÖMSHOLM-KOLBÄCK**

DELOMRÅDE / BANDEL: **VÄG 252 STRÖMSHOLM-KOLBÄCK**

ANLÄGGNINGSGRÄNS: **GC-VÄG**

OBJEKTNUMMER / KM: 107503 | KONSTRUKTIONNUMMER

BESTÄLLARE: **TRAFIKVERKET** | LEVERANTÖR: **wsp**

SKAPAD AV: V. ÖSTLUND | UPPDRAGSNUMMER: 10252798

GODKÄND AV: E. WESSÉN | AVDELNING: 5425


RITNINGSTYP: **PLAN**

TEKNIKOMRÅDE / INNEHÅLL: **Vägutformning och trafik**

BESKRIVNING: **KM 0/600 - 1/200**

SKALA: 1:1000 | FORMAT: A1 | FÖRVALTNINGSNUMMER

RITNINGSSKILLNING: 101T0202 | BLAD: 2 | NÄSTA BLAD: 3 | BET:

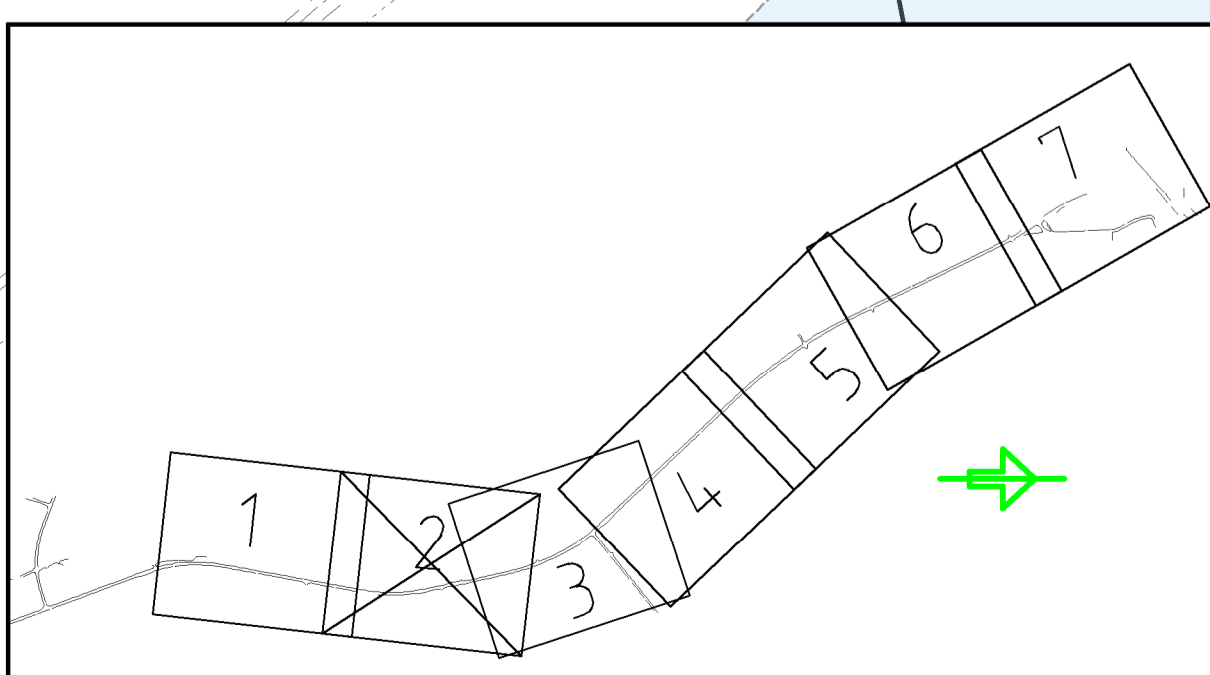

F:\R\142511252798 - Strömsholm-Kolbäck\GC-väg\101T0202.dwg PLOTTAD: 2018-03-12 11:24:11 AV ANVÄNDARE: SC005553