

**TECKENFÖRKLARING**

**MARKANSPRÅK**

- GRÄNS FÖR VÄGOMRÅDE
- AVGRÄNSNING MELLAN OLIKA TYPER AV MARKANSPRÅK
- NATURA 2000-OMRÅDE

**V** NYTT VÄGOMRÅDE MED VÄGRÄTT

**VI** NYTT VÄGOMRÅDE MED INSKRÄNKT VÄGRÄTT

**T1** TILFÄLLIG NYTTJÄNDERÄTT/ARBETSOMRÅDE GÄLLER UNDER BYGGTIDEN, DOCK LÄNGST 6 MÅNADER EFTER SLUTBESKTNING

**T2** TILFÄLLIG NYTTJÄNDERÄTT/ETABLERINGSOMRÅDE GÄLLER UNDER BYGGTIDEN, DOCK LÄNGST 6 MÅNADER EFTER SLUTBESKTNING

**ÖVRIGA BETECKNINGAR PÅ PLANKARTAN**

- 0/100 NY GC-VÄG, VÄGBANEKANTER MED LÅNGMÄTNING OCH HÖJDSÄTTNING
- 12/100 NY VÄGBANEKANT VÄG 252

**VERKSAMHETER/ÅTGÄRDER SOM UNDTAS FRÅN FÖRBUD ENLIGT MILJÖBALKEN**

- FÖRBUDEN SOM AVSER VERKSAMHET ELLER ÅTGÄRD INOM GENERELLT BIOTOPSKYDDSMRÅDE (7:11 2 st. MB) GÄLLER INTE BYGGANDE AV ALLMAN VÄG
- FÖRBUDEN MOT ÅTGÄRDER INOM STRAND- OCH VATTENSKYDDSMRÅDE (7:15 MB) GÄLLER INTE BYGGANDE AV ALLMAN VÄG

-SKYLDIGHETEN ATT GÖRA ANMÄLAN FÖR SAMRÅD ENLIGT 12:6 MB GÄLLER INTE FÖR DE VERKSAMHETER OCH ÅTGÄRDER SOM BEHOVS FÖR ATT BYGGA VÄGEN OCH SOM FASTSTÄLLS OCH INGÅR I VÄGOMRÅDE FÖR ALLMAN VÄG ELLER OMRÅDE FÖR TILFÄLLIG NYTTJÄNDERÄTT.

**BEFINTLIGT**

- TRÄD SOM FÄR AVVERKAS

INGÅ ÖVRIGA TRÄD INOM NATURA 2000-OMRÅDET FÄR AVVERKAS.

**KOORDINATSYSTEM**

SYSTEM I PLAN: SWEREF 99 16 30  
SYSTEM I HÖJD: RH 2000

TYP AV PLAN: **VÄGPLAN**

GRANSKNINGSSTATUS / SYFTE: **GODKÄND**

HANDLINGSTYP: **SAMRÅDSHANDLING**

DATUM: 2018-03-12 | LEVERANS / ÄNDRINGS-PM

OBJEKT: **V252 GC-VÄG STRÖMSHOLM-KOLBÄCK**

BELOMRÅDE / BANDEL: **VÄG 252 STRÖMSHOLM-KOLBÄCK**

ANLÄGGNINGSTYP: **GC-VÄG**

OBJEKTNUMMER / KM: 107503 | KONSTRUKTIONNUMMER

BESTÄLLARE: **TRAFIKVERKET** | LEVERANTÖR: **wsp**

SKAPAD AV: **V. ÖSTLUND** | UPPDRAGSNUMMER: **10252798**

GODKÄND AV: **E. WESSÉN** | AVDELNING: **5425**


RITNINGSTYP: **PLAN**

TEKNIKOMRÅDE / INNEHÅLL: **Vägutformning och trafik**

BESKRIVNING: **KM 1/100 - 1/700**

SKALA: **1:1000** | FORMAT: **A1** | FÖRVALTNINGSNUMMER

RITNINGSNUMMER: **101T0203** | BLAD: **3** | NÄSTA BLAD: **4** | BET

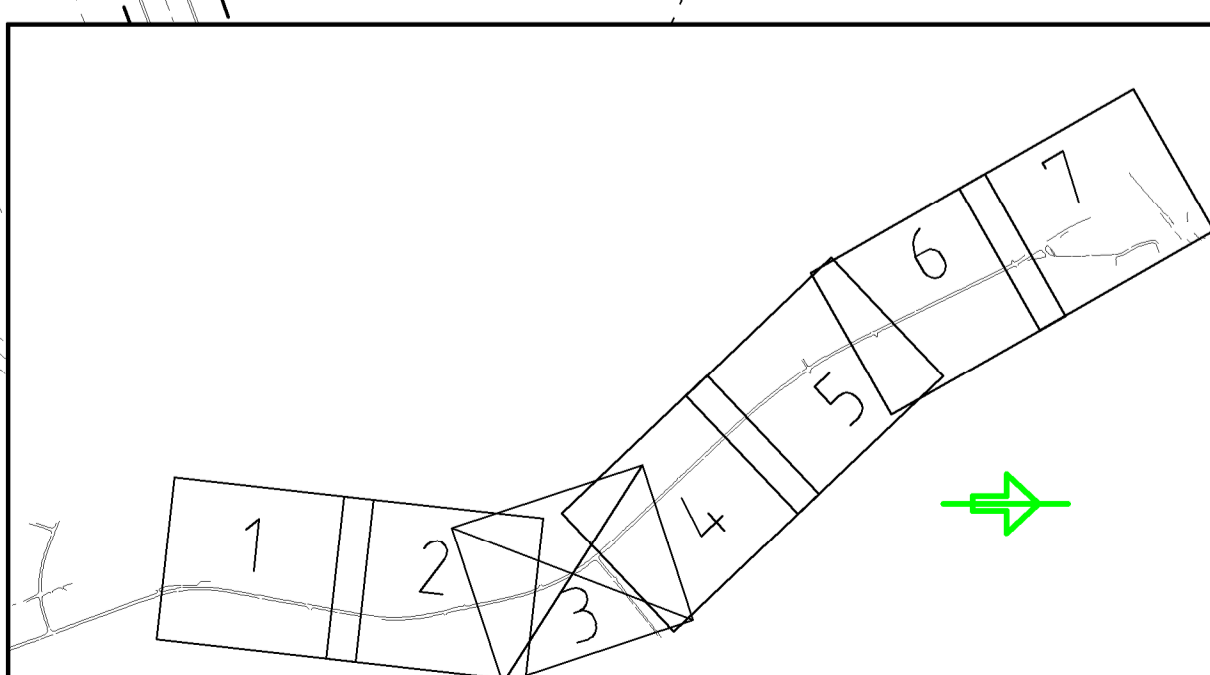

FIL: V252V10252798 - Strömsholm-Kolbäck (GC-VÄG)\_CADTillbehör\101T0203.dwg PLOTTAD: 2018-03-12 11:19:19 AV: ANVÄNDARE: SE010553