



TECKENFÖRKLARING

MARKANSPRÅK

- GRÄNS FÖR VÄGOMRÅDE
- AVGRÄNSNING MELLAN OLIKA TYPER AV MARKANSPRÅK
- NATURA 2000-OMRÅDE

V NYTT VÄGOMRÅDE MED VÄGRÄTT

Vi NYTT VÄGOMRÅDE MED INSKRÄNKT VÄGRÄTT

T1 TILFÄLLIG NYTTJÄNDERÄTT/ARBETSOMRÅDE GÄLLER UNDER BYGGTIDEN, DOCK LÄNGST 6 MÅNADER EFTER SLUTBESKTNING

T2 TILFÄLLIG NYTTJÄNDERÄTT/ETABLERINGSOMRÅDE GÄLLER UNDER BYGGTIDEN, DOCK LÄNGST 6 MÅNADER EFTER SLUTBESKTNING

ÖVRIGA BETECKNINGAR PÅ PLANKARTAN

- 0/000 NY GC-VÄG, VÄGBANEKANTER MED LÅNGMÄTNING OCH HÖJDSÄTTNING
- 12/00 NY VÄGBANEKANT VÄG 252

VERKSAMHETER/ÅTGÄRDER SOM UNDTAS FRÅN FÖRBUD ENLIGT MILJÖBALKEN

- FÖRBUDEN SOM AVSER VERKSAMHET ELLER ÅTGÄRD INOM GENERELLT BIOTOPSKYDDSMRÅDE (7:11 2 st. MB) GÄLLER INTE BYGGANDE AV ALLMAN VÄG
- FÖRBUDEN MOT ÅTGÄRDER INOM STRAND- OCH VATTENSKYDDSMRÅDE (7:15 MB) GÄLLER INTE BYGGANDE AV ALLMAN VÄG

-SKYLDIGHETEN ATT GÖRA ANMÄLAN FÖR SAMRÅD ENLIGT 12:6 MB GÄLLER INTE FÖR DE VERKSAMHETER OCH ÅTGÄRDER SOM BEHOVS FÖR ATT BYGGA VÄGEN OCH SOM FASTSTÄLLS OCH INGÅR I VÄGOMRÅDE FÖR ALLMAN VÄG ELLER OMRÅDE FÖR TILFÄLLIG NYTTJÄNDERÄTT.

BEFINTLIGT

- TRÄD SOM FÅR AVVERKAS
- INGÅ ÖVRIGA TRÄD INOM NATURA 2000-OMRÅDET FÅR AVVERKAS

KOORDINATSYSTEM

SYSTEM I PLAN: SWEREF 99 16 30
SYSTEM I HÖJD: RH 2000

TYP AV PLAN: **VÄGPLAN**

GRANSKNINGSSTATUS / SYFTE: **GODKÄND**

HANDLINGSTYP: **SAMRÅDSHANDLING**

DATUM: 2018-03-12 | LEVERANS / ÄNDRINGS-PM

OBJEKT: **V252 GC-VÄG STRÖMSHOLM-KOLBÄCK**

BELOMRÅDE / BANDEL: **VÄG 252 STRÖMSHOLM-KOLBÄCK**

ANLÄGGNINGSDDEL: **GC-VÄG**

OBJEKTNUMMER / KM: 107503 | KONSTRUKTIONSNUMMER

BESTÄLLARE: **TRAFIKVERKET** | LEVERANTÖR: **wsp**

SKAPAD AV: **V. ÖSTLUND** | UPPDRAGSNUMMER: **10252798**

GODKÄND AV: **E. WESSÉN** | AVDELNING


RITNINGSTYP: **PLAN**

TEKNIKOMRÅDE / INNEHÅLL: **Vägutformning och trafik**

BESKRIVNING: **KM 1/500 - 2/100**

SKALA: **1:1000** | FORMAT: **A1** | FÖRVALTNINGSNUMMER

RITNINGSNUMMER: **101T0204** | BLAD: **4** | NÄSTA BLAD: **5** | BET

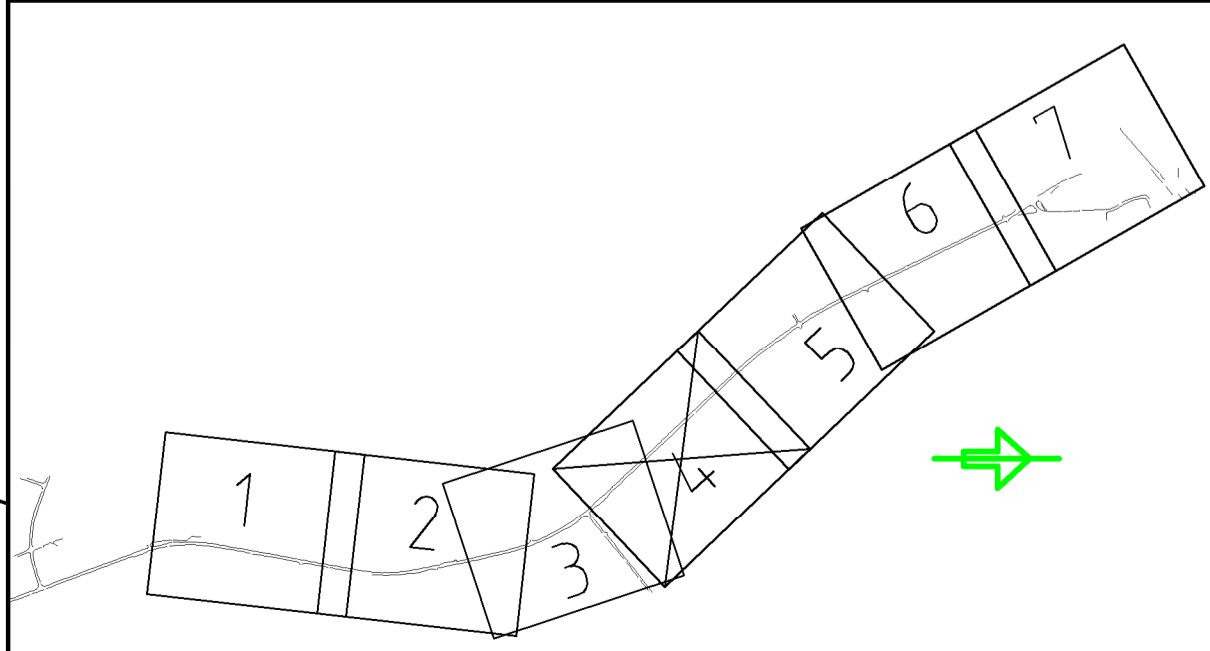

FE:\R\10252798 - Strömsholm-Kolbäck\GC-VÄG\A1_CAD\Trafik\101T0204.dwg PLOTTAD: 2018-03-21 12:14, AV: ANVÄNDARE: 52107503