




KM 0/028-0/140 , 0/180-0/240 , 0/300-0/400
SKALA 1:50

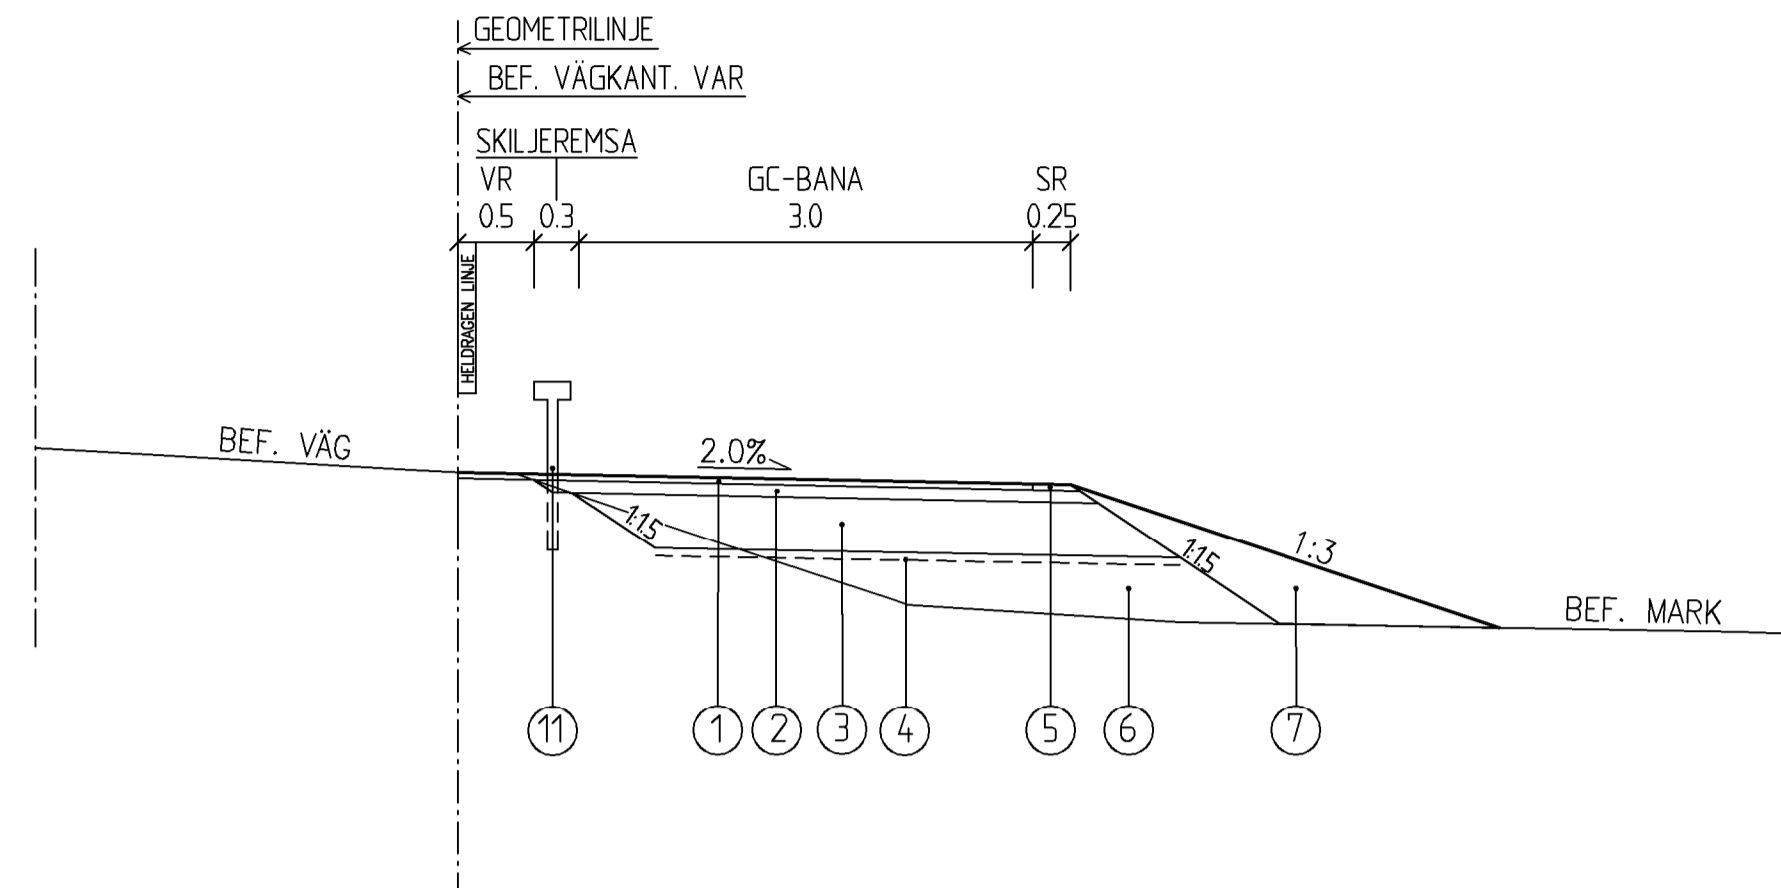


KM 0/140-0/180 , 0/240-0/300
SKALA 1:50

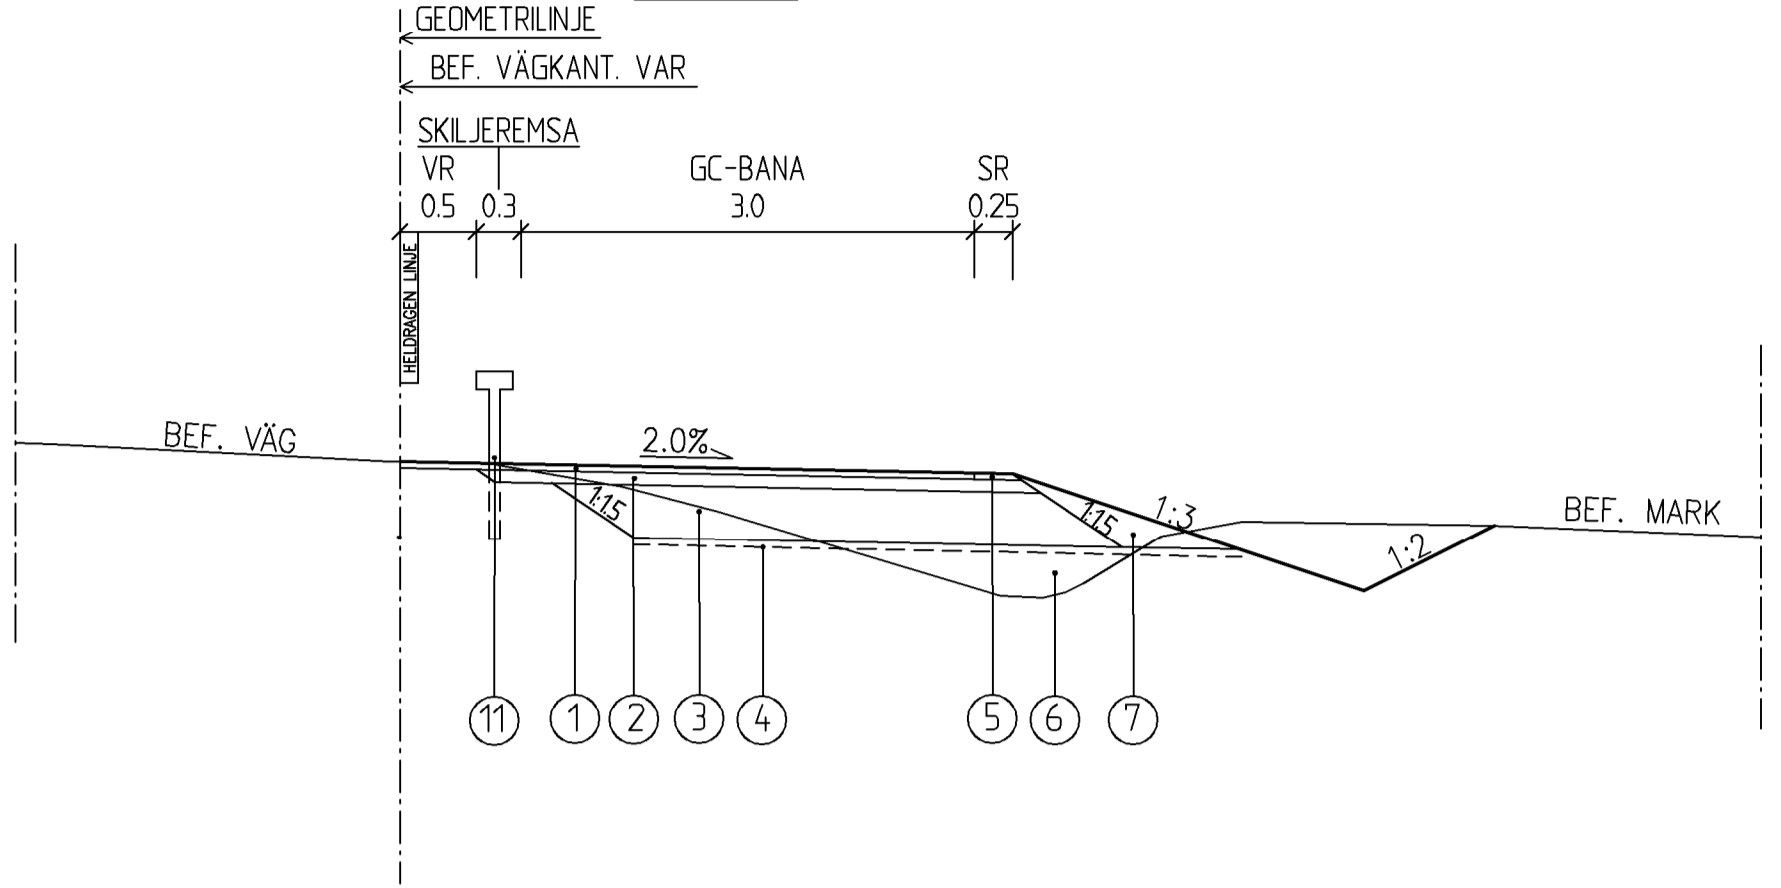


KM 0/465-0/560 , 0/692-0/783 , 0/827-1300
SKALA 1:50

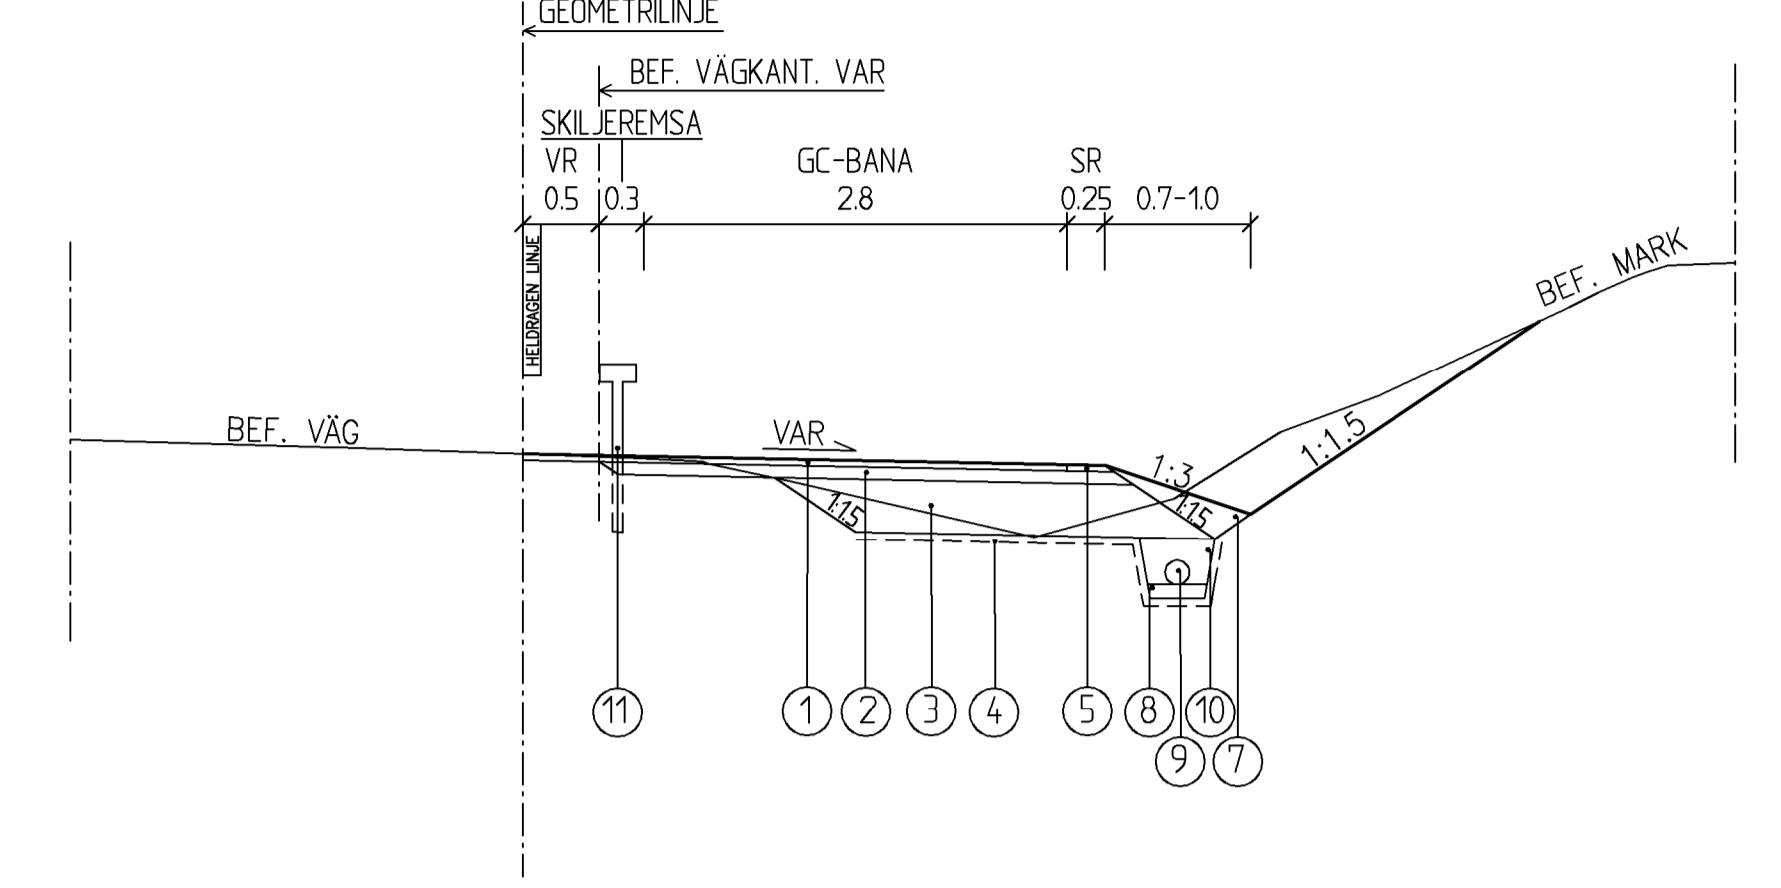

KM 0/560-0/692
SKALA 1:50

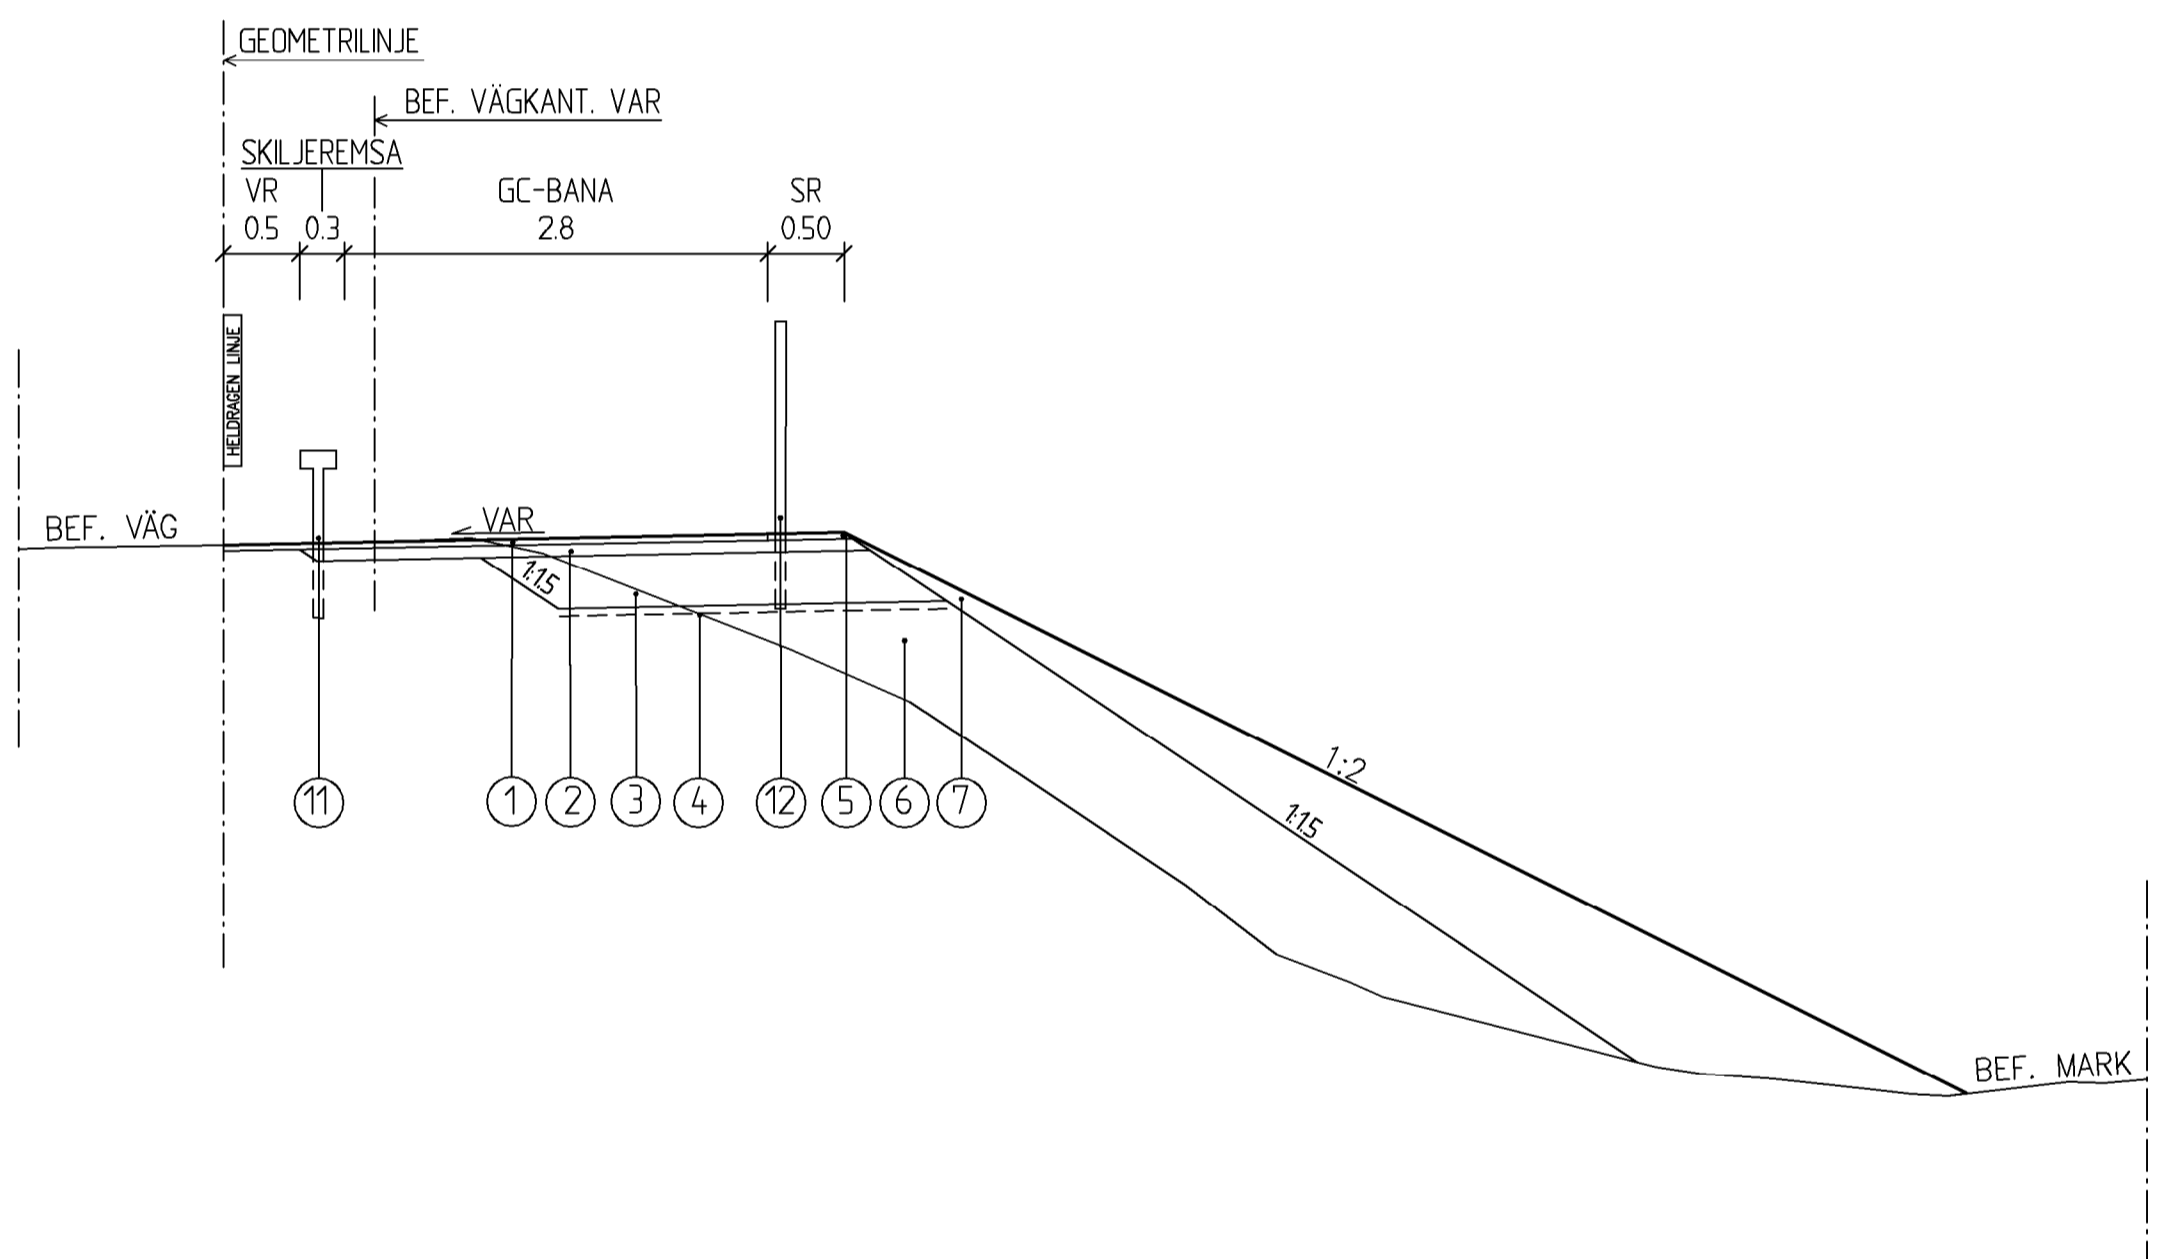


KM 0/783-0/859
SKALA 1:50


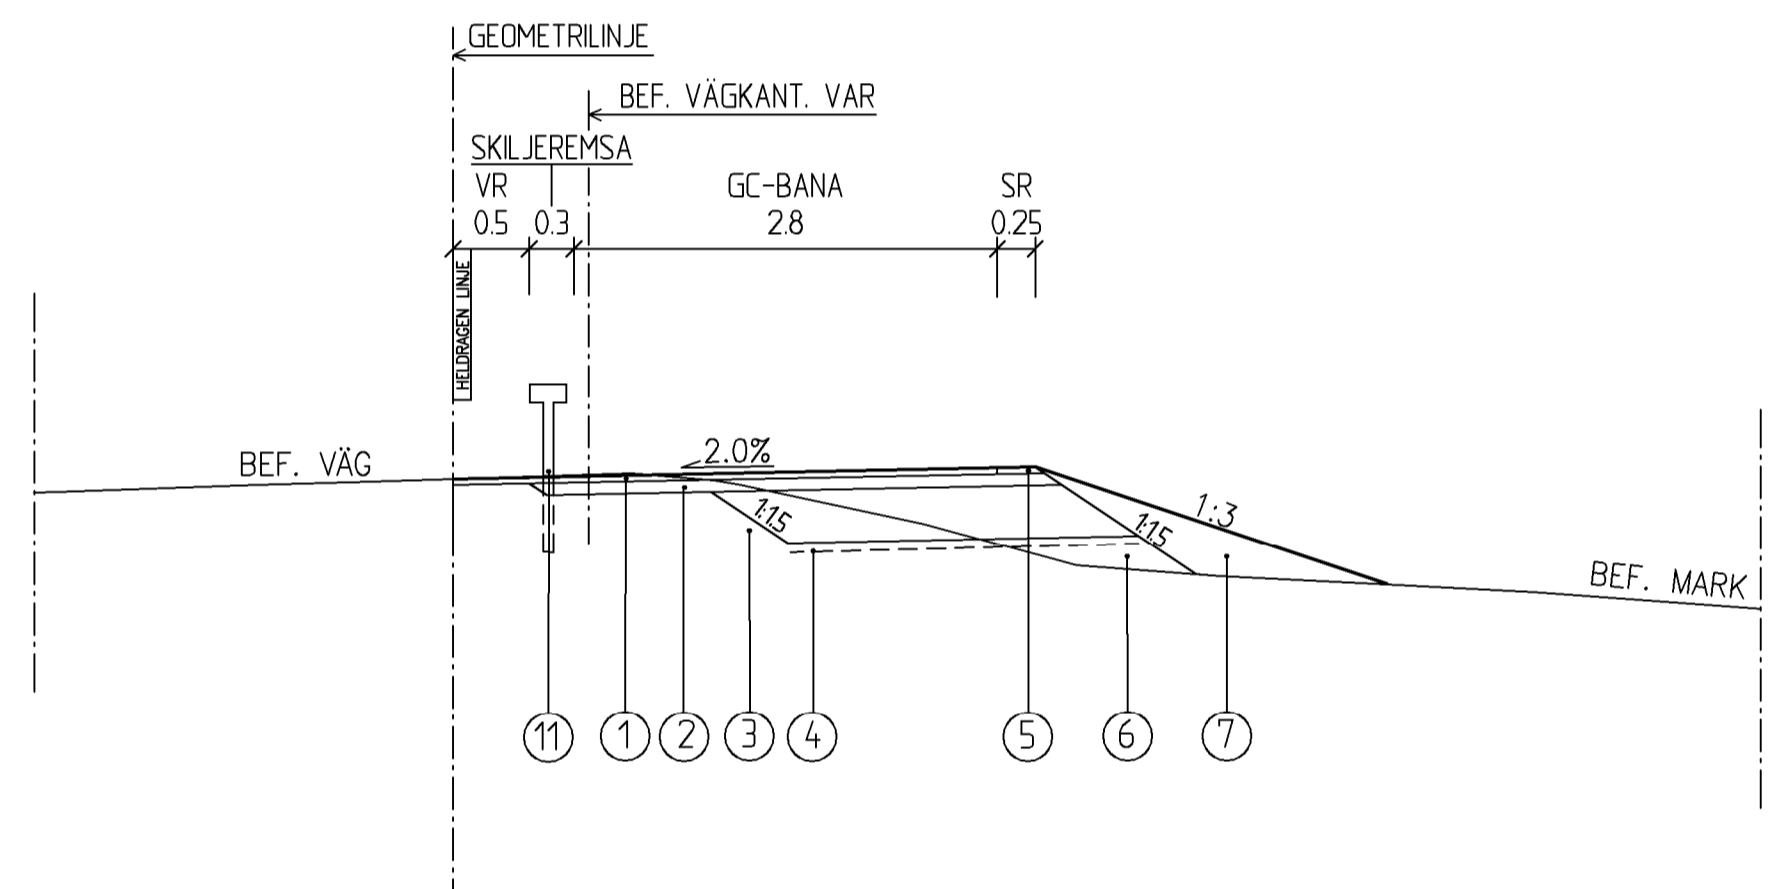


BENÄMNING	POS.	mm	MATERIAL	ANMÄRKNINGAR
SLUTLAGER	1	45	ABT 16, BINDEMEDEL 160/220	
OBUNDET BARLAGER	2	80	KROSSAT BERGMATERIAL 0-32mm	
FÖRSTÄRKNINGSLAGER	3	345	KROSSAT BERGMATERIAL 0-90mm	
GEOTEXTIL	4	-	BRUKSKLASS N3	
STÖDREMSA	5	45	KROSSAT BERGMATERIAL 0-16mm	
FYLLNING	6	VAR	MATERIAL TYP 2 / KROSSMATERIAL	
SLÄNTKIL FYLLNING	7	VAR		
LEDNINGSBÄDD	8	10		
DRÄNERINGSRÖR	9	160	DRÄNERINGSRÖR 160mm	
FYLLNING VID RÖR	10	VAR		
RÄCKE	11	-	VÄG-RÄCKE, TYP BRSTA 1P N2 W4	
RÄCKE	12	-	GC-RÄCKE HÖJD 1400mm, TYP BRSTA MODULRÄCKE	

KM 0/012-0/020 , 1/380-1/560 , 1/740-2/120, 2/220-3/218
SKALA 1:50

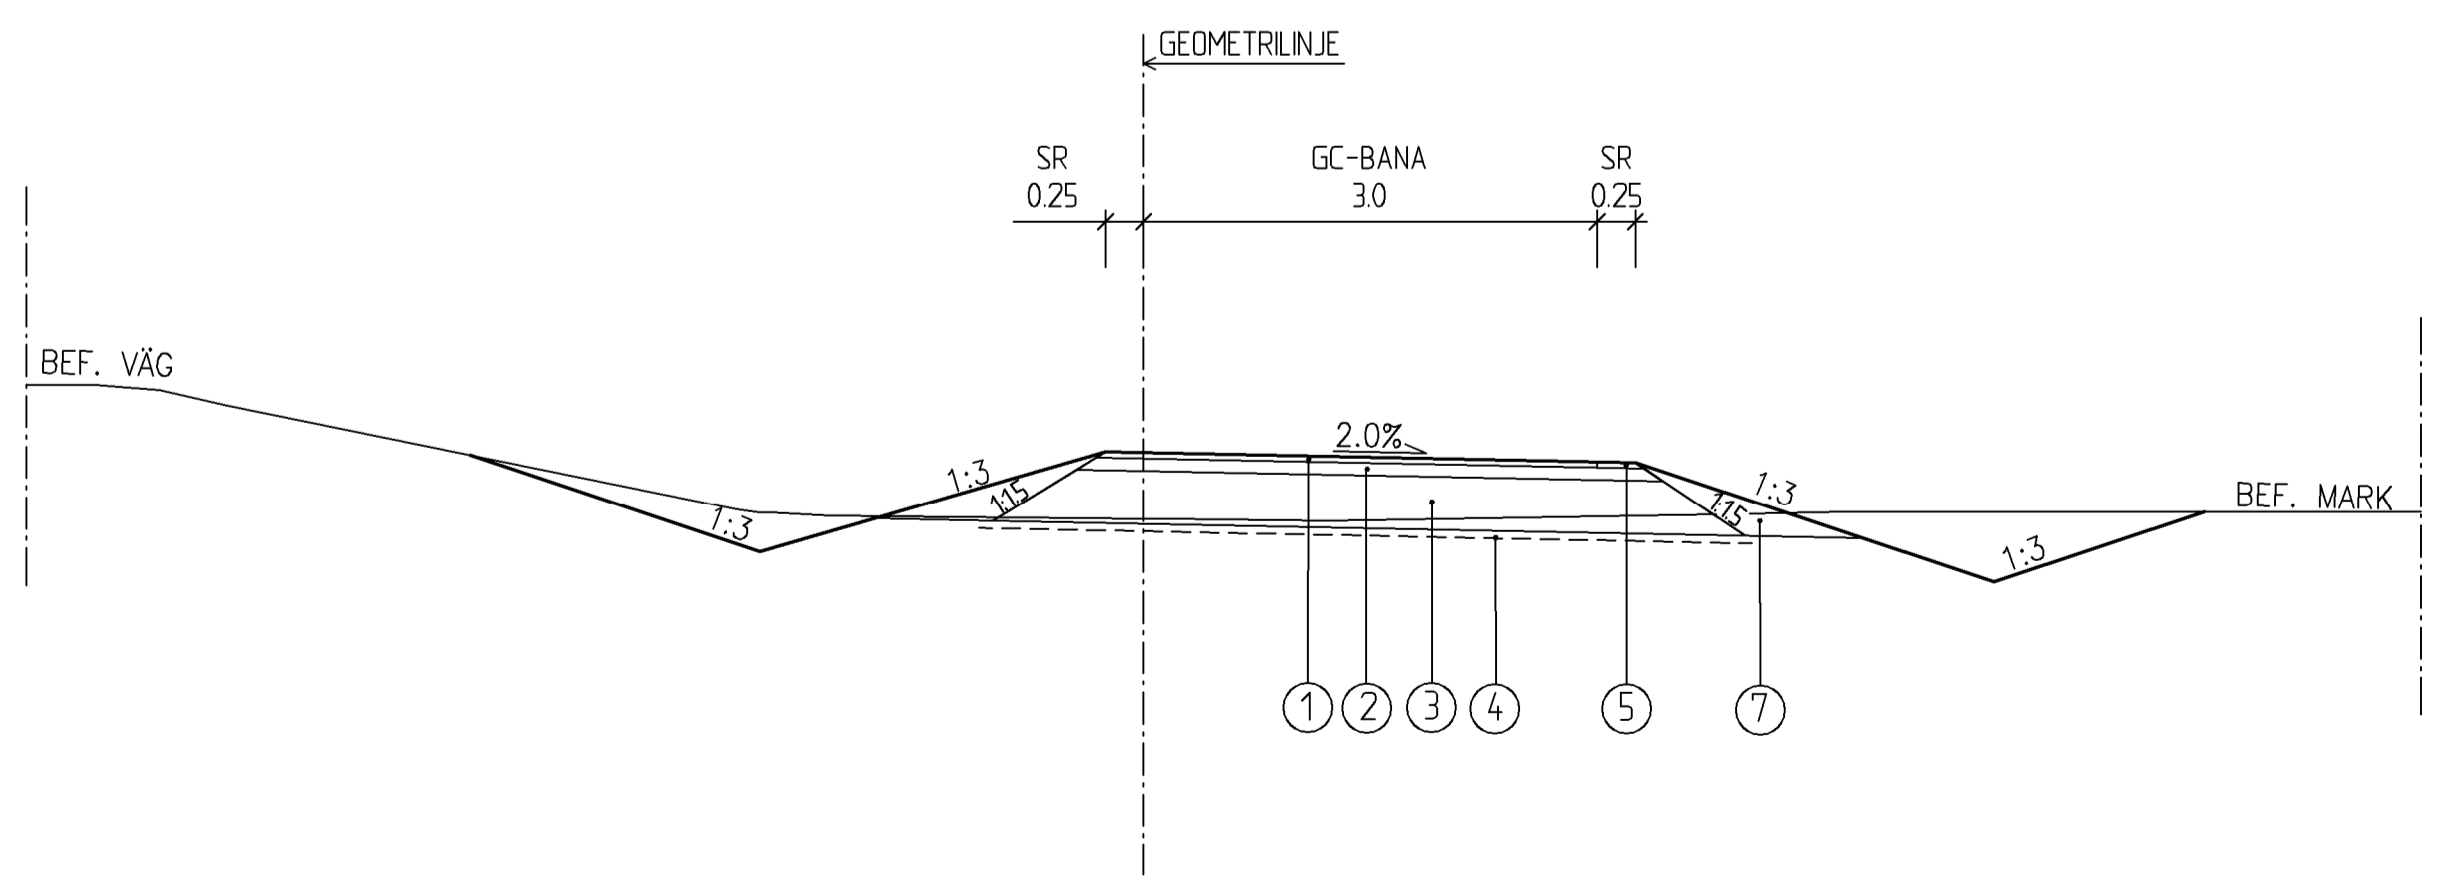

KM 1/560-1/660 , 2/120-2/220
SKALA 1:50

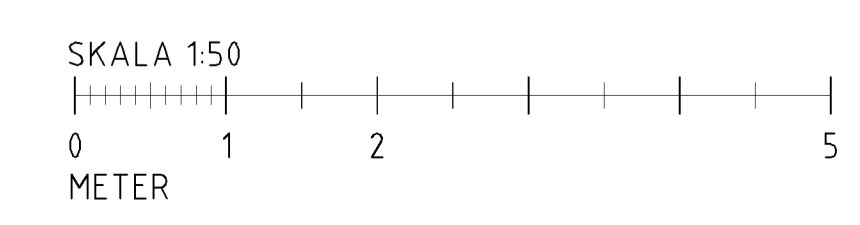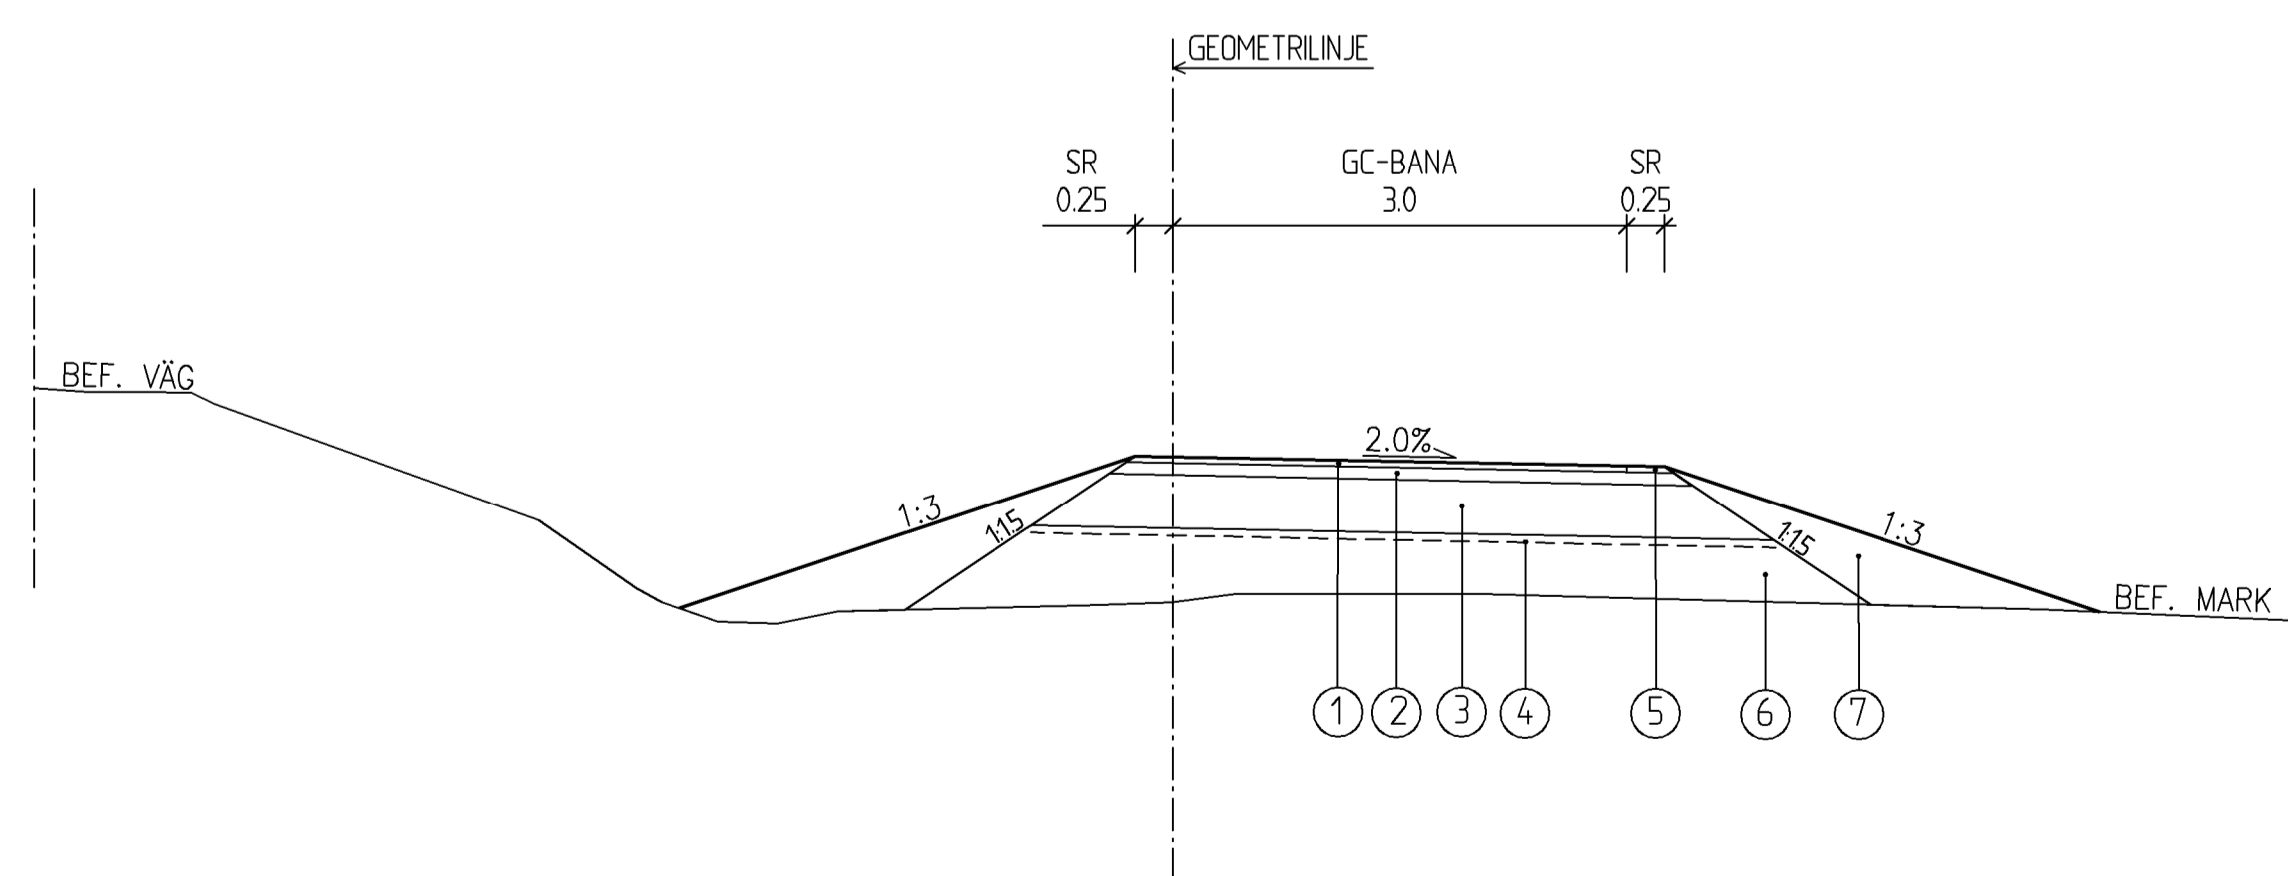

TYP AV PLAN
VÄGPLAN

GRANSKNINGSSTATUS / SYFTE
GODKÄND

HANDLINGSTYP
SAMRÅDSHANDLING

DATUM
2018-02-23

OBJEKT
**V252 GC-VÄG
STRÖMSHOLM-KOLBÄCK**

DELOMRÅDE / BANDEL
VÄG 252 STRÖMSHOLM-KOLBÄCK

ANLÄGGNINGSDDEL
GC-VÄG

OBJEKTNUMMER / KM
107503

BESTÄLLARE
TRAFIKVERKET

SKAPAD AV
V. ÖSTLUND

GODKÄND AV
E. WESSÉN

RITNINGSTYP
SEKTIONER

TEKNIKOMRÅDE / INNEHÅLL
Vägutformning och trafik

BESKRIVNING
NORMALSEKTIONER

UPPDRAGSNUMMER
10252798

AVDELNING
5425

SKALA
1:50

FORMAT
A1

FÖRVALTNINGSNUMMER
101T0401

BLAD
NÄSTA BLAD
BET

FE R 142511252798 - Strömsholm-Kolbäck (GC-VÄG)_CADTrafikverket101T0401 PLOTTAD: 2018-02-23 11:53:54 AV ANVÄNDARE: SEVOSS3