




TYPSEKTION - GÅNG- OCH CYKELVÄG
SEPARERAD MED VÄGRÄCKE KM 0/000-0/200

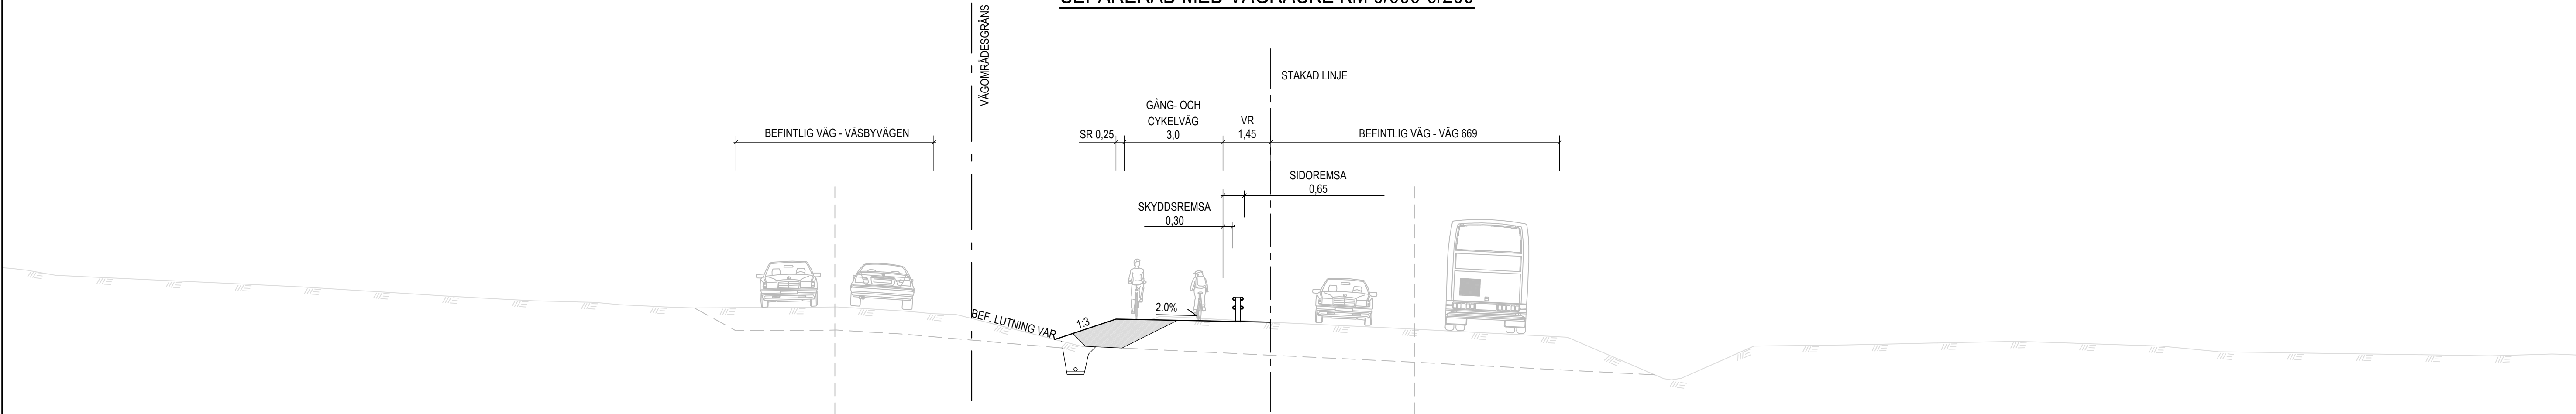

TYPSEKTION - GÅNG- OCH CYKELVÄG
SEPARERAD MED SKILJEREMSA OCH BANK UTAN RÄCKE KM 0/200-1/960

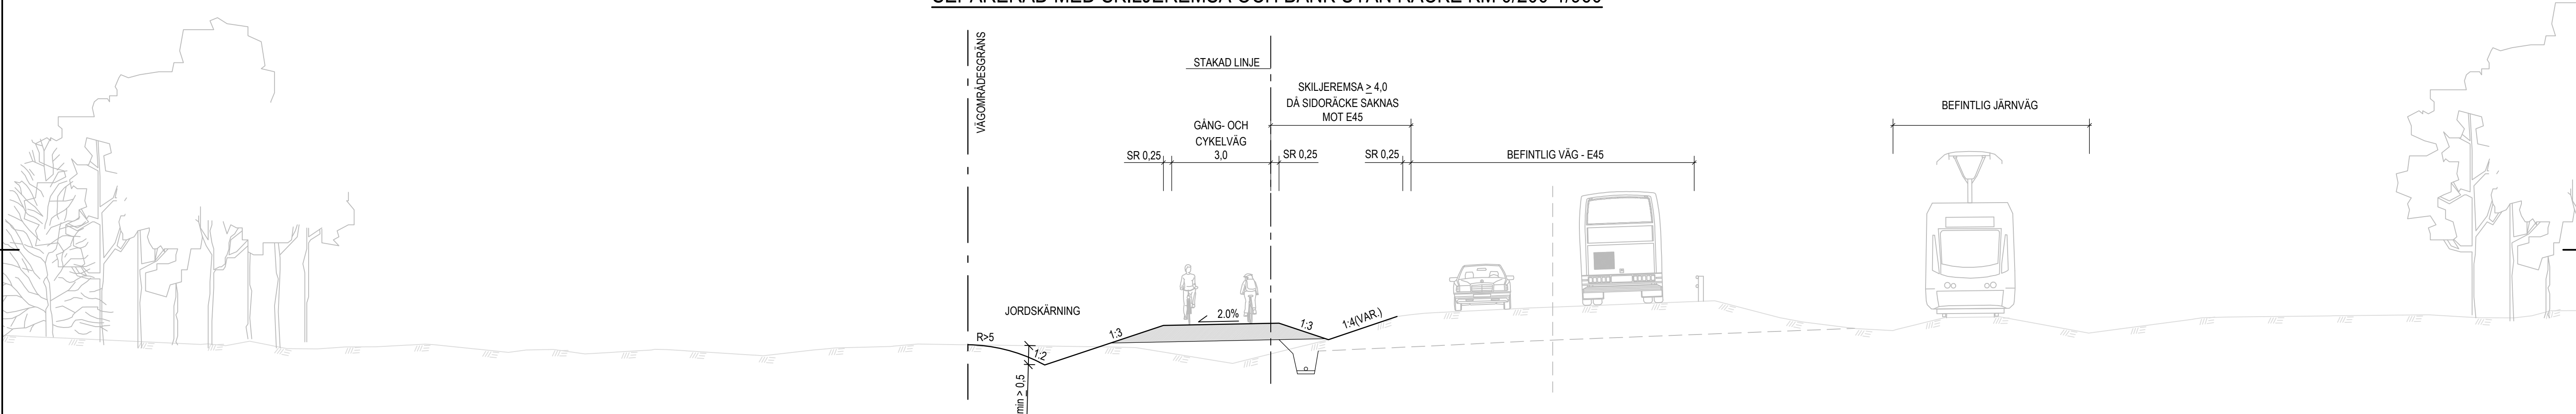

TYPSEKTION - GÅNG- OCH CYKELVÄG
JORDSKÄRNING VID PLANSKILD PASSAGE KM 1/960-2/220

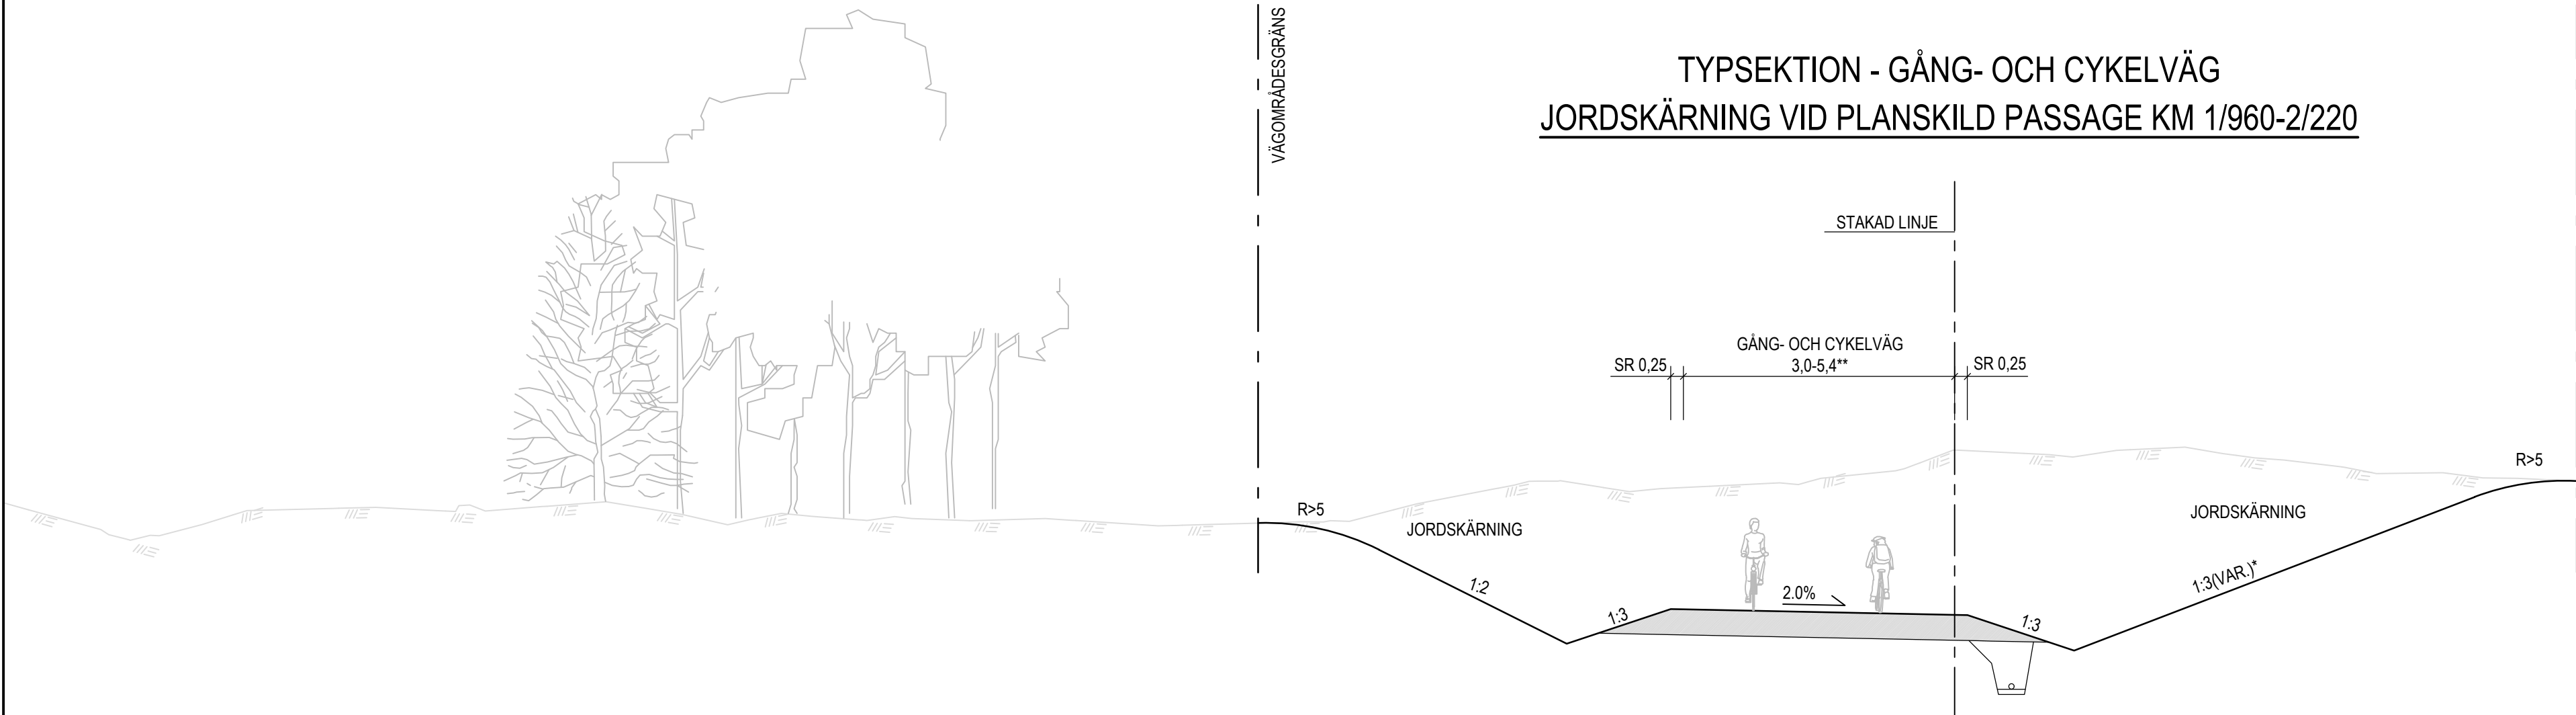


*SLÄNT FLACKAS FÖR BÄTTRE GENOMSIKT GENOM PORT
**GÅNG- OCH CYKELVÄG BREDDAS TILL 5,4m GENOM PORTLÄGET KM 2/015-2/130




TYP AV PLAN		VÄGPLAN	
GRANSKNINGSSTATUS / SYFTE		-	
HANDLINGSTYP		-	
DATUM	2025-10-21	LEVERANS / ÄNDRINGS-PM	
OBJEKT		E45 GRUMS	
DELOMRÅDE / BANDEL		1 - GRUMS-VÄLBERG	
ANLÄGGNINGDEL		01 - GC-VÄG	
OBJEKTNUMMER / KM		178841	
BESTÄLLARE		LEVERANTÖR	
TRAFIKVERKET		AFRY	
SKAPAD AV		UPPDRAGSGENOMFÖRARE	
T ENGSTRÖM		D0178873	
GODKÄND AV		AVDELNING	
I HERMANSETER			
RITNINGSTYP		TYPSEKTIONER	
TEKNIKOMRÅDE / INNEHÅLL		T VÄGUTFORMNING OCH TRAFIK	
BESKRIVNING		GÅNG- OCH CYKELVÄG LÅNGS VÄG 669 SAMT NORR OM E45	
SKALA	1:100	FORMAT	A1
RITNINGSGRUPP	1 01 T 04 01	FÖRVALTNINGSNUMMER	
BLAD		NÄSTA BLAD	BET


TYPSEKTION - GÅNG- OCH CYKELVÄG
SEPARERAD MED SKILJEREMSA OCH VÄGRÄCKE MOT VÄG SAMT STÄNGSEL MOT JÄRNVÄG KM 2/440-2/930

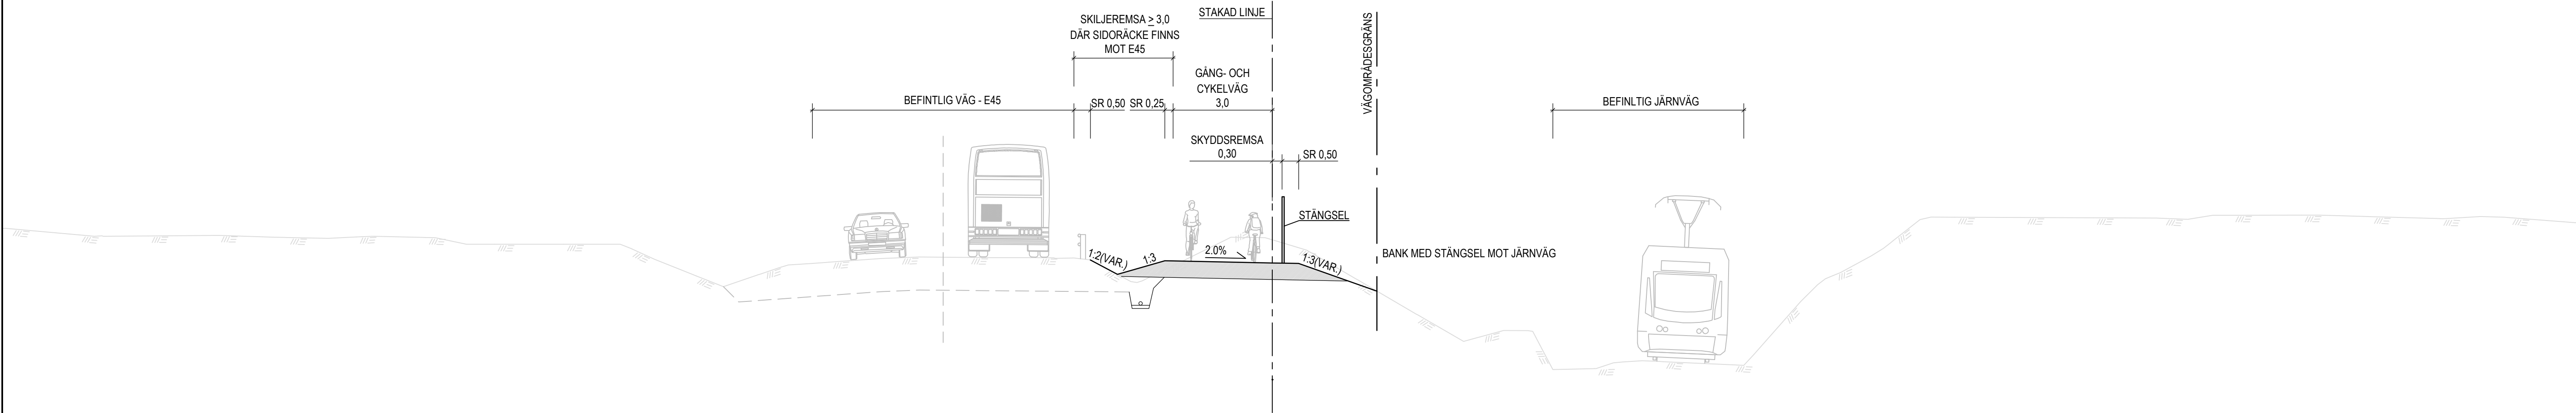

TYPSEKTION - GÅNG- OCH CYKELVÄG
SEPARERAD MED SKILJEREMSA OCH BANK UTAN RÄCKE KM 2/200-2/440 och 2/930-3/150

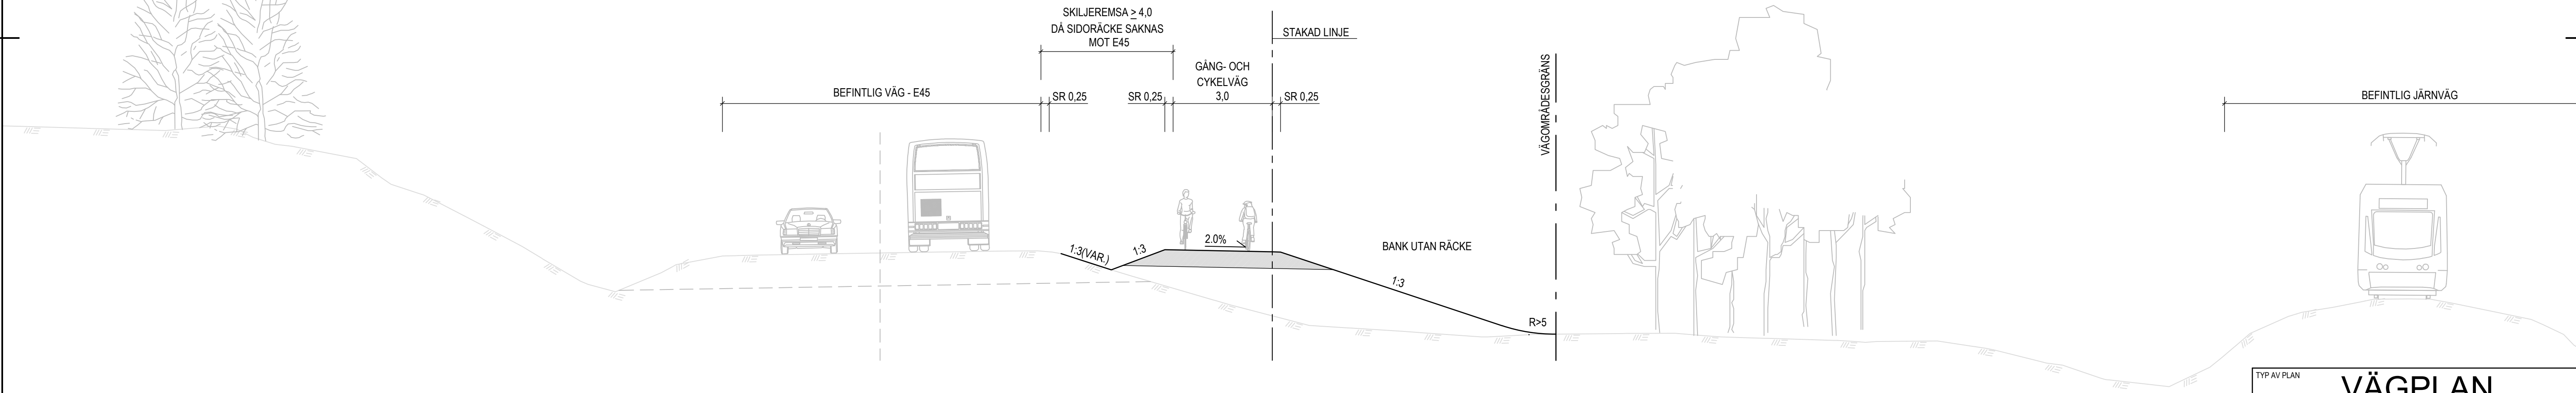


DETALJ DIKESBOTTEN MELLAN
GÅNG- OCH CYKELVÄG OCH NATUR
SKALA 1:20

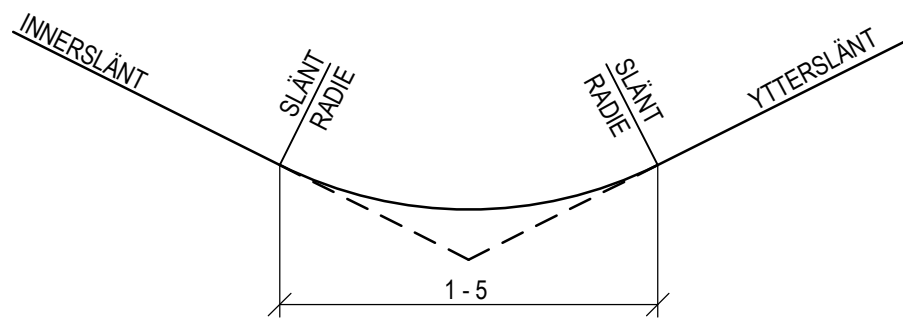


TYP AV PLAN		VÄGPLAN		
GRANSKNINGSSTATUS / SYFTE		-		
HANDLINGSTYP		-		
DATUM		LEVERANS / ÄNDRINGS-PM		
2025-10-21				
OBJEKT				
E45 GRUMS				
GC-VÄG GRUMS-VÄLBERG				
DELOMRÅDE / BANDEL				
1 - GRUMS-VÄLBERG				
ANLÄGGNINGSGEL				
01 - GC-VÄG				
OBJEKTNUMMER / KM		KONSTRUKTIONSNUMMER		
178841				
BESTÄLLARE		LEVERANTÖR		
 TRAFIKVERKET		 AFRY		
SKAPAD AV		UPPDRAGSGENOMFÖRARE		
T ENGSTRÖM		D0178873		
GODKÄND AV		AVDELNING		
I HERMANSETER				
RITNINGSTYP				
TYPSEKTIONER				
TEKNIKOMRÅDE / INNEHÅLL				
T VÄGUTFORMNING OCH TRAFIK				
BESKRIVNING				
GÅNG- OCH CYKELVÄG				
SÖDER OM E45				
SKALA		FORMAT		FÖRVALTNINGSNUMMER
1:100		A1		
RITNINGSNUMMER		BLAD	NÄSTA BLAD	BET
1 01 T 04 02				

TYPSEKTION - GÅNG- OCH CYKELVÄG MOT TALLRISVÄGEN
SEPARERAD MED SKILJEREMSA OCH BANK UTAN RÄCKE

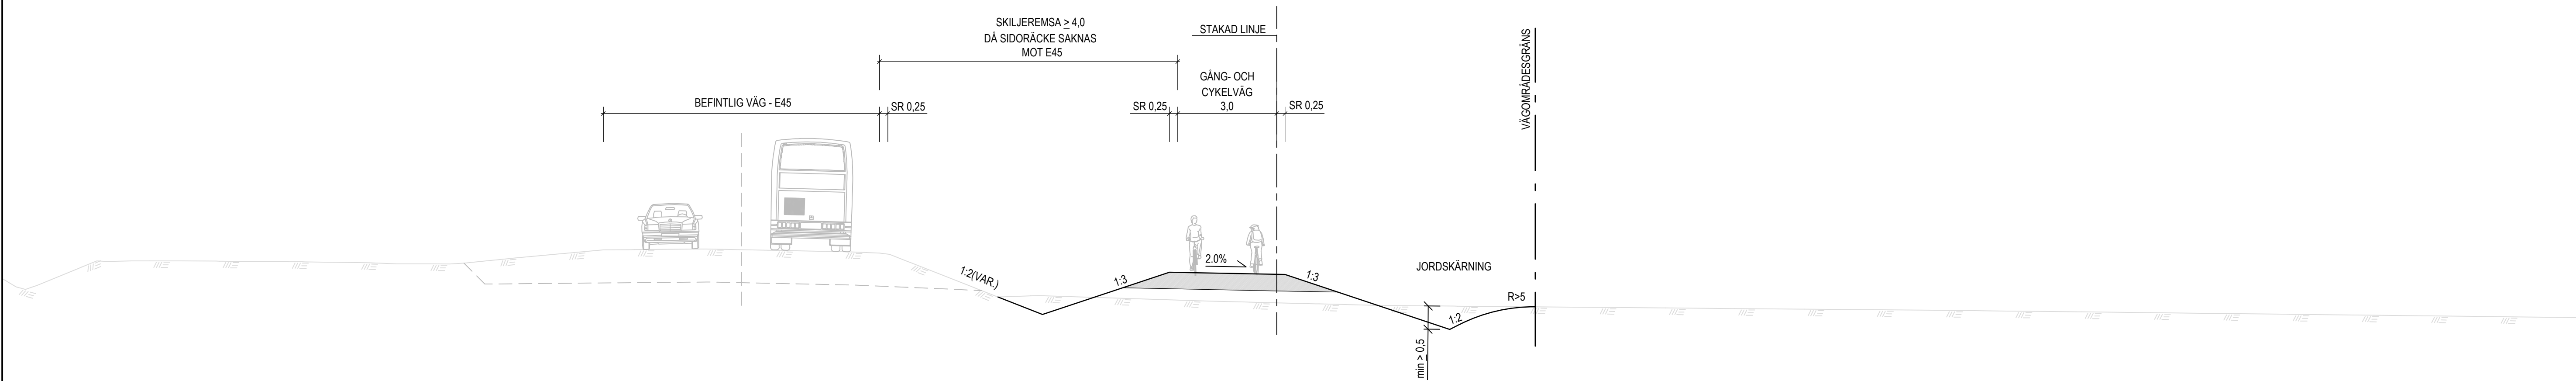

TYPSEKTION - BUSSHÅLLPLATS OCH PLATTFORM SAMT ANSLUTANDE TRAPPA

***SÖDRA BUSSHÅLLPLATSEN VID VÄSBY OCH NORRA
VID MEDSKOG UTFORMAS BREDARE MED HÄNSYN TILL SIKT

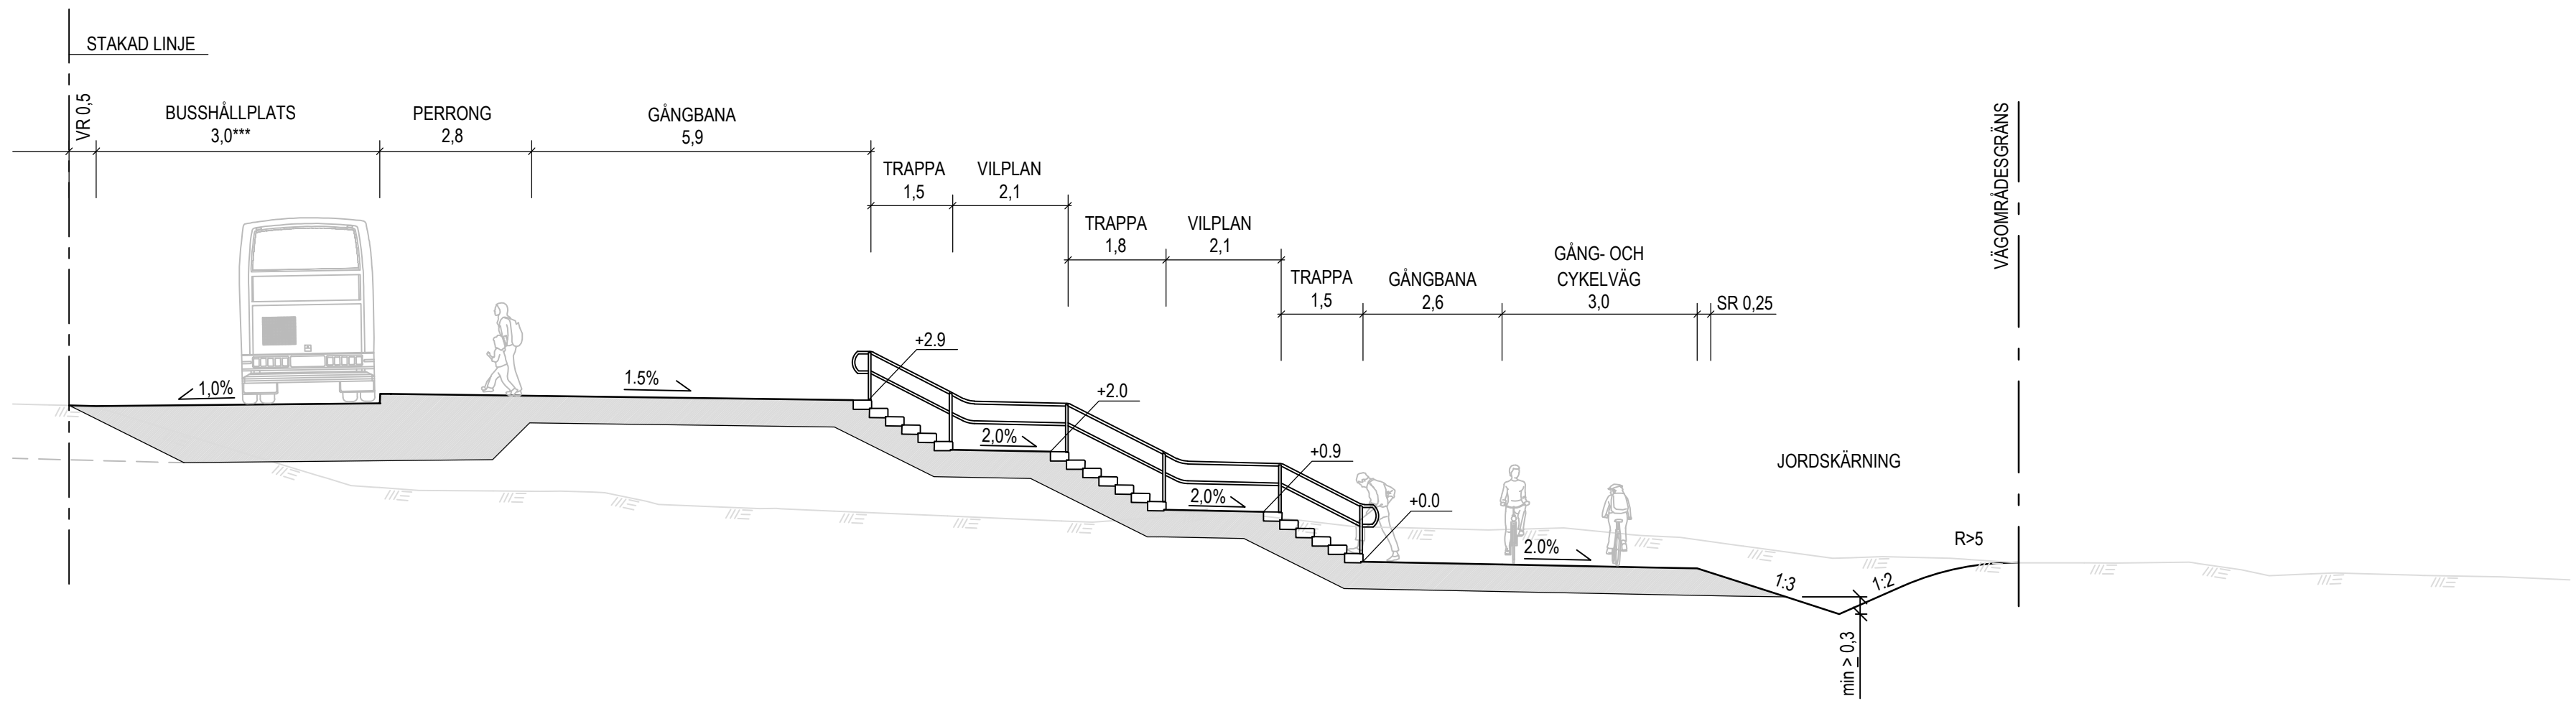

TYP AV PLAN		VÄGPLAN	
GRANSKNINGSSTATUS / SYFTE		-	
HANDLINGSTYP		-	
DATUM	2025-10-21	LEVERANS / ÄNDRINGS-PM	
OBJEKT	E45 GRUMS		
DELOMRÅDE / BANDEL	1 - GRUMS-VÄLBERG		
ANLÄGGNINGDEL	01 - GC-VÄG		
OBJEKTNUMMER / KM	178841	KONSTRUKTIONSNUMMER	
BESTÄLLARE	TRAFIKVERKET	LEVERANTÖR	AFRY
SKAPAD AV	T ENGSTRÖM	UPPDRAGSGNUMMER	D0178873
GODKÄND AV	I HERMANSETER	ÄNDRING	
RITNINGSTYP	TYPSEKTIONER		
TEKNIKOMRÅDE / INNEHÅLL	T VÄGUTFORMNING OCH TRAFIK		
BESKRIVNING	GÅNG- OCH CYKELVÄG SÖDER OM E45 OCH BUSSHÅLLPLATS SAMT ANSLUTANDE TRAPPA		
SKALA	1:100	FORMAT	A1
RITNINGSNUMMER	1 01 T 04 03	FÖRVALTNINGSNUMMER	
BLAD	NÄSTA BLAD	BET	