




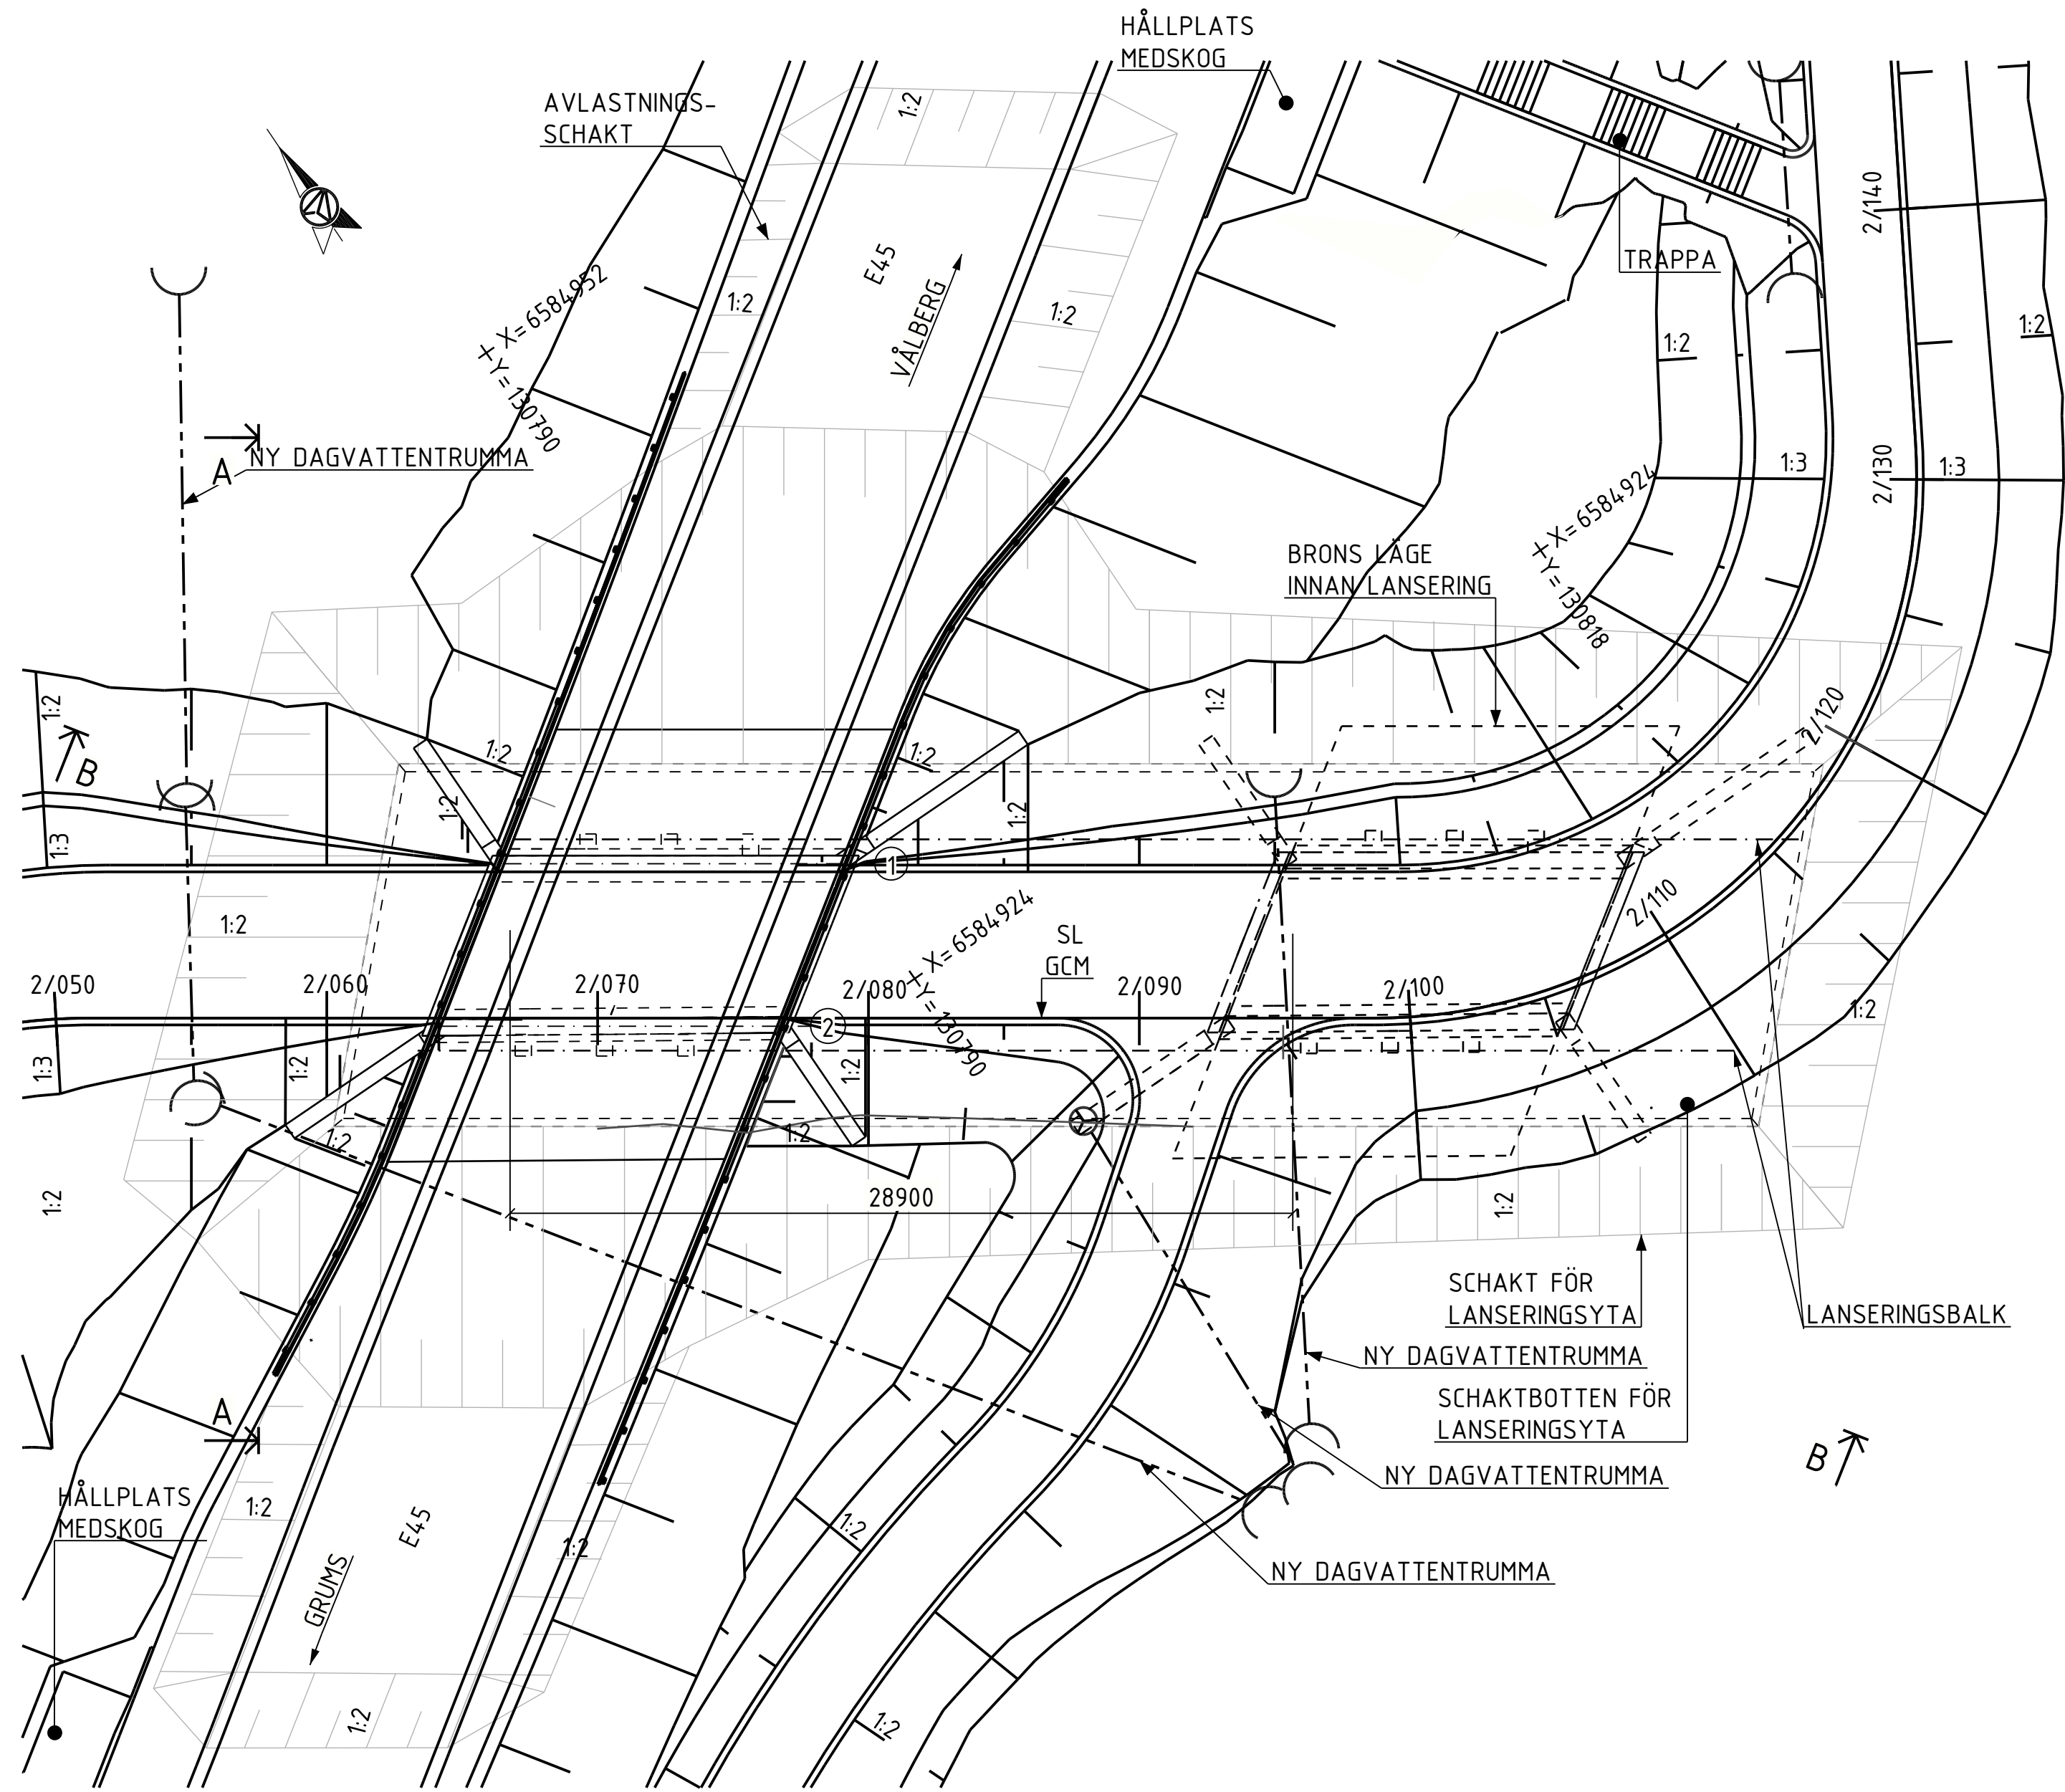

PLAN
1:200

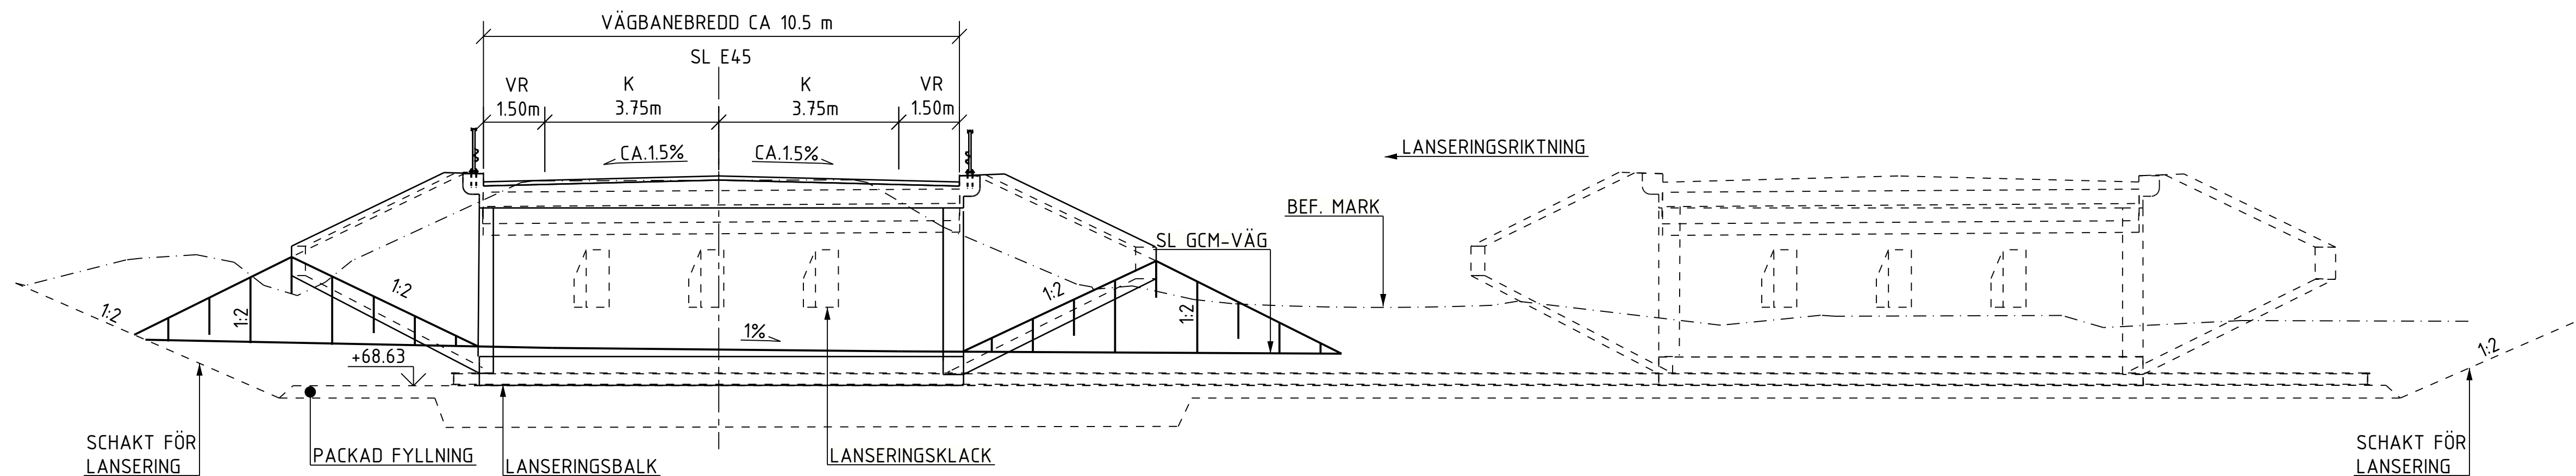

SEKTION B - B
AVSER LANSERINGSSKEDE
1:100

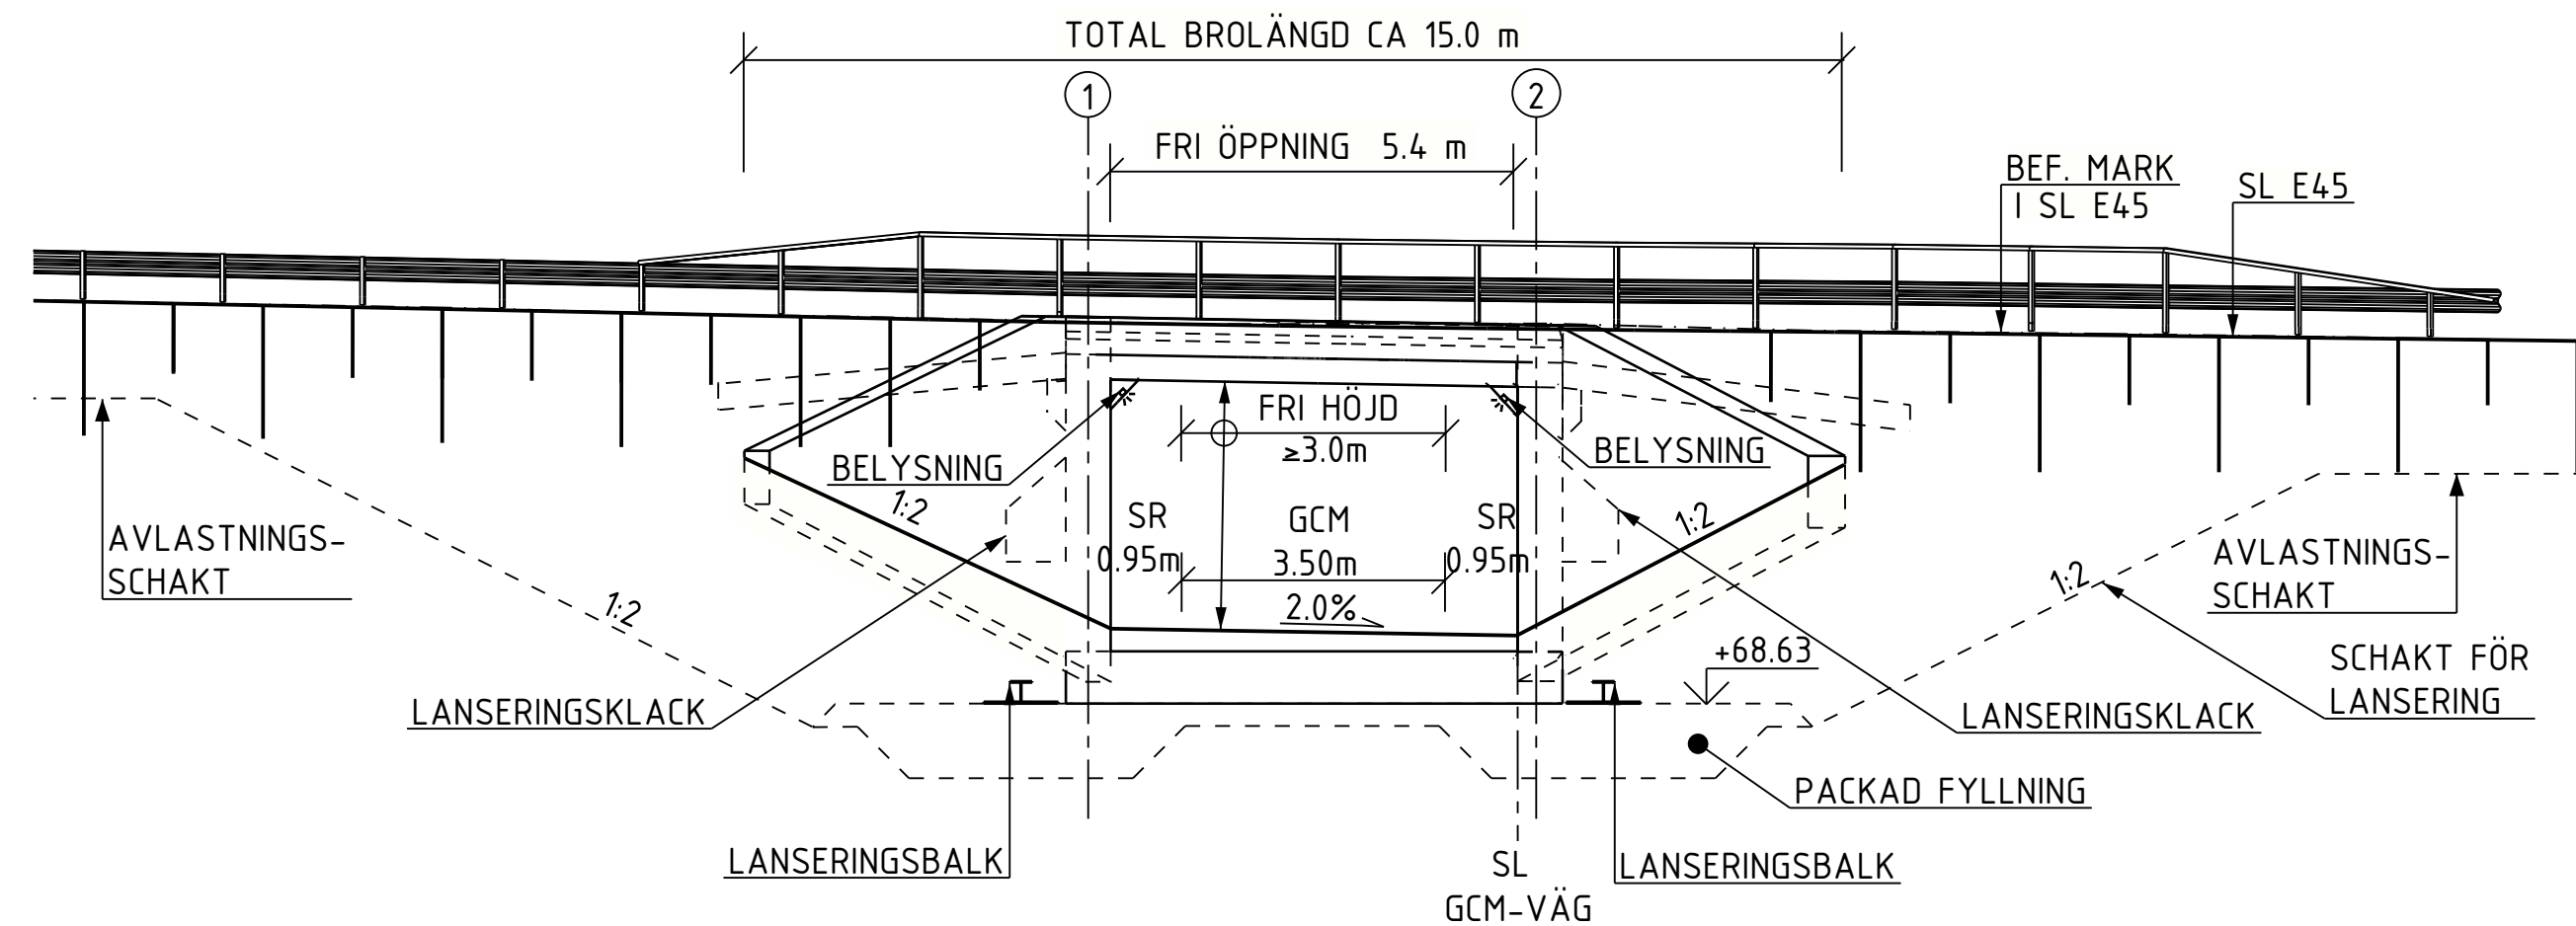

SEKTION A - A
1:100

ALLMÄNNA ANVISNINGAR

FÖRESKRIFTER

BRON UTFÖRS OCH DIMENSIONERAS ENLIGT TRVINFA OCH -00227, BRO OCH BROLIKLANDE KONSTRUKTION, BYGGANDE V. 4.0

KOORDINATSYSTEM

KOORDINATSYSTEM: SWEREF 99 13 30
HÖJDSYSTEM: RH 2000



ORIENTERINGSFIGUR

VÄGPLAN

GRANSKNINGSSTATUS / SYFTE	
HANDLINGSTYP	
DATUM 2025-10-21	LEVERANS / ÄNDRINGS-PM
OBJEKT E45 GRUMS GC-VÄG GRUMS-VÄLBERG	
DELOMRÅDE / BANDEL 1 - GRUMS-VÄLBERG	
ANLÄGGNINGDEL 41	
OBJEKTNUMMER / KM 178841	KONSTRUKTIONSNUMMER 100-59517-1
BESTÄLLARE TRAFIKVERKET	LEVERANTÖR AFRY
SKAPAD AV W. ARAYA	UPPDRAGSGRUPP D0176873
GODKÄND AV I. HERMANSETER	ÄNDRING
RITNINGSTYP FÖRSLAGSSKISS	
TEKNIKOMRÅDE / INNEHÅLL K BYGGNADSVÄRK	
BESKRIVNING BRO ÖVER GC-VÄG VID MEDSKOG	
SKALA 1:200	FORMAT A1
RITNINGSGRUPP 141K2001	FÖRVALTNINGSNUMMER BLAD NÄSTA BLAD BET

