





TYPSEKTION - GCM-VÄG
SEPARERAD MED VÄGRÄCKE

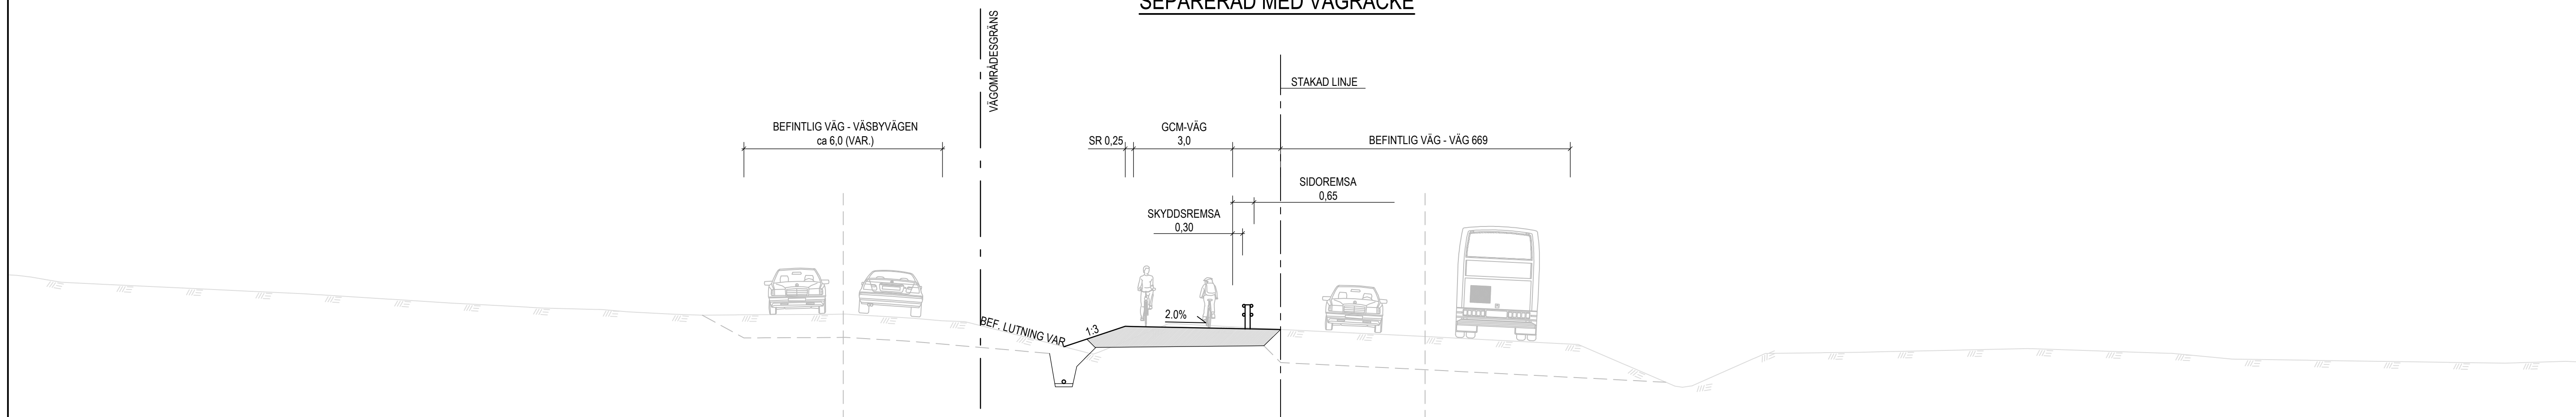

TYPSEKTION - GCM-VÄG
SEPARERAD MED SKILJEREMSA OCH BANK UTAN RÄCKE

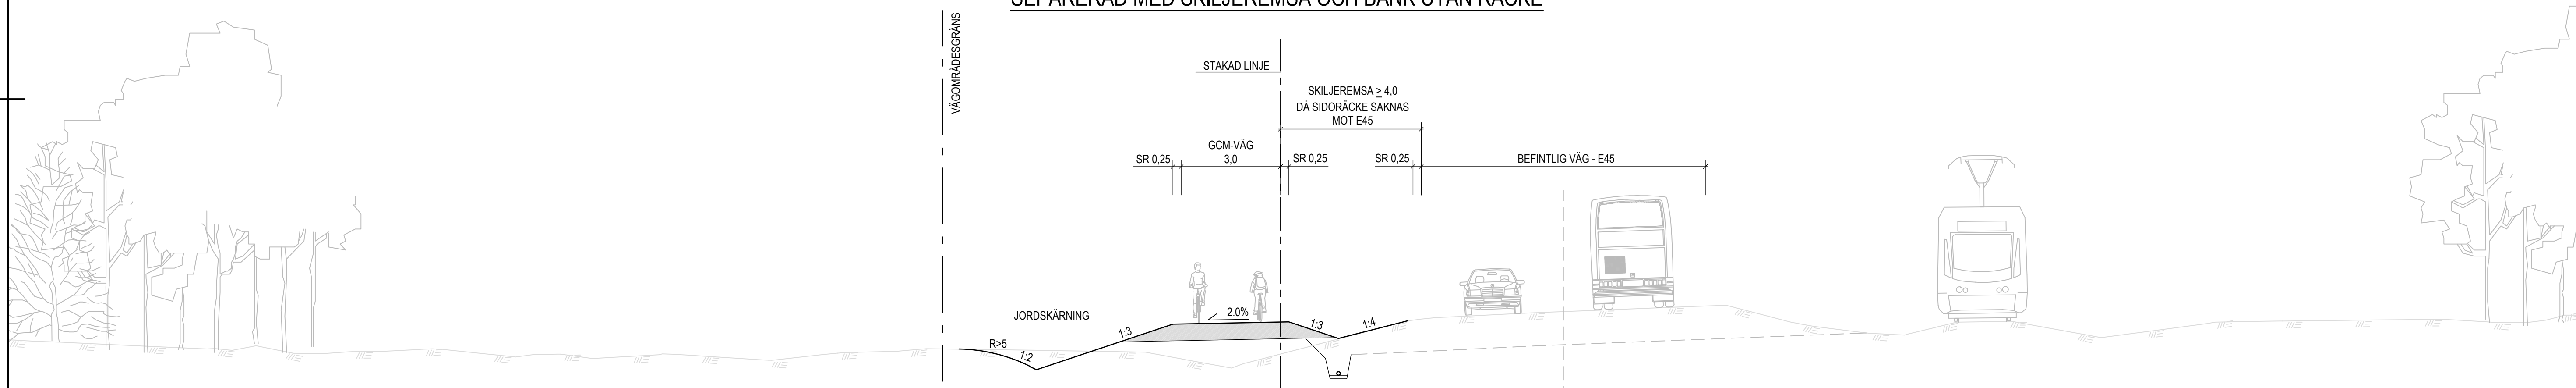


DETALJ DIKESBOTTEN
SKALA 1:20

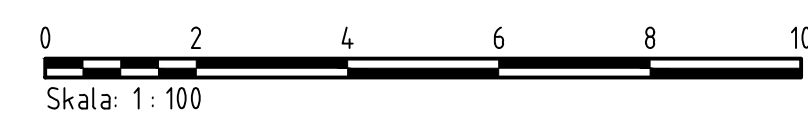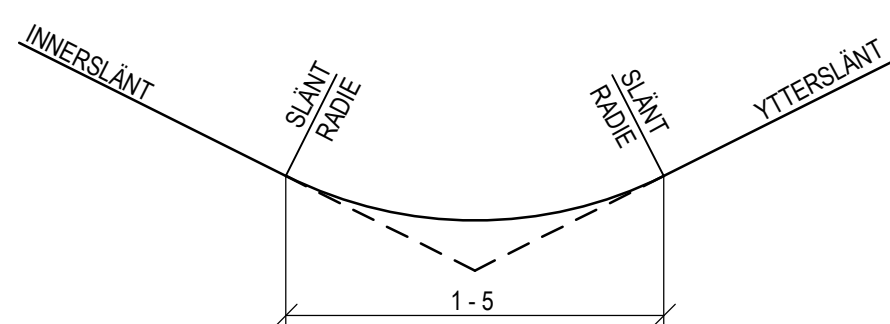


TYP AV PLAN		VÄGPLAN	
GRANSKNINGSSTATUS / SYFTE			
HANDLINGSTYP			
SAMRÅDSHANDLING			
DATUM	LEVERANS / ANDRINGS-PM		
2025-09-11			
OBJEKT			
E45 GRUMS			
GC-VÅG GRUMS-VÅLBERG			
DELKOMRÅDE / BANDL			
1 - GRUMS-VÅLBERG			
ANLÄGNINGSDEL			
01 - GC-VÅG			
OBJEKTSNUMMER / KM		KONSTRUKTIONSNUMMER	
178841			
BESTÄLLARE		LEVERANTÖR	
 TRAFIKVERKET		 AFRY an byrå	
SKAPAD AV		UPPDRAGSGNUMMER	
T ENGSTRÖM		D0178873	
GODKÄND AV		ÄVDELNING	
I HERMANSETER			
RITNINGSTYP			
TYPSEKTIONER			
TEKNIKNOMRÅDE / INNEHÅLL			
T VÅGUTFORMNING OCH TRAFIK			
BESKRIVNING			
GÅNG- OCH CYKELVÅG LÅNGS			
VÅG 669 SAMT NORR OM E45			
SKALA	FORM	FÖRVALTNINGSNUMMER	
1:100	A1		
RITINGSNUMMER	BLAD	NÄSTA BLAD	BET
1 01 T 04 01			

TYPSEKTION - GCM-VÄG
SEPARAERAD MED SKILJEREMSA OCH VÄGRÄCKE MOT VÄG SAMT STÄNGSEL MOT JÄRNVÄG

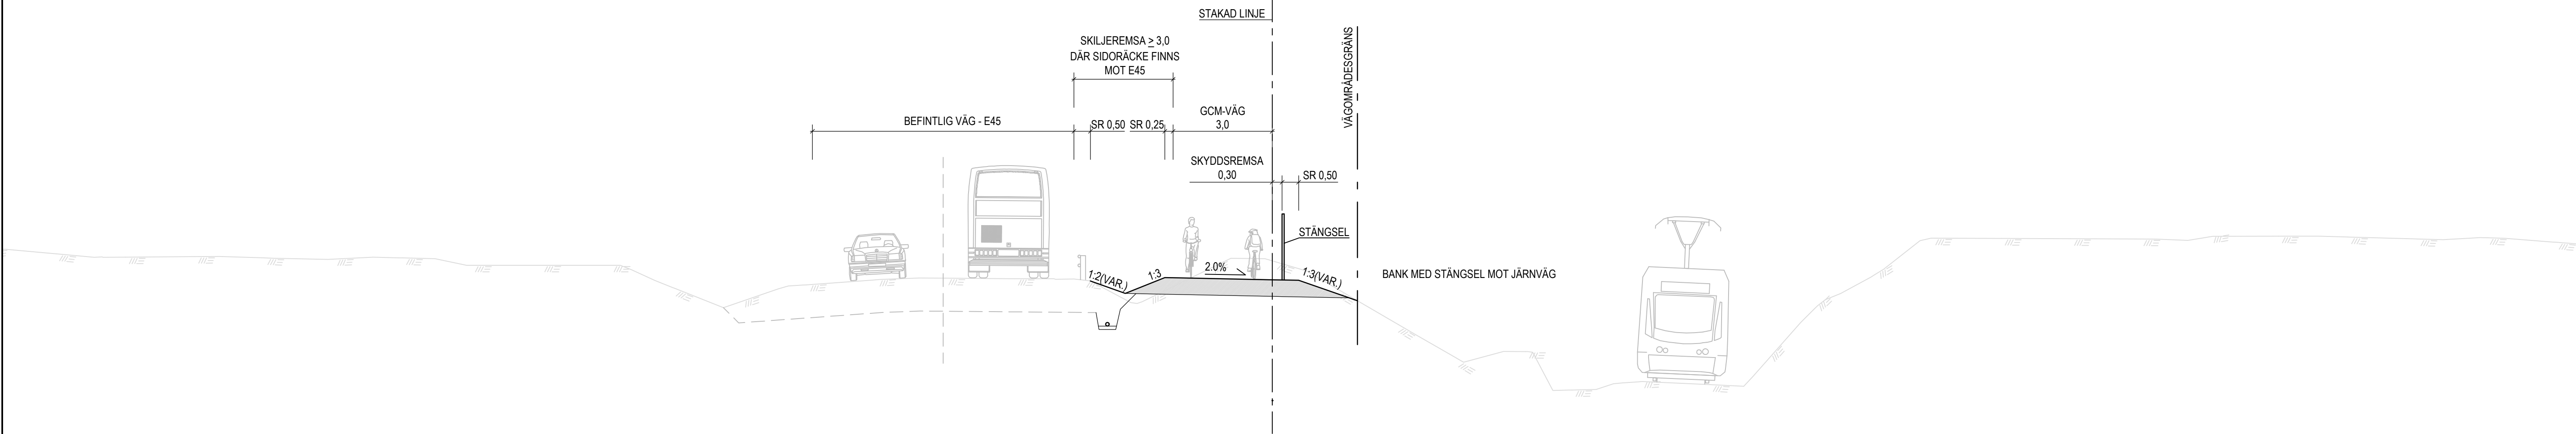

TYPSEKTION - GCM-VÄG
SEPARERAD MED SKILJEREMSA OCH BANK UTAN RÄCKE

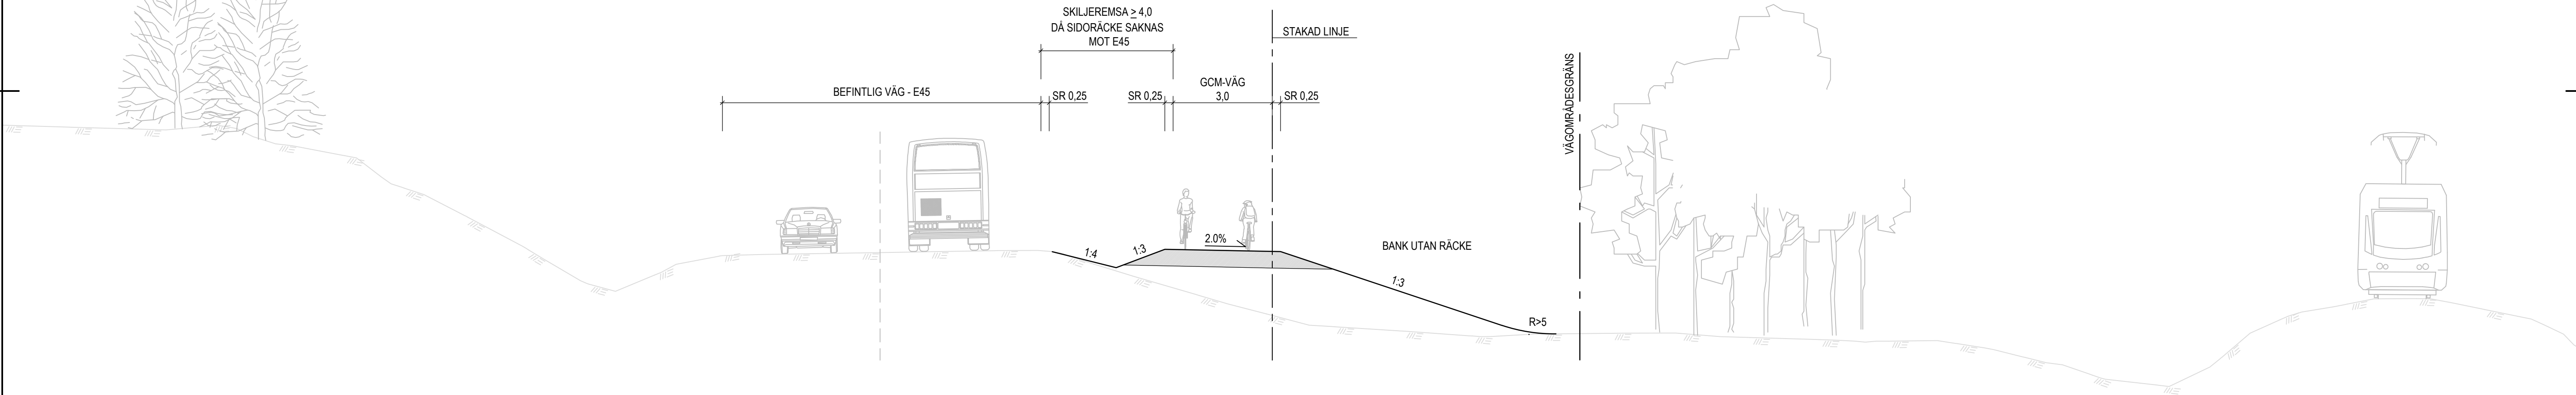

TYP AV PLAN		VÄGPLAN	
GRANSKNINGSSTATUS / SYFTE		-	
HANDLINGSTYP		SAMRÅDSHANDLING	
DATUM 2025-09-11		LEVERANS / ÄNDRINGS-PM	
OBJEKT E45 GRUMS GC-VÄG GRUMS-VÄLBERG			
DELOMRÅDE / BANDEL 1 - GRUMS-VÄLBERG			
ANLÄGGNINGSD 01 - GC-VÄG			
OBJEKTNUMMER / KM 178841	KONSTRUKTIONSNUMMER		
BESTÄLLARE  TRAFIKVERKET	LEVERANTÖR  AFRY		
SKAPAD AV T ENGSTRÖM	UPPDRAGSNUMMER D0178873		
GODKÄND AV I HERMANSETER	AVDELNING		
RITNINGSTYP TYPSEKTIONER			
TEKNIKOMRÅDE / INNEHÅLL T VÄGUTFORMNING OCH TRAFIK			
BESKRIVNING GÅNG- OCH CYKELVÄG SÖDER OM E45			
SKALA 1:100	FORMAT A1	FÖRVALTNINGSNUMMER	
RITNINGSNUMMER 1 01 T 04 02	BLAD	NÄSTA BLAD	BET