



PRINCIPUTFORMNING

FULLT UTRUSTAD BUSSHÅLLPLATS, MINI VÄDESKYDD
KLÖRUPSBYN - VÄSTGÅENDE (MOT Ö GREVIE)

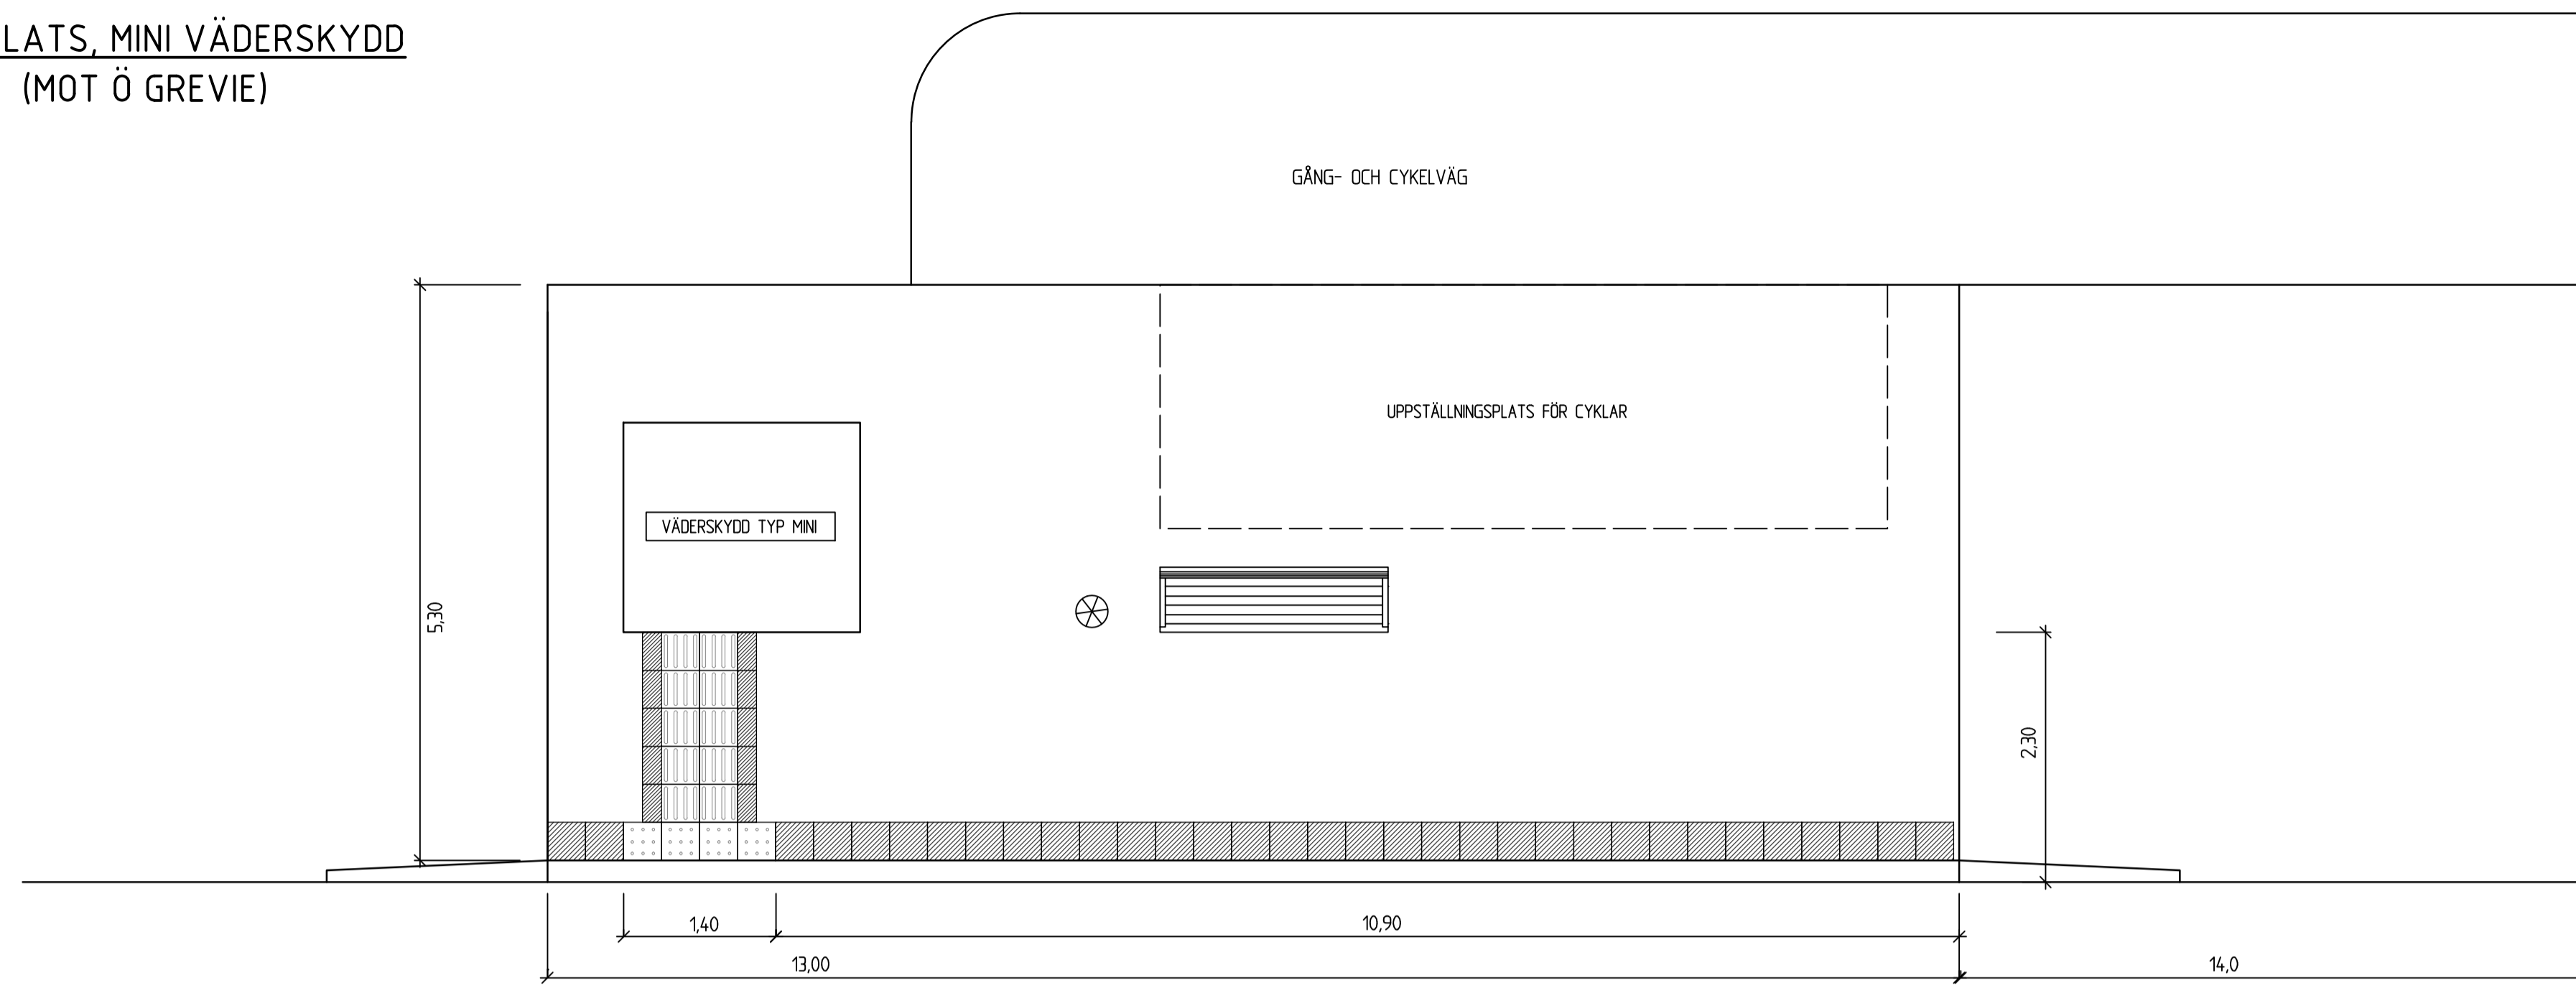


PRINCIPUTFORMNING

BUSSHÅLLPLATS, CYKELUPPSTÄLLNING, FÖRBEREDD FÖR MINI VÄDESKYDD
KLÖRUPSBYN - ÖSTGÅENDE (MOT ANDERSLÖV)

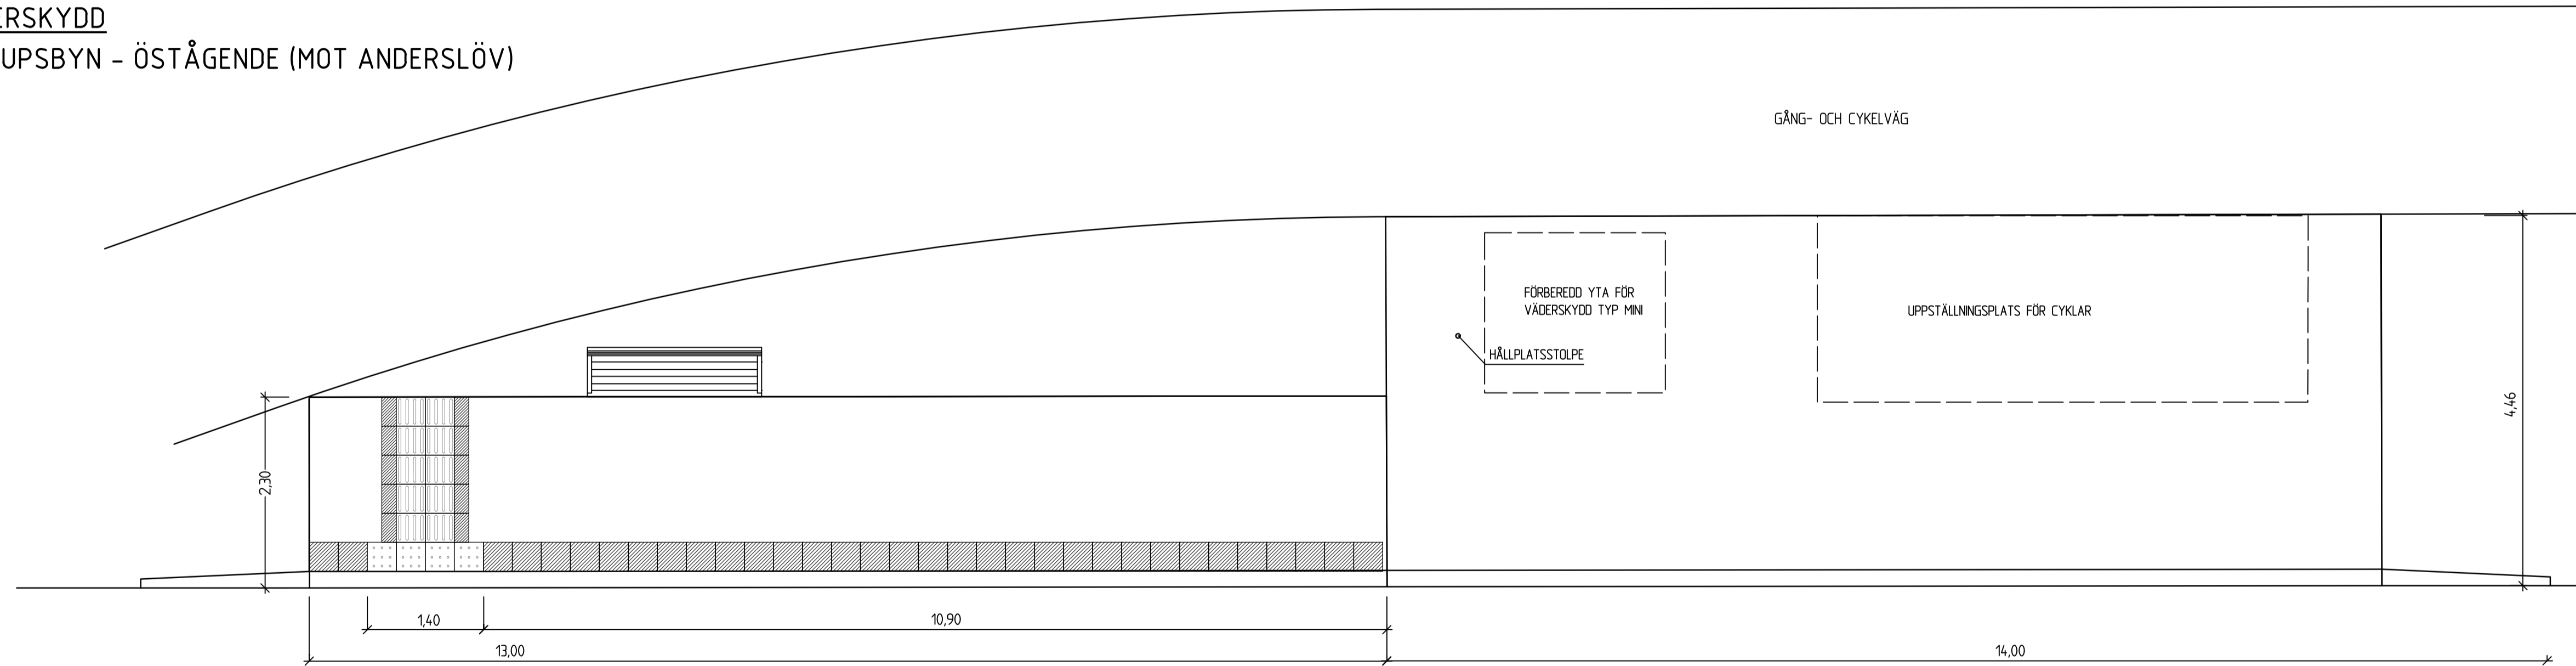

PRINCIPUTFORMNING

FULLT UTRUSTAD BUSSHÅLLPLATS, FÖRBEREDD FÖR MINI VÄDESKYDD
KLÖRUPSKORSET - ÖSTGÅENDE (MOT ANDERSLÖV)

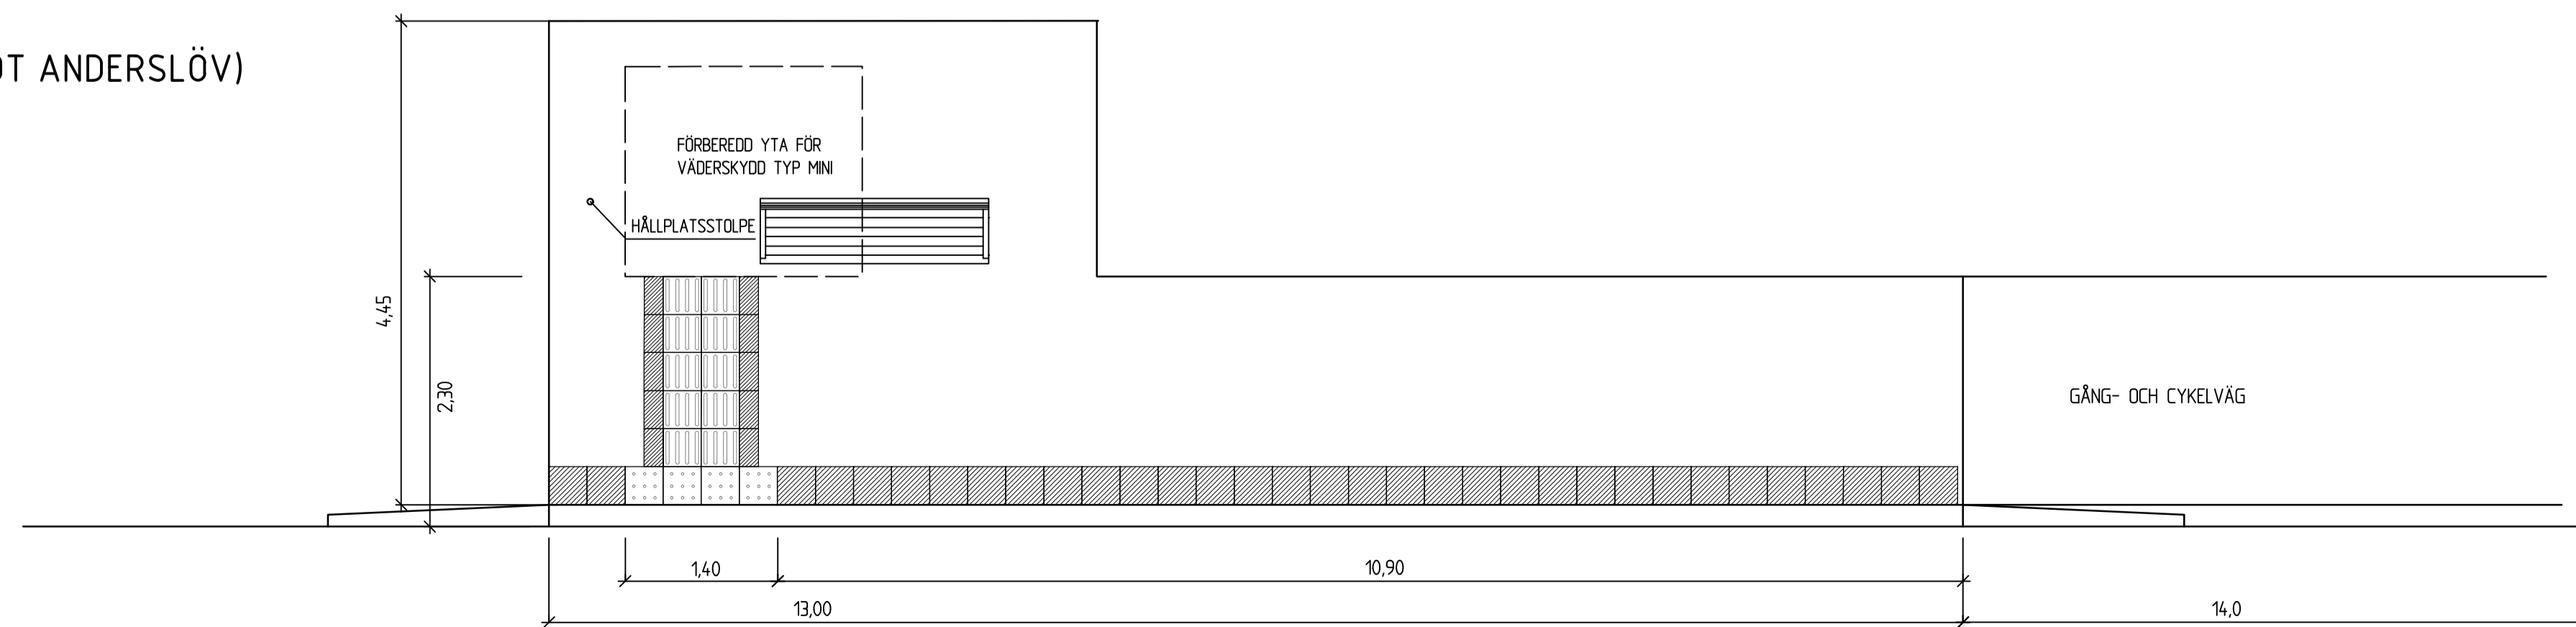

TYP AV PLAN **VÄGPLAN**

GRANSKNINGSSTATUS / SYFTE
GRANSKNINGSHANDLING

HANDLINGSTYP
 DATUM 2022-04-21 LEVERANS / ÄNDRINGS-PM

OBJEKT
VÄG 101, Ö GREVIE-ALSTAD NY GC-VÄG

DELOMRÅDE / BANDEL
1 Ö GREVIE - ALSTAD

ANLÄGGNINGSDDEL
0 GEMENSAMT

OBJEKTNUMMER / KM
165030

BESTÄLLARE LEVERANTÖR

TRAFIKVERKET **Norconsult**

SKAPAD AV **S ANDERSSON** UPPDRAGSNUMMER **1061701**

GODKÄND AV **A JOSEFSSON** AVDELNING **VÄG & JVG**

RITNINGSTYP
DETALJRITNING

TEKNIKOMRÅDE / INNEHÅLL
VÄGUTFORMNING OCH TRAFIK

BESKRIVNING
PRINCIPUTFORMNING

KLÖRUPSBYN VÄSTGÅENDE

KLÖRUPSBYN ÖSTGÅENDE


KLÖRUPSKORSET ÖSTGÅENDE

SKALA 1:50 FÖRMAAT A1 FÖRVALTNINGSNUMMER

RITNINGNUMMER 1 00 T 04 09 BLAD 09 NÄSTA BLAD 10 BET


PRINCIPUTFORMNING

FULLT UTRUSTAD BUSHÅLLPLATS, MINI VÄDERSKYDD
KLÖRUPSKORSET - VÄSTGÅENDE (MOT Ö GREVIE)

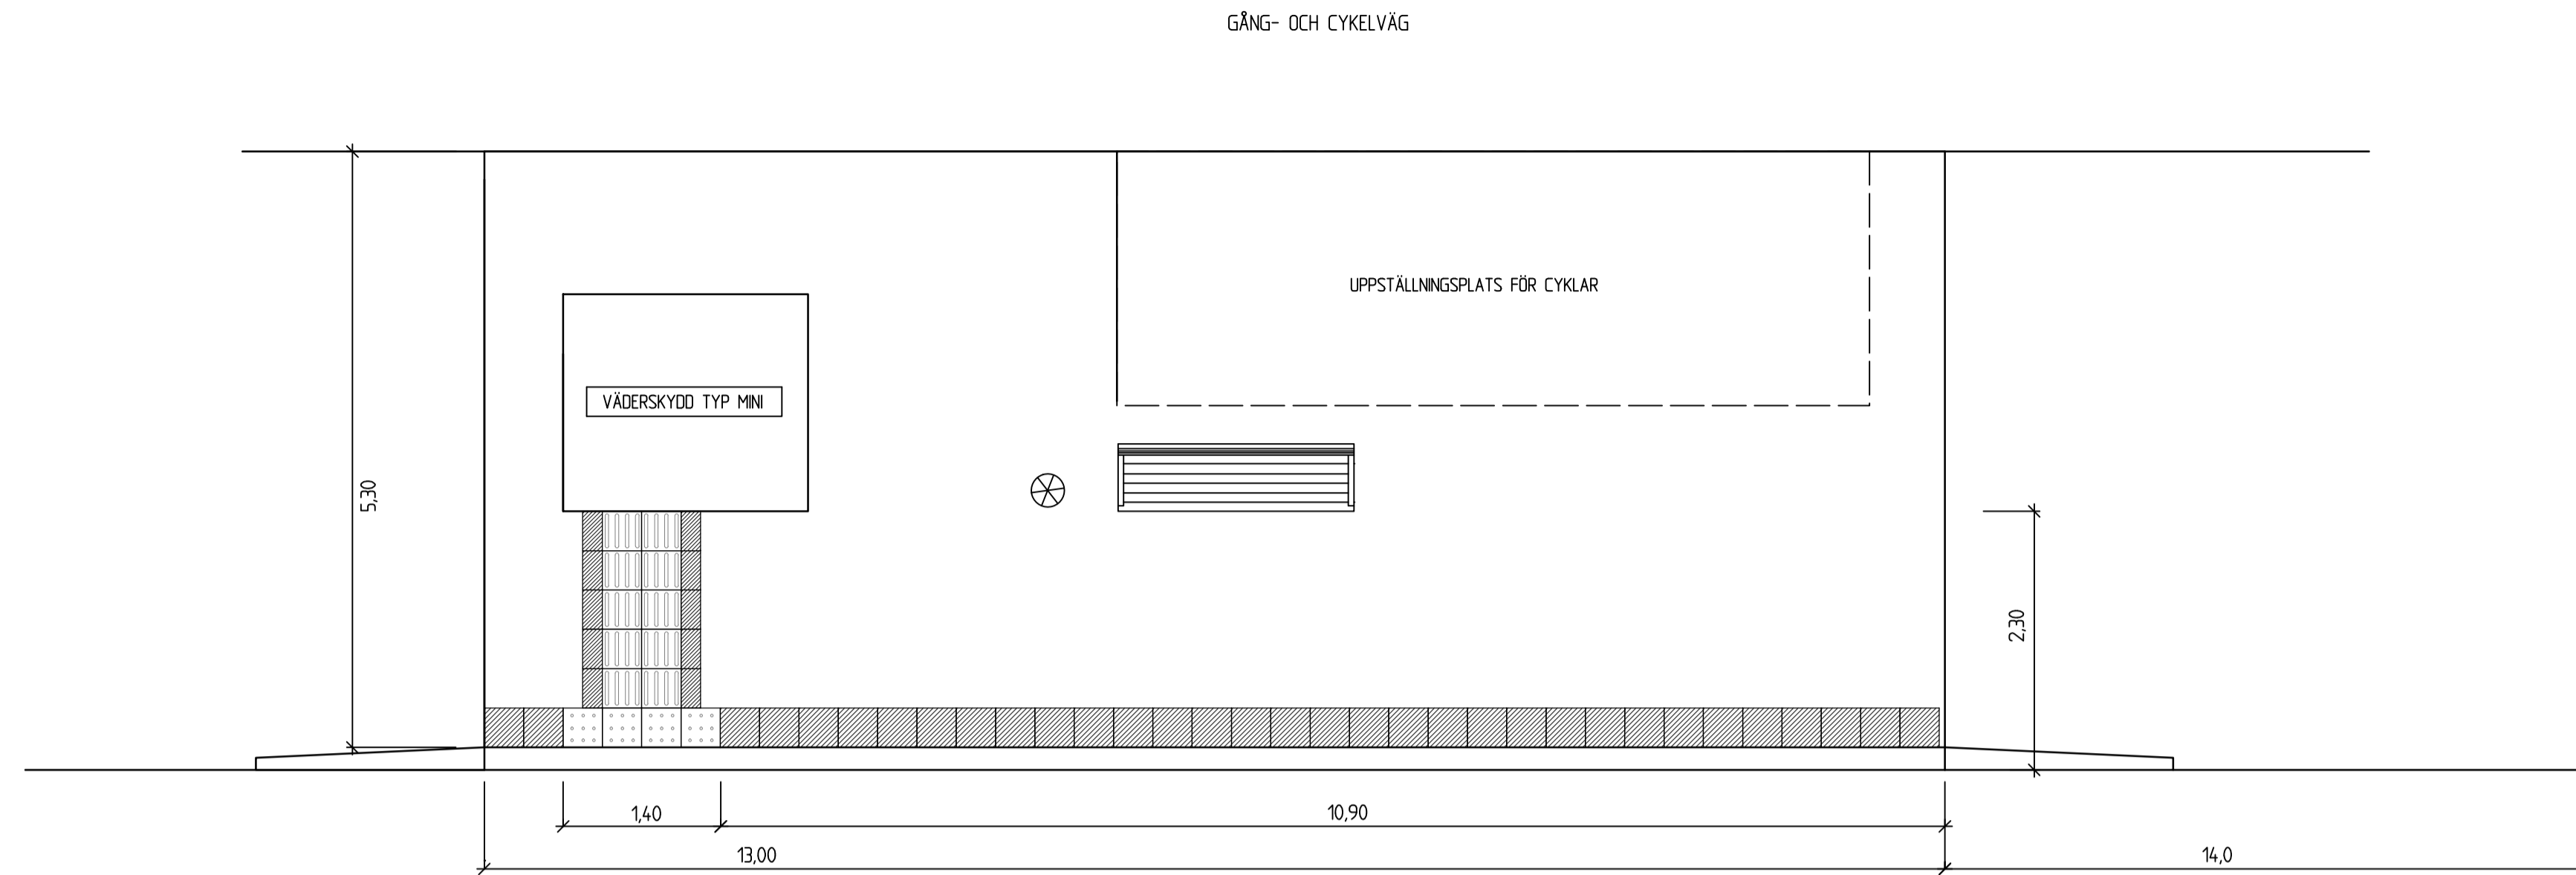


PRINCIPUTFORMNING

BUSHÅLLPLATS, MED VÄDERSKYDD TYP STANDARD, BÄNK, PAPPERSKORG
KLÖRUPSKORSET - SÖDERGÅENDE (MOT TRELLEBORG)

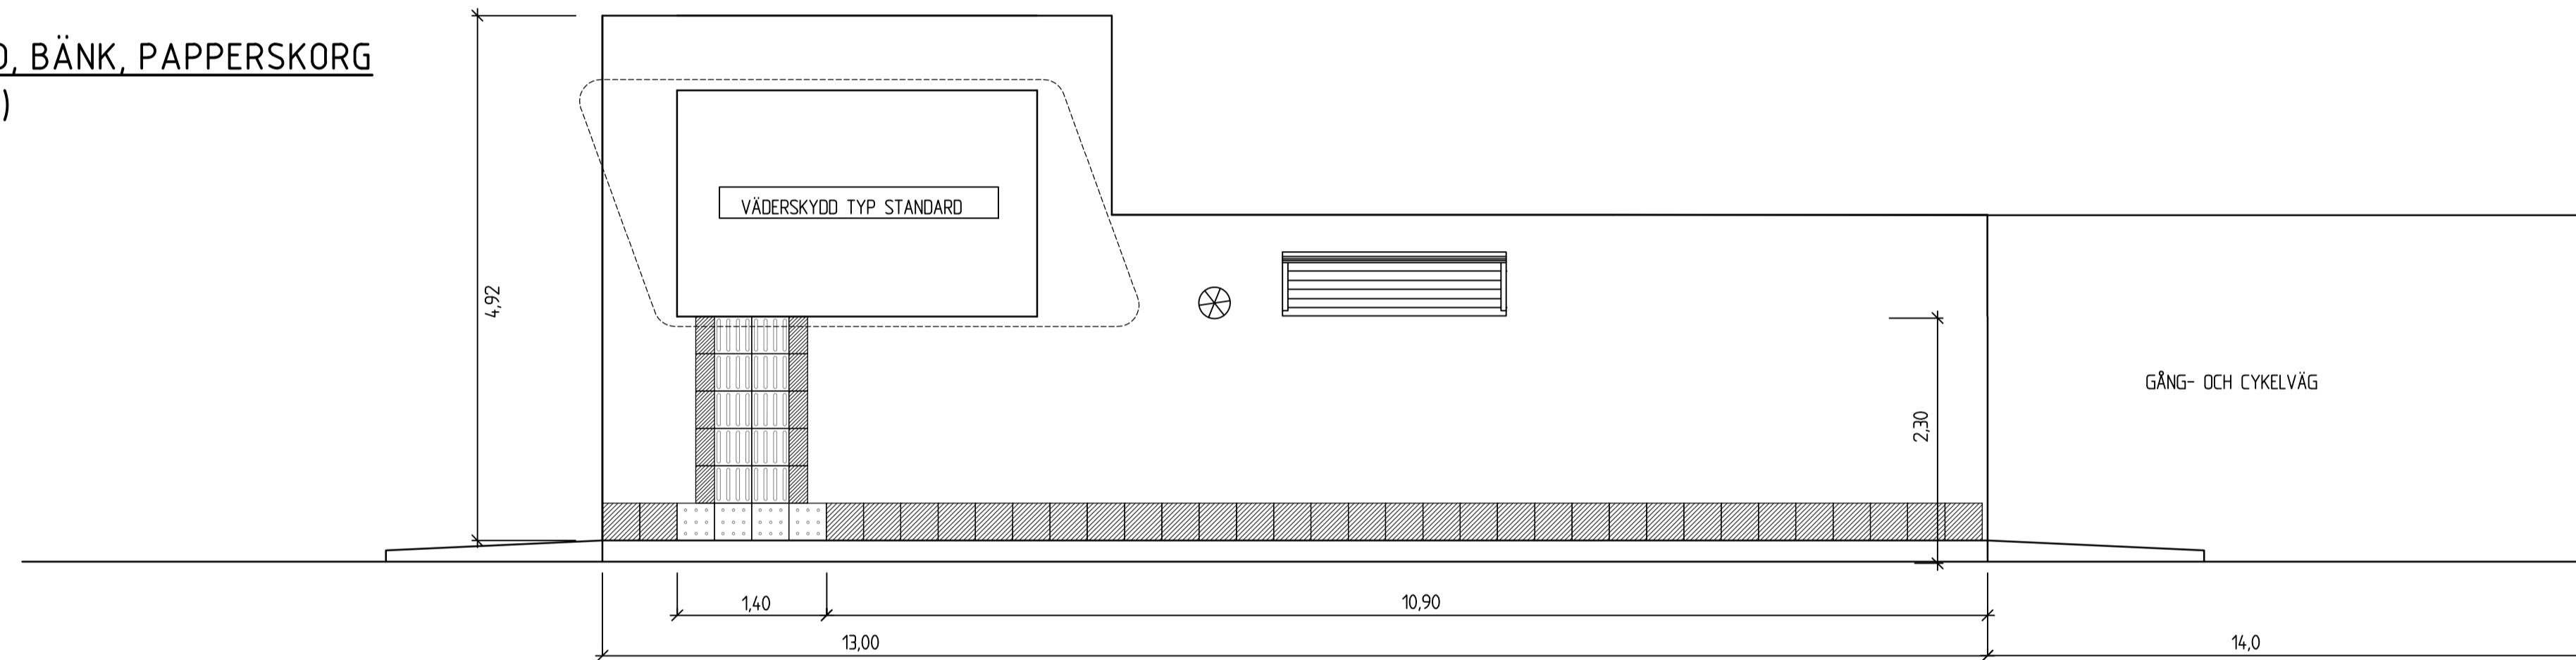

PRINCIPUTFORMNING

FULLT UTRUSTAD BUSHÅLLPLATS, STANDARD VÄDERSKYDD
KLÖRUPSKORSET - NORRGÅENDE (MOT SVEDALA)

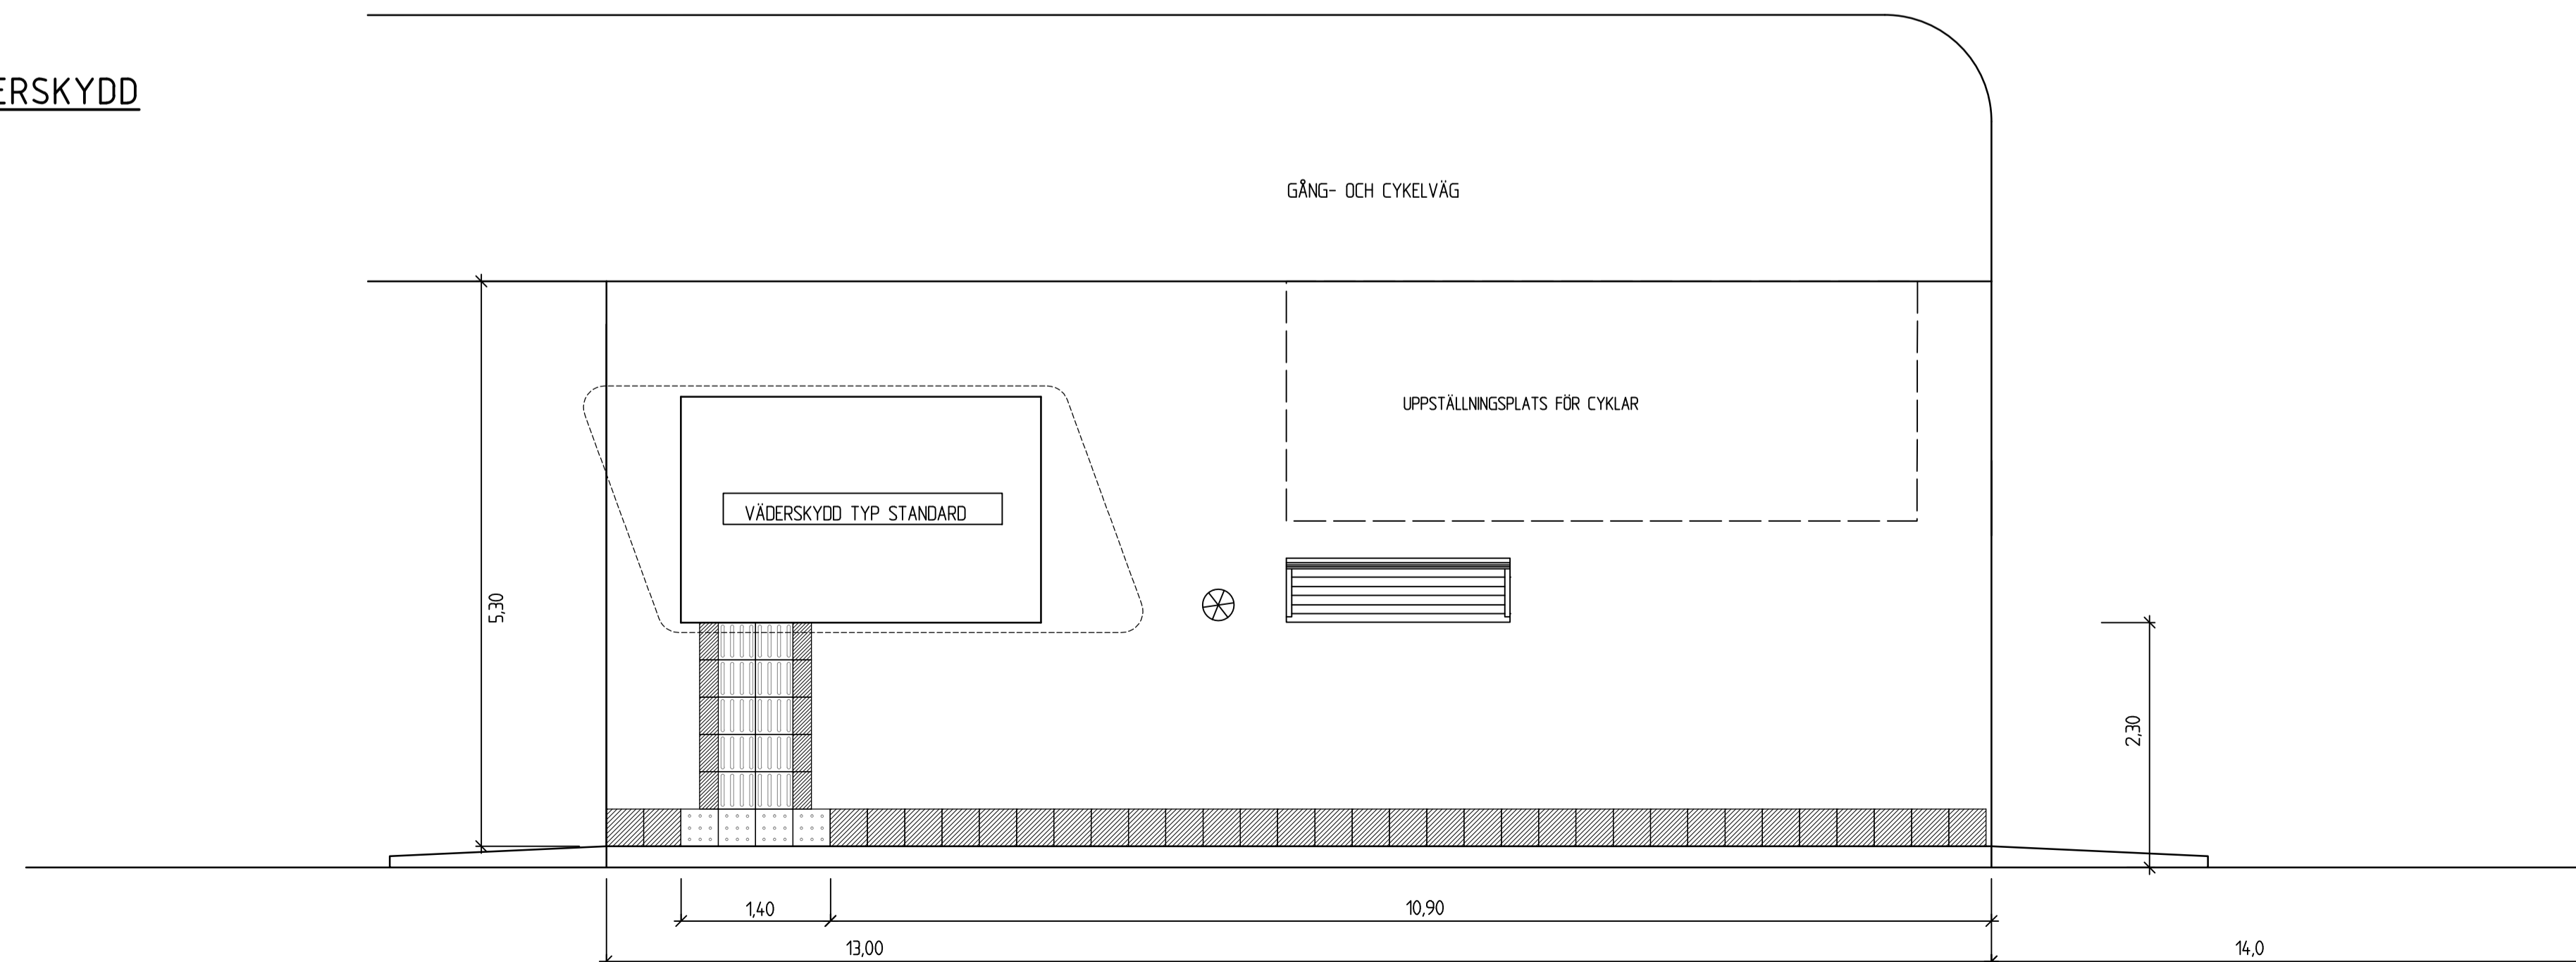

TYP AV PLAN		VÄGPLAN	
GRANSKNINGSSTATUS / SYFTE			
HANDLINGSTYP GRANSKNINGSHANDLING			
DATUM 2022-04-21		LEVERANS / ÄNDRINGS-PM	
OBJEKT VÄG 101, Ö GREVIE-ALSTAD NY GC-VÄG			
DELOMRÅDE / BANDEL 1 Ö GREVIE - ALSTAD			
ANLÄGGNINGSDDEL 0 GEMENSAMT			
OBJEKTNUMMER / KM 165030		KONSTRUKTIONNUMMER	
BESTÄLLARE TRAFIKVERKET		LEVERANTÖR Norconsult	
SKAPAD AV S ANDERSSON		UPPDRAGSNUMMER 1061701	
GODKÄND AV A JOSEFSSON		AVDELNING VÄG & JVG	
RITNINGSTYP DETALJRITNING			
TEKNIKOMRÅDE / INNEHÅLL VÄGUTFORMNING OCH TRAFIK			
BESKRIVNING PRINCIPUTFORMNING KLÖRUPSKORSET VÄSTGÅENDE KLÖRUPSKORSET SÖDERGÅENDE KLÖRUPSKORSET NORRGÅENDE			
SKALA 1:50	FORMAT A1	FÖRVALTNINGSNUMMER	
RITNINGNUMMER 1 00 T 04 10	BLAD 10	NÄSTA BLAD	BET