




TYPSEKTION A  
LINJE 616-VÄG, 130-GC  
SEKT. 0/000-0/075

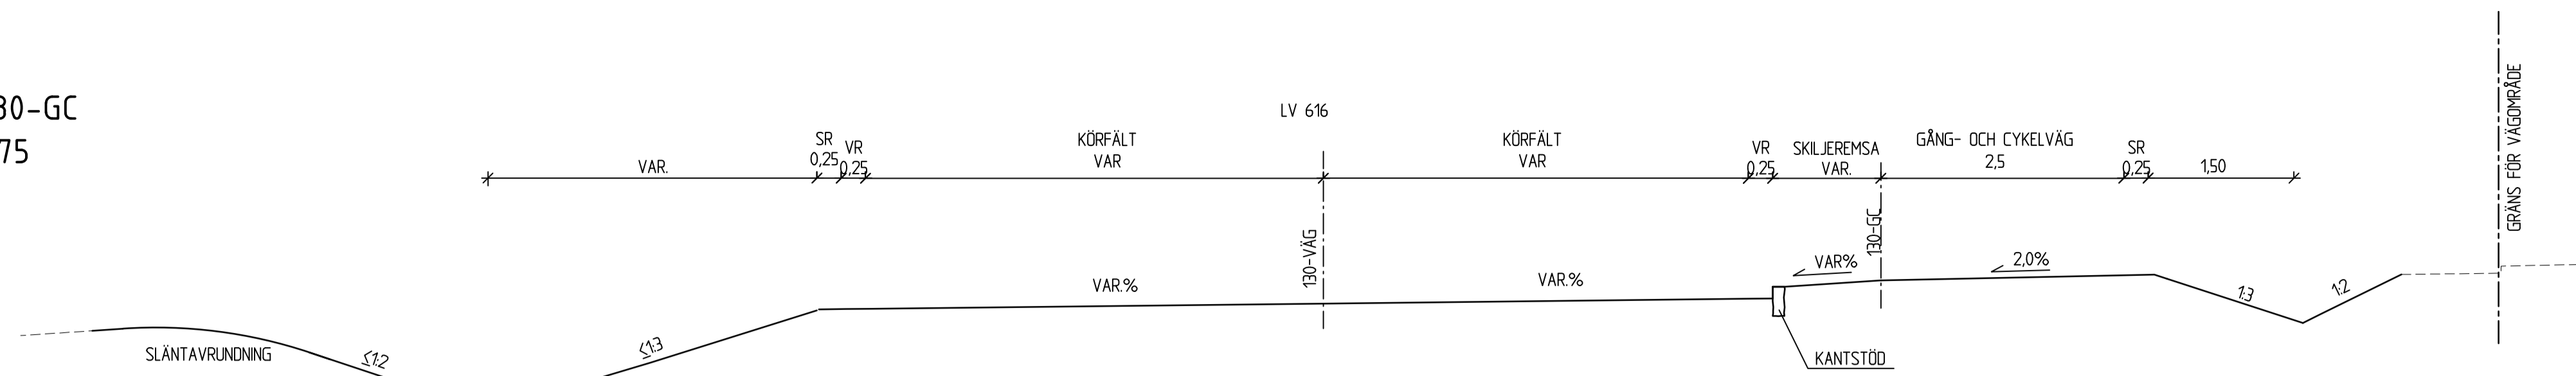


TYPSEKTION B  
LINJE 130-GC  
SEKT. 0/075-115

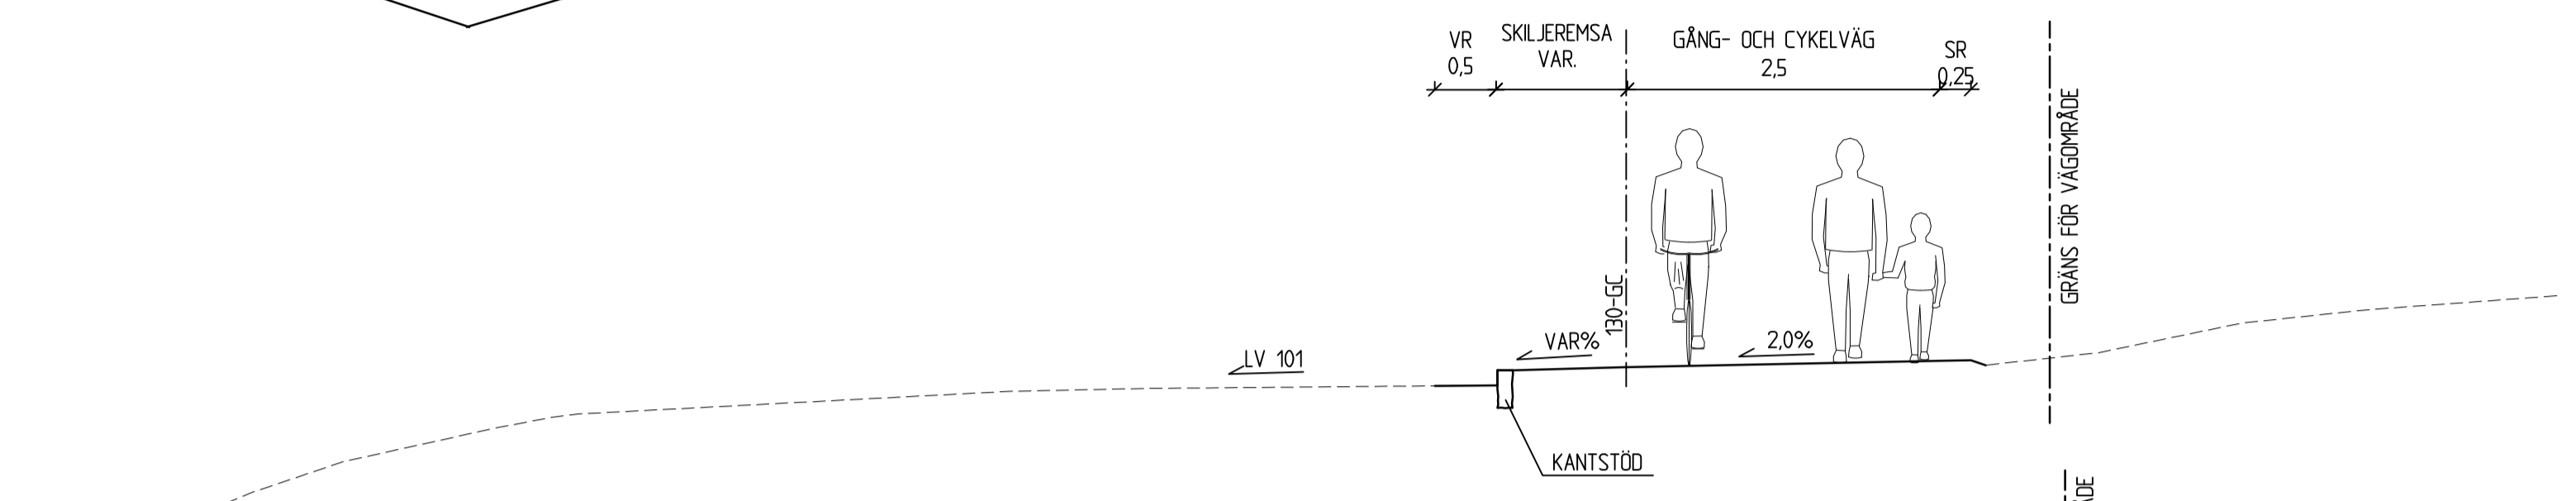


TYPSEKTION C  
LINJE 130-GC  
SEKT. 0/115-0/150

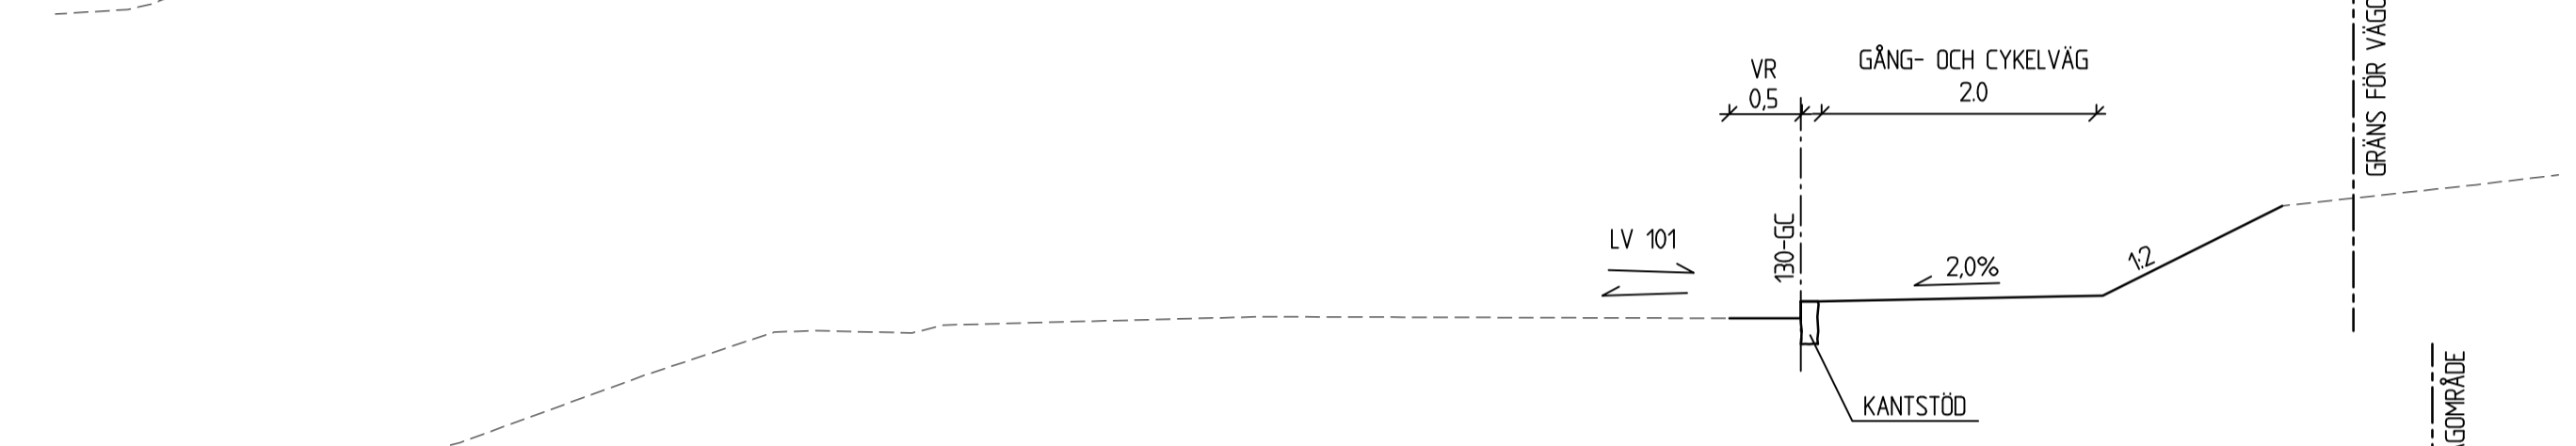


TYPSEKTION C1  
LINJE 130-GC  
SEKT. 0/150-165

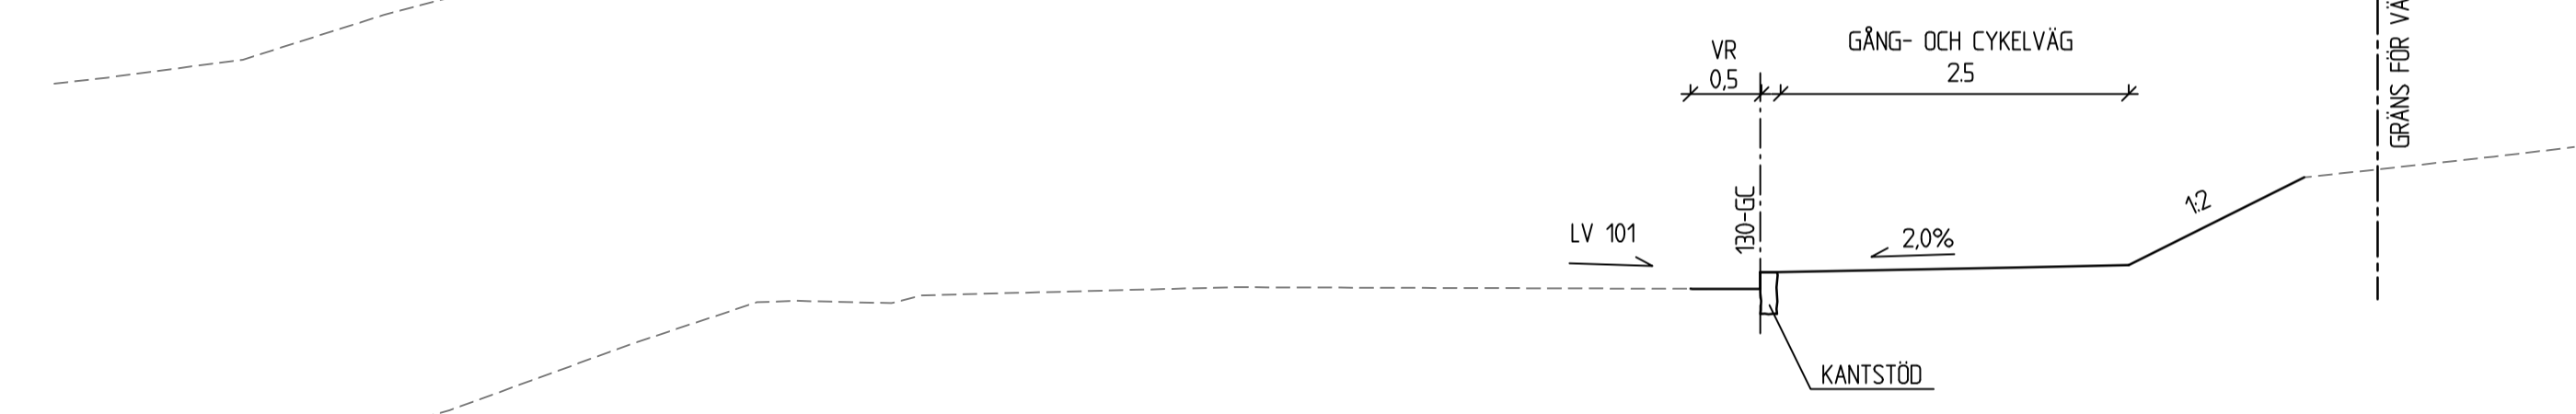

TYPSEKTION D  
LINJE 130-GC  
SEKT. 0/200-0/330, 0/880-0/930,  
1/110-1/210, 1/580-1/660, 1/735-1/760,  
2/210-2/255, 2/325-2/400

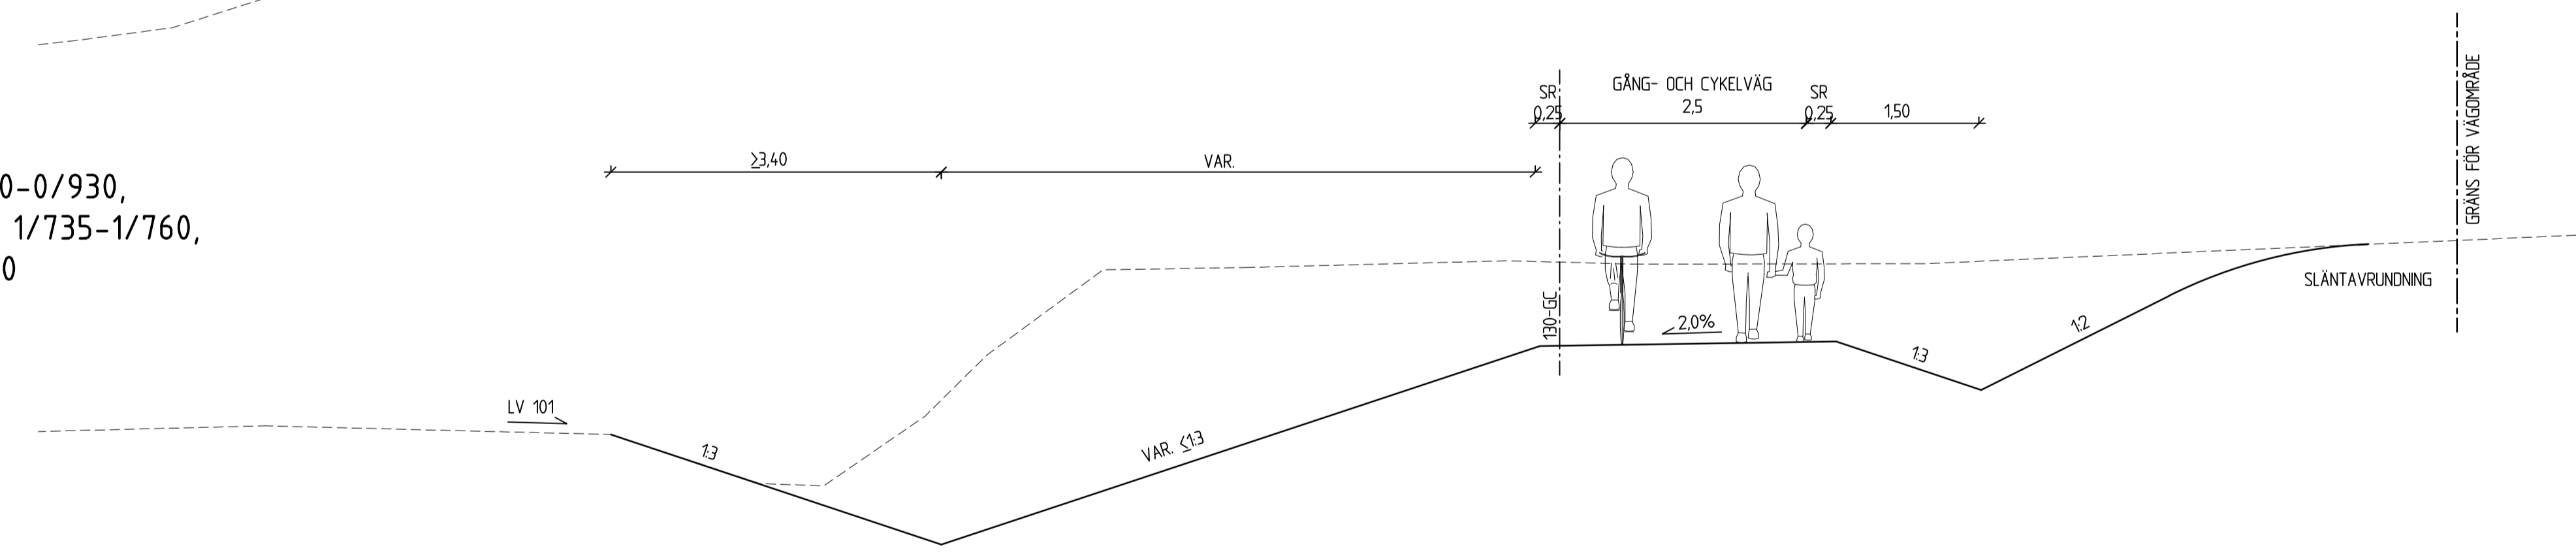

TYPSEKTION E  
LINJE 130-GC  
0/395-0/480,  
0/800-0/885, 1/210-1/580, 1/760-2/010,  
2/050-2/120, 2/405-2/500

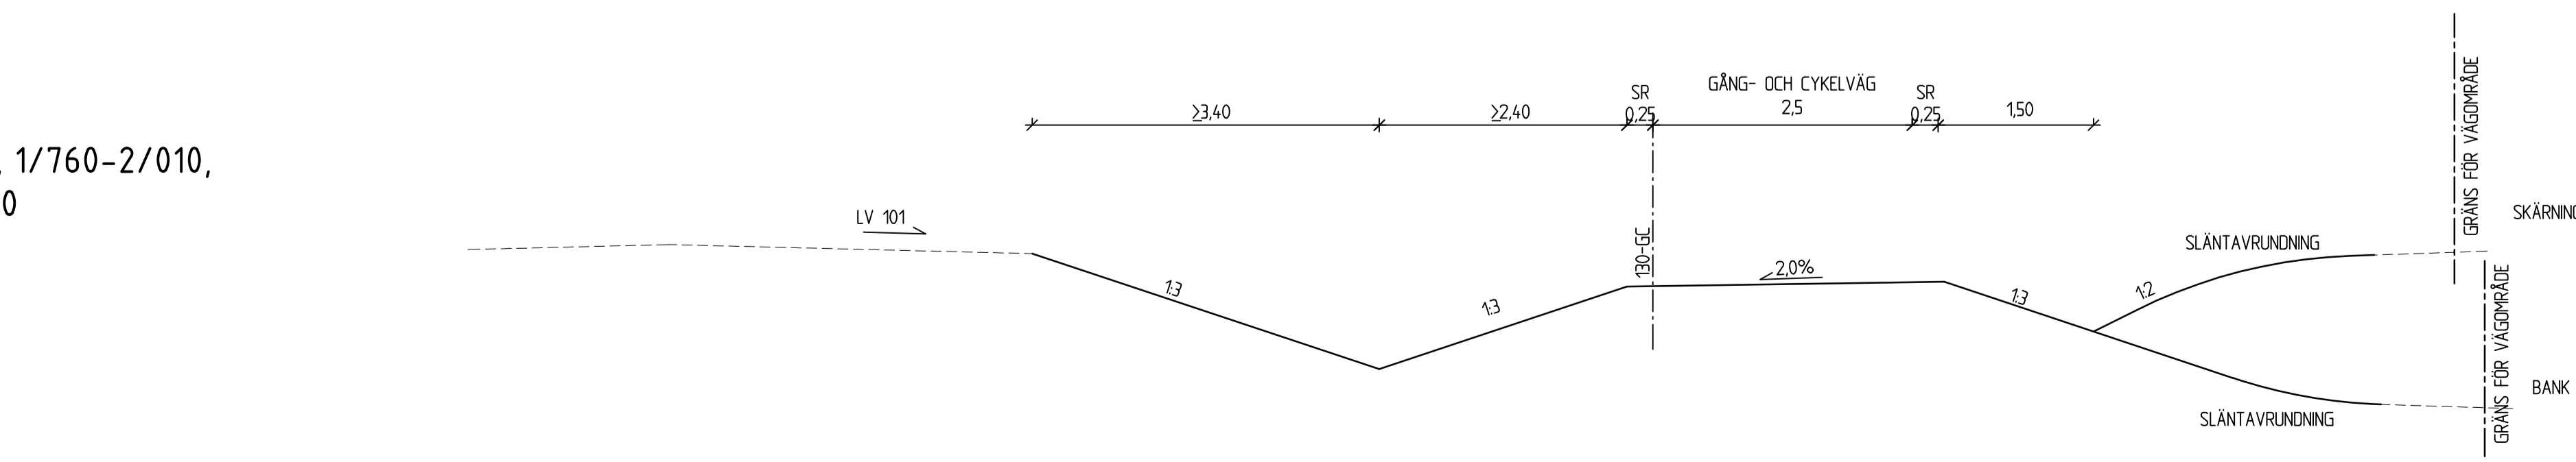

TECKENFÖRKLARING

- BEFINTLIG MARK
- NY ANLÄGGNING

TYP AV PLAN **VÄGPLAN**

GRANSKNINGSSTATUS / SYFTE

HANDLINGSTYP **GRANSKNINGSHANDLING**

DATUM 2022-04-21 LEVERANS / ÄNDRINGS-PM

OBJEKT **VÄG 101, Ö GREVIE-ALSTAD NY GC-VÄG**

DELOMRÅDE / BANDEL **1 Ö GREVIE - ALSTAD**

ANLÄGGNINGSDDEL **0 GEMENSAMT**

OBJEKTNUMMER / KM 165030 KONSTRUKTIONNUMMER

BESTÄLLARE **TRAFIKVERKET** LEVERANTÖR **Norconsult**

SKAPAD AV **S ANDERSSON** UPPDRAGSNUMMER 1061701

ODKÄND AV **A JOSEFSSON** AVDELNING **VÄG & JVG**

RITNINGSTYP **SEKTION**


TEKNIKOMRÅDE / INNEHÅLL **VÄGUTFORMNING OCH TRAFIK**

BESKRIVNING **TYPSEKTIONER LINJE 616-VÄG, 130-GC, A-F**


SKALA **1:50** FORMAT **A1** FÖRVALTNINGSNUMMER

RITNINGNUMMER **1 00 T 04 01** BLAD **01** NÄSTA BLAD **02** BET


TYPSEKTION E2  
LINJE 130-GC  
SEKT. 0/740-0/800

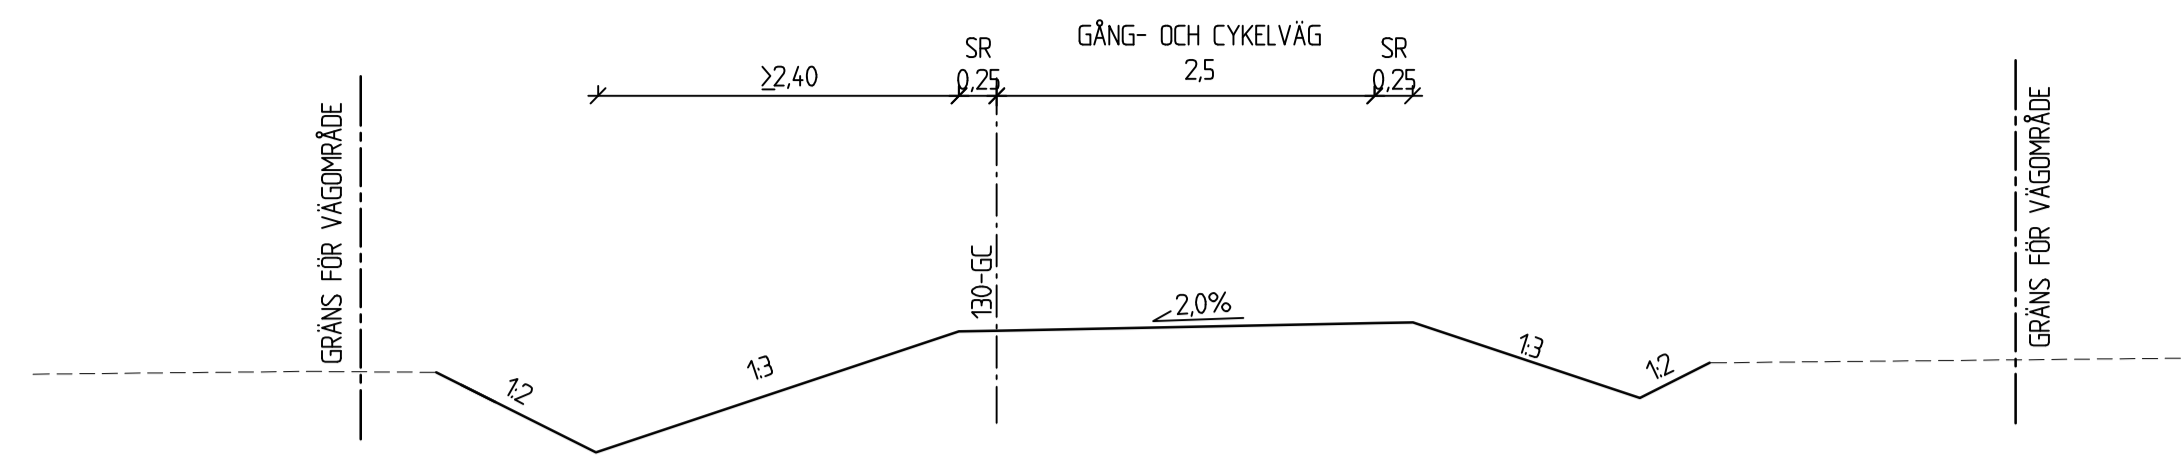


TYPSEKTION F1  
LINJE 130-GC  
SEKT. 0/500-0/530

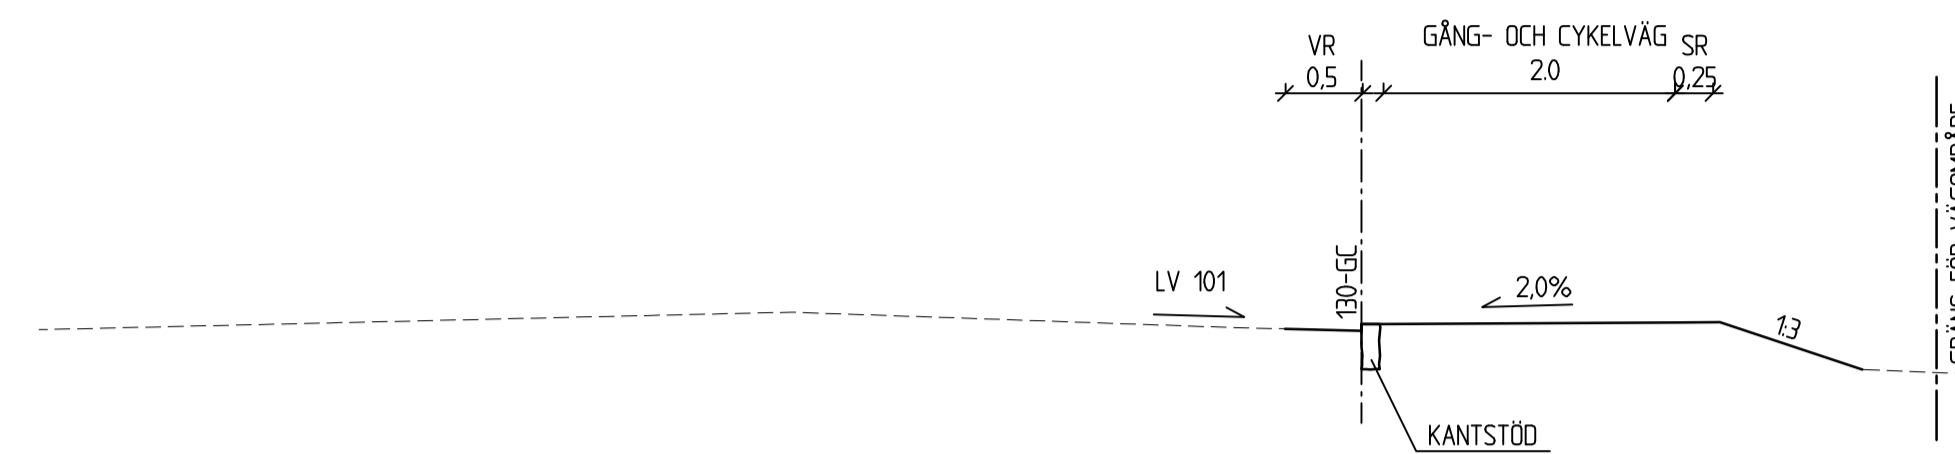


TYPSEKTION F2  
LINJE 130-GC  
SEKT. 0/530-0/550

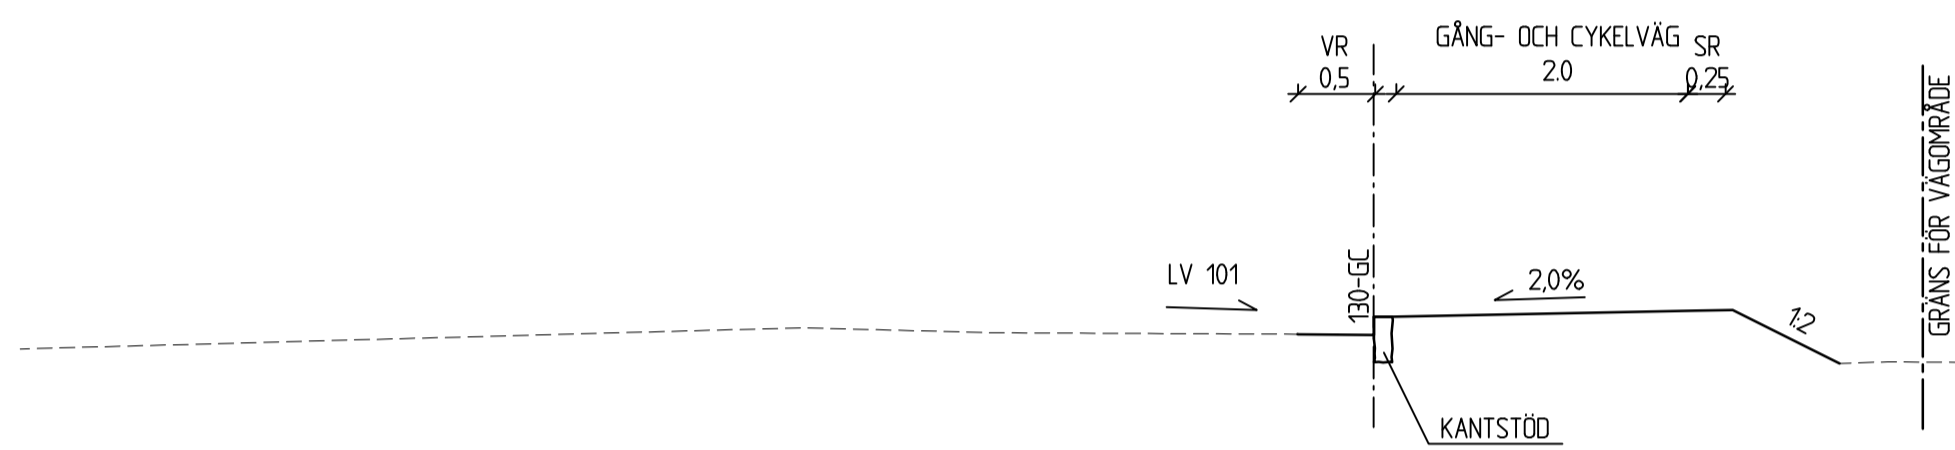


TYPSEKTION F3  
LINJE 130-GC  
0/550-0/620, 0/655-0/680

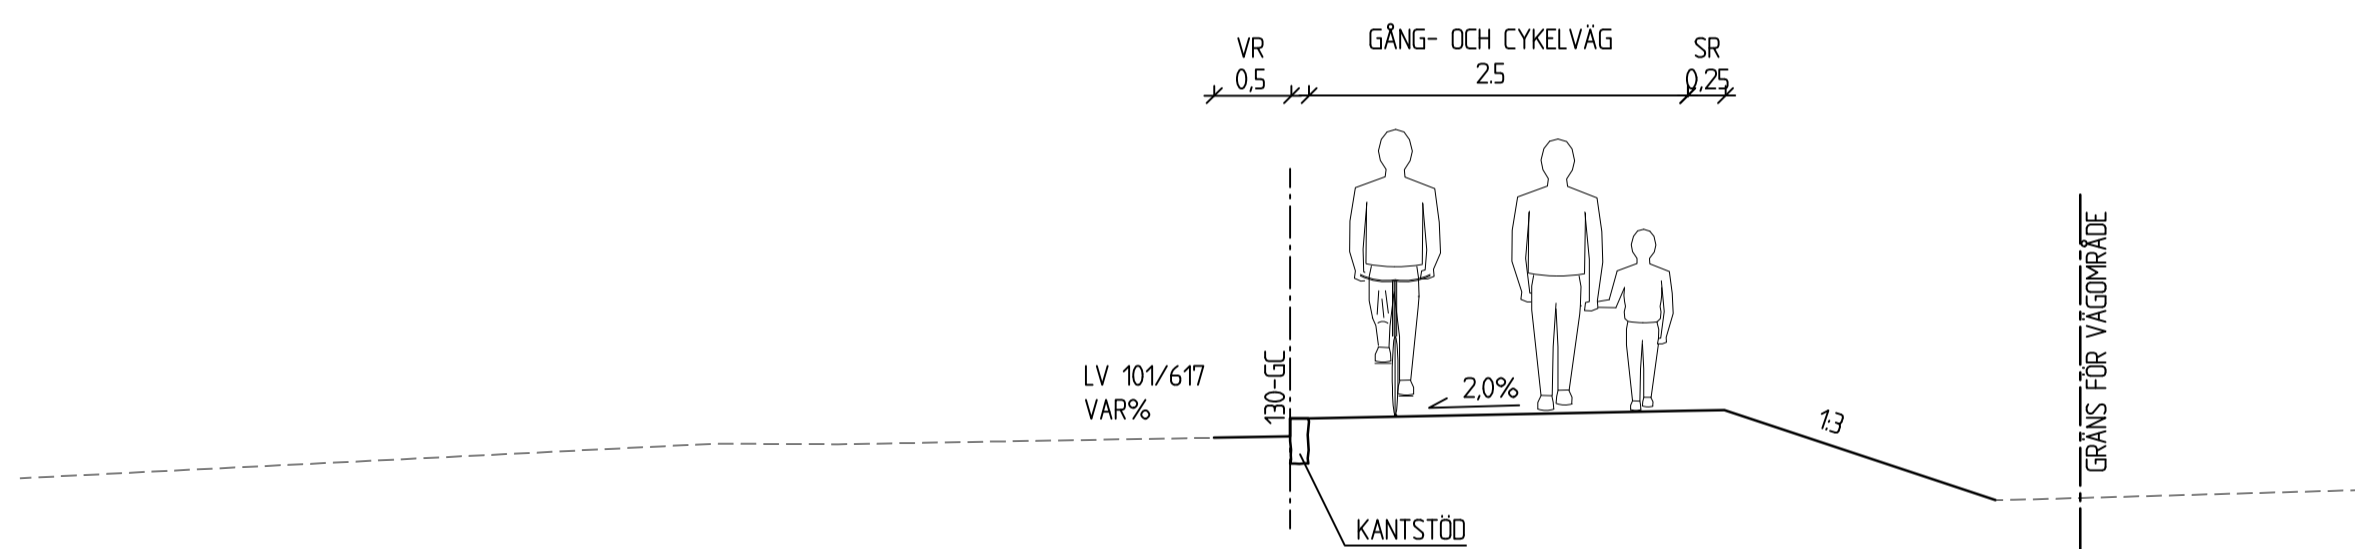


TYPSEKTION F4  
LINJE 130-GC  
SEKT. 0/630-0/643

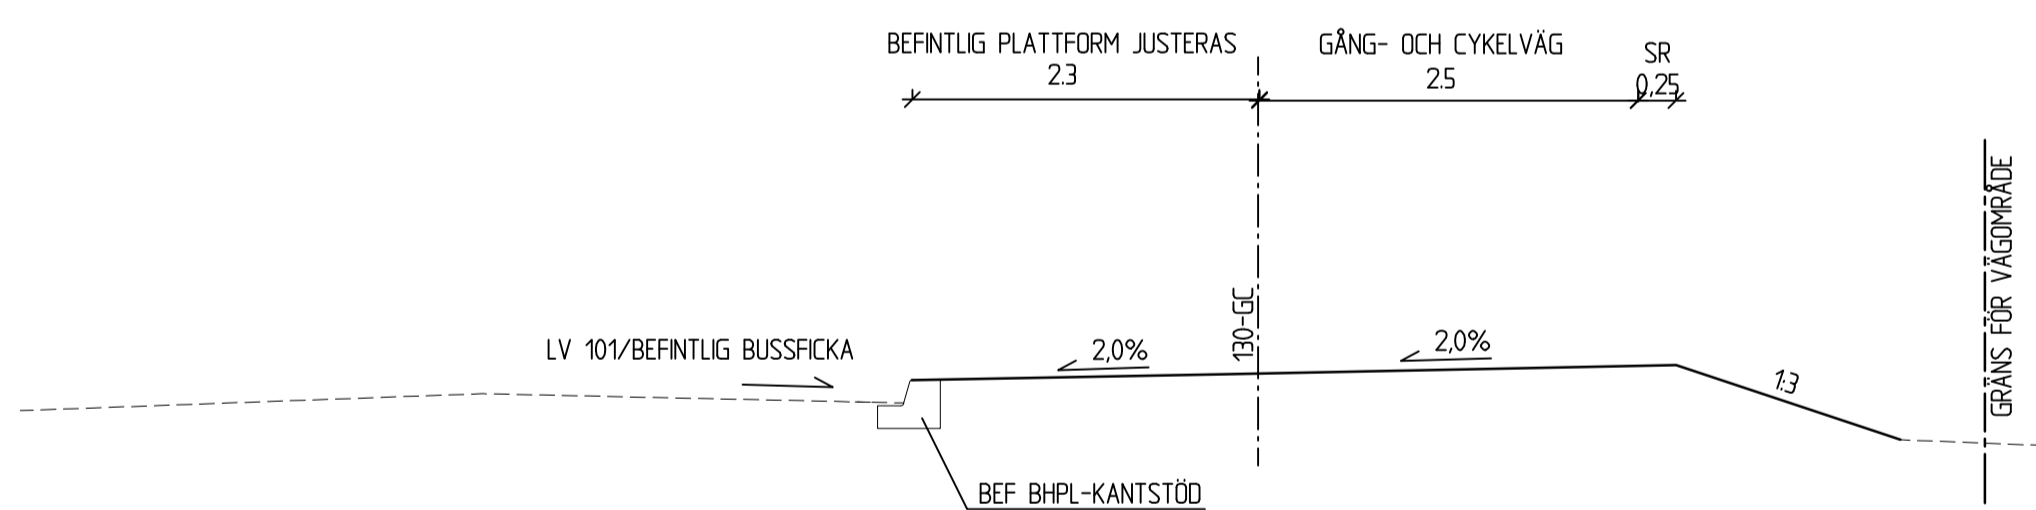

TYPSEKTION F5  
LINJE 130-GC  
SEKT. 0/620-0/630,  
0/643-0/655

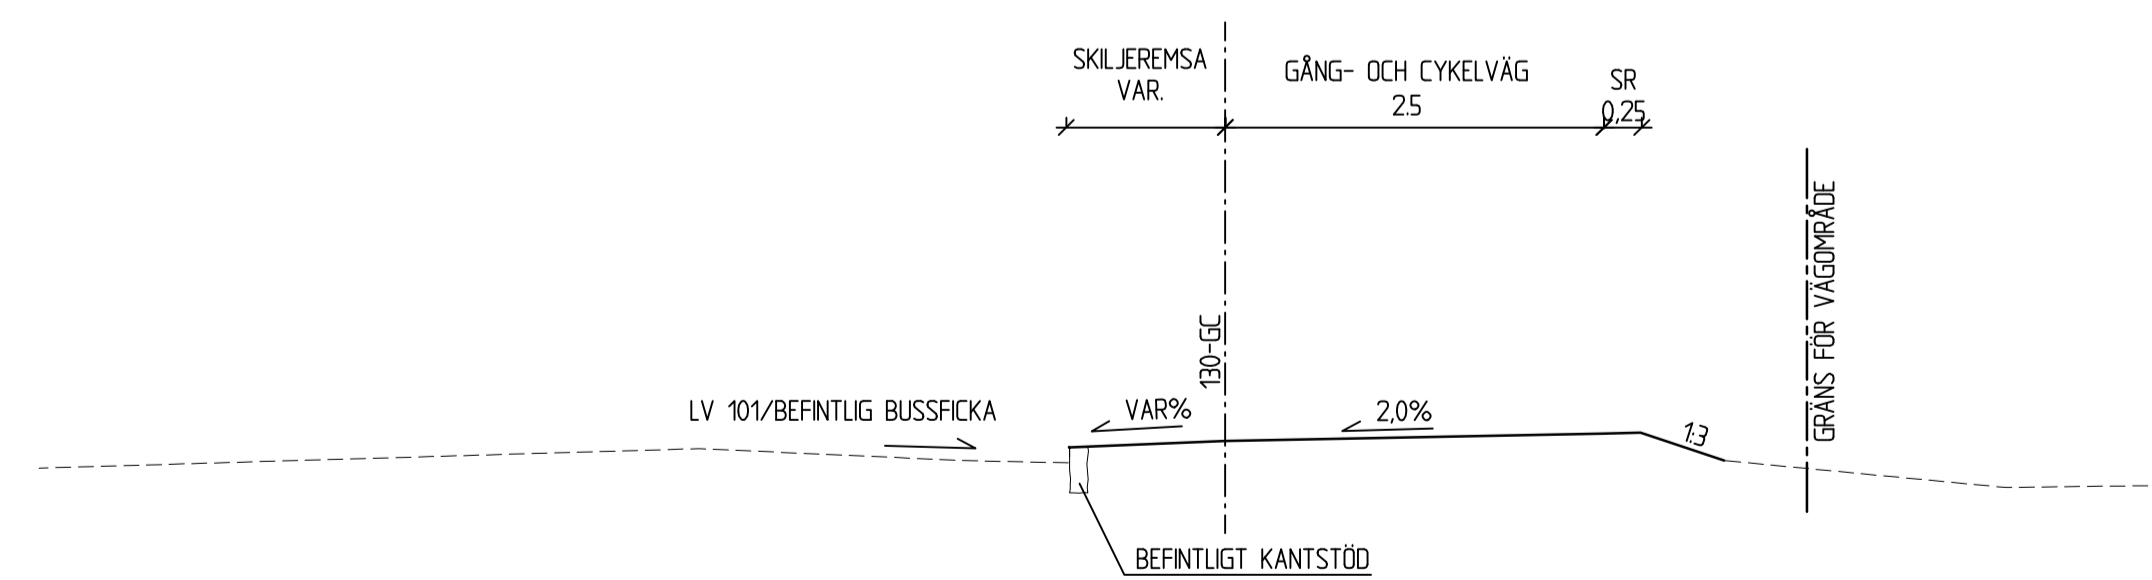

TYPSEKTION F6  
LINJE 130-GC  
0/680-0/710

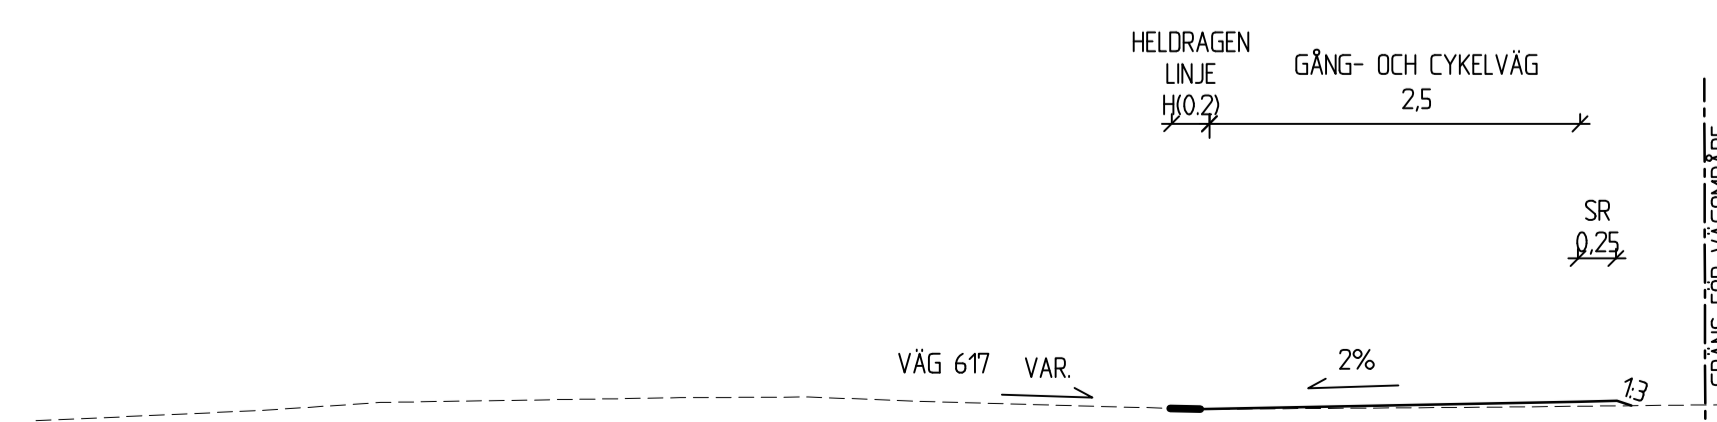


TECKENFÖRKLARING


- BEFINTLIG MARK
- NY ANLÄGGNING

TYP AV PLAN		<b>VÄGPLAN</b>	
GRANSKNINGSSTATUS / SYFTE		<b>FÖR GRANSKNING</b>	
HANDLINGSTYP		<b>GRANSKNINGSHANDLING</b>	
DATUM	2022-04-21	LEVERANS / ÄNDRINGS-PM	
OBJEKT	<b>VÄG 101, Ö GREVIE-ALSTAD NY GC-VÄG</b>		
DELOMRÅDE / BANDEL	1 Ö GREVIE - ALSTAD		
ANLÄGGNINGSDEL	0 GEMENSAMT		
OBJEKTNUMMER / KM	165030	KONSTRUKTIONNUMMER	
BESTÄLLARE	TRAFIKVERKET	LEVERANTÖR	Norconsult
SKAPAD AV	S ANDERSSON	UPPDRAGSNUMMER	1061701
GODKÄND AV	A JOSEFSSON	AVDELNING	VÄG & JVG
RITNINGSTYP	SEKTION		
TEKNIKOMRÅDE / INNEHÅLL	VÄGUTFORMNING OCH TRAFIK		
BESKRIVNING	TYPSEKTIONER LINJE 130-GC E2, F1-F5		
SKALA	1:50	FORMAT	A1
RITNINGNUMMER	1 00 T 04 02	FÖRVALTNINGSNUMMER	
		BLAD	02
		NÄSTA BLAD	03
		BET	


TYPSEKTION G1  
LINJE 130-GC  
SEKT. 0/930-1/115, 1/660-1/735, 2/255-2/325

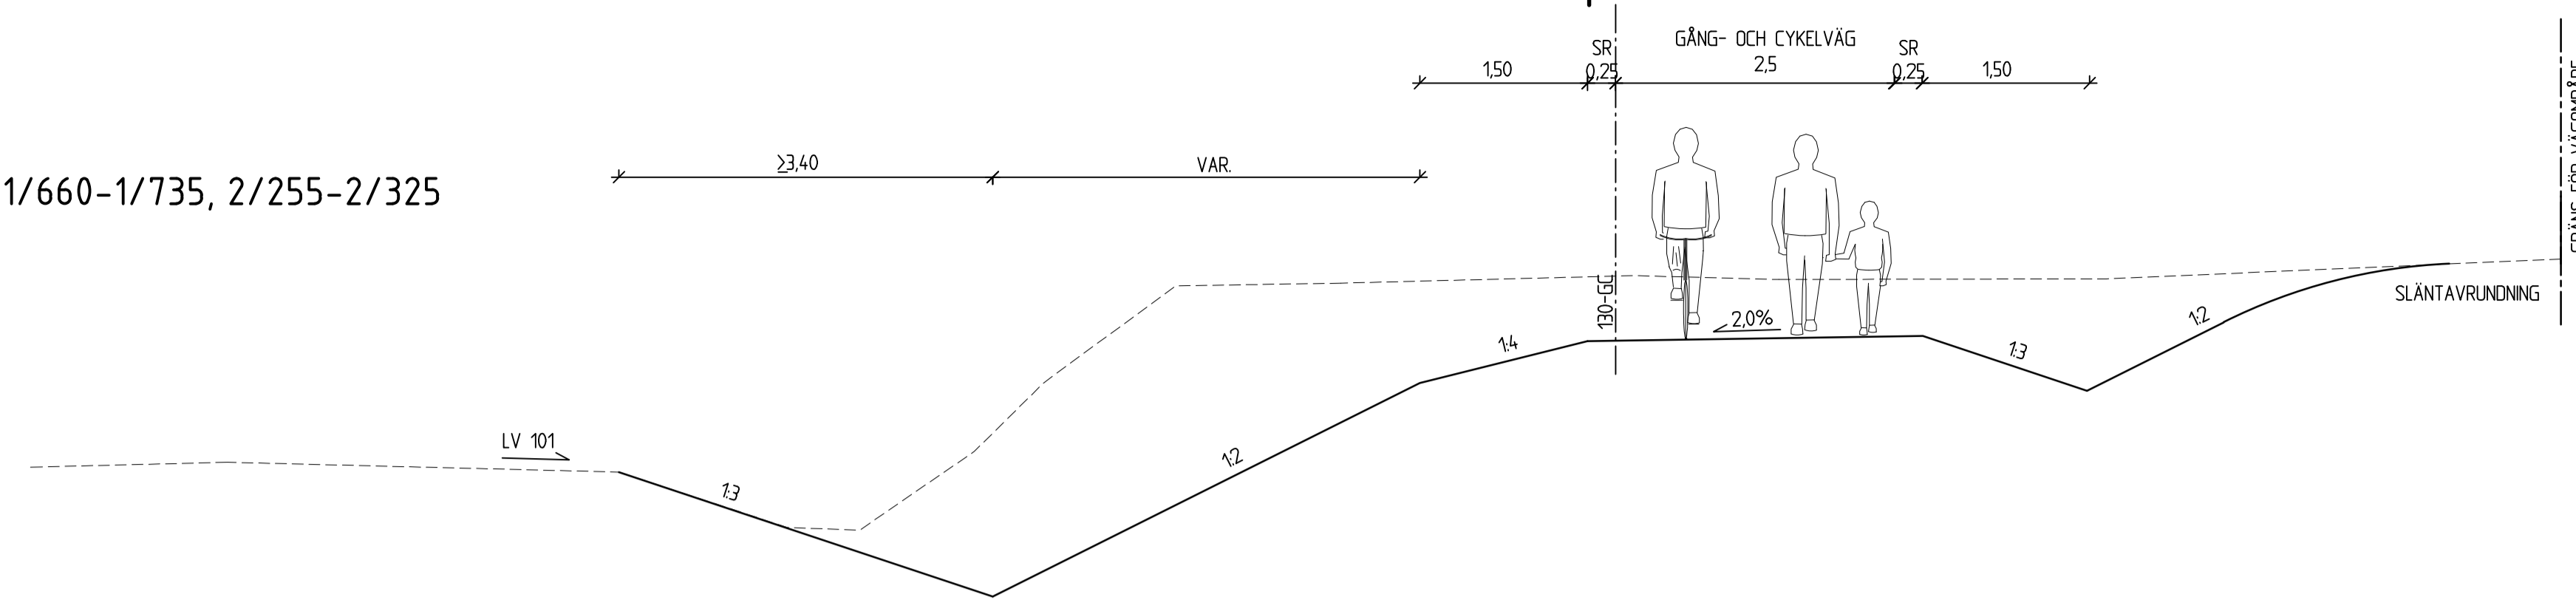


TYPSEKTION G2  
LINJE 130-GC  
SEKT. 2/120-2/210

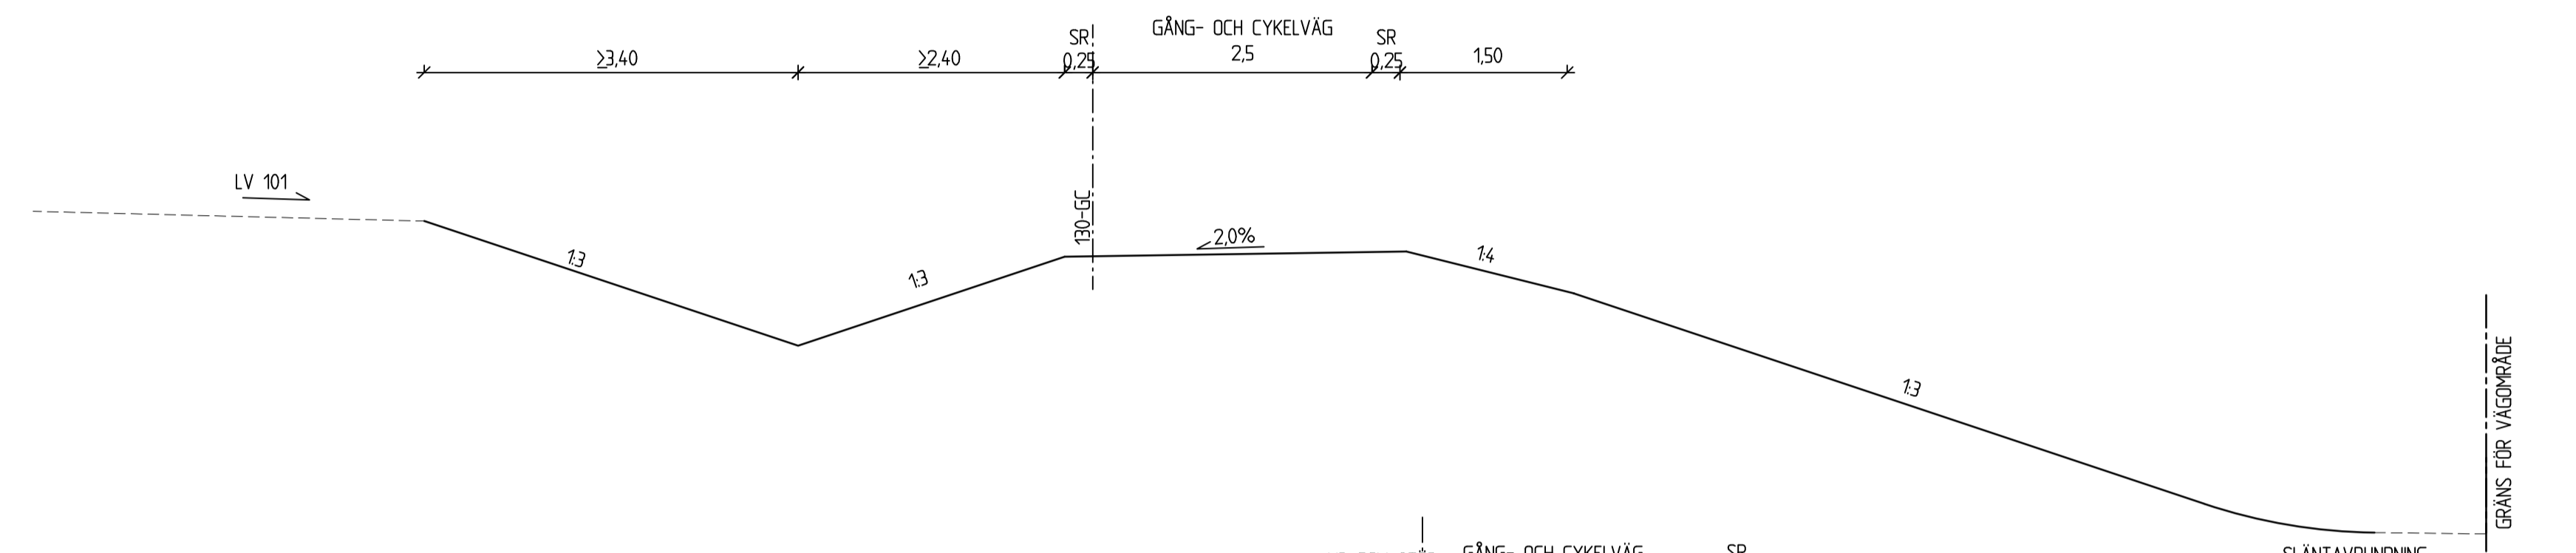


TYPSEKTION H1  
LINJE 130-GC  
SEKT. 2/580-2/835

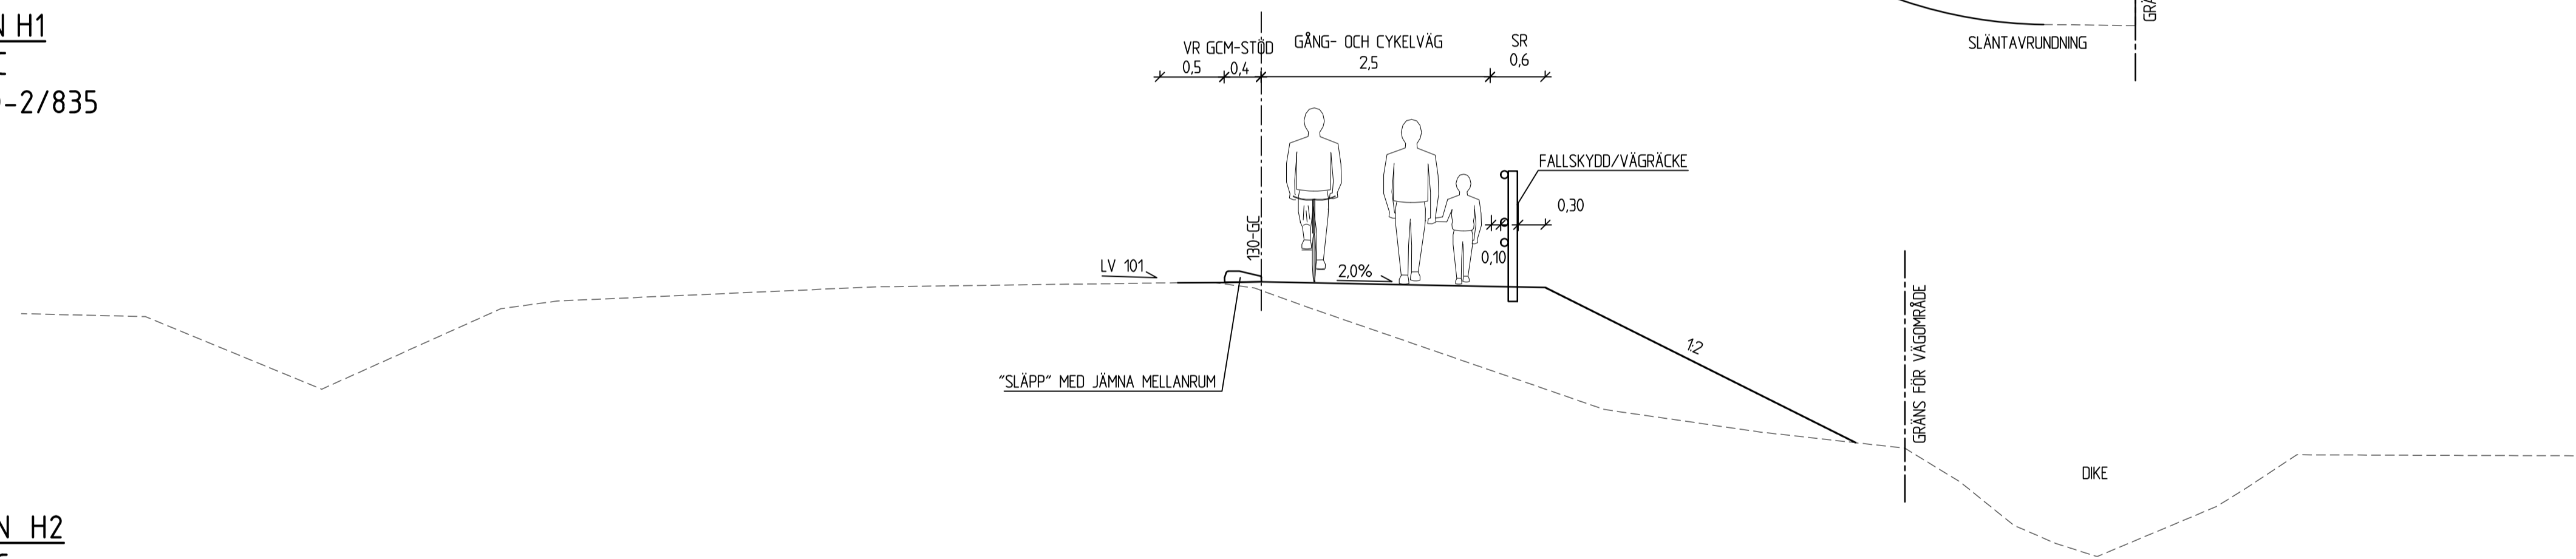

TYPSEKTION H2  
LINJE 130-GC  
SEKT. 2/560-2/580

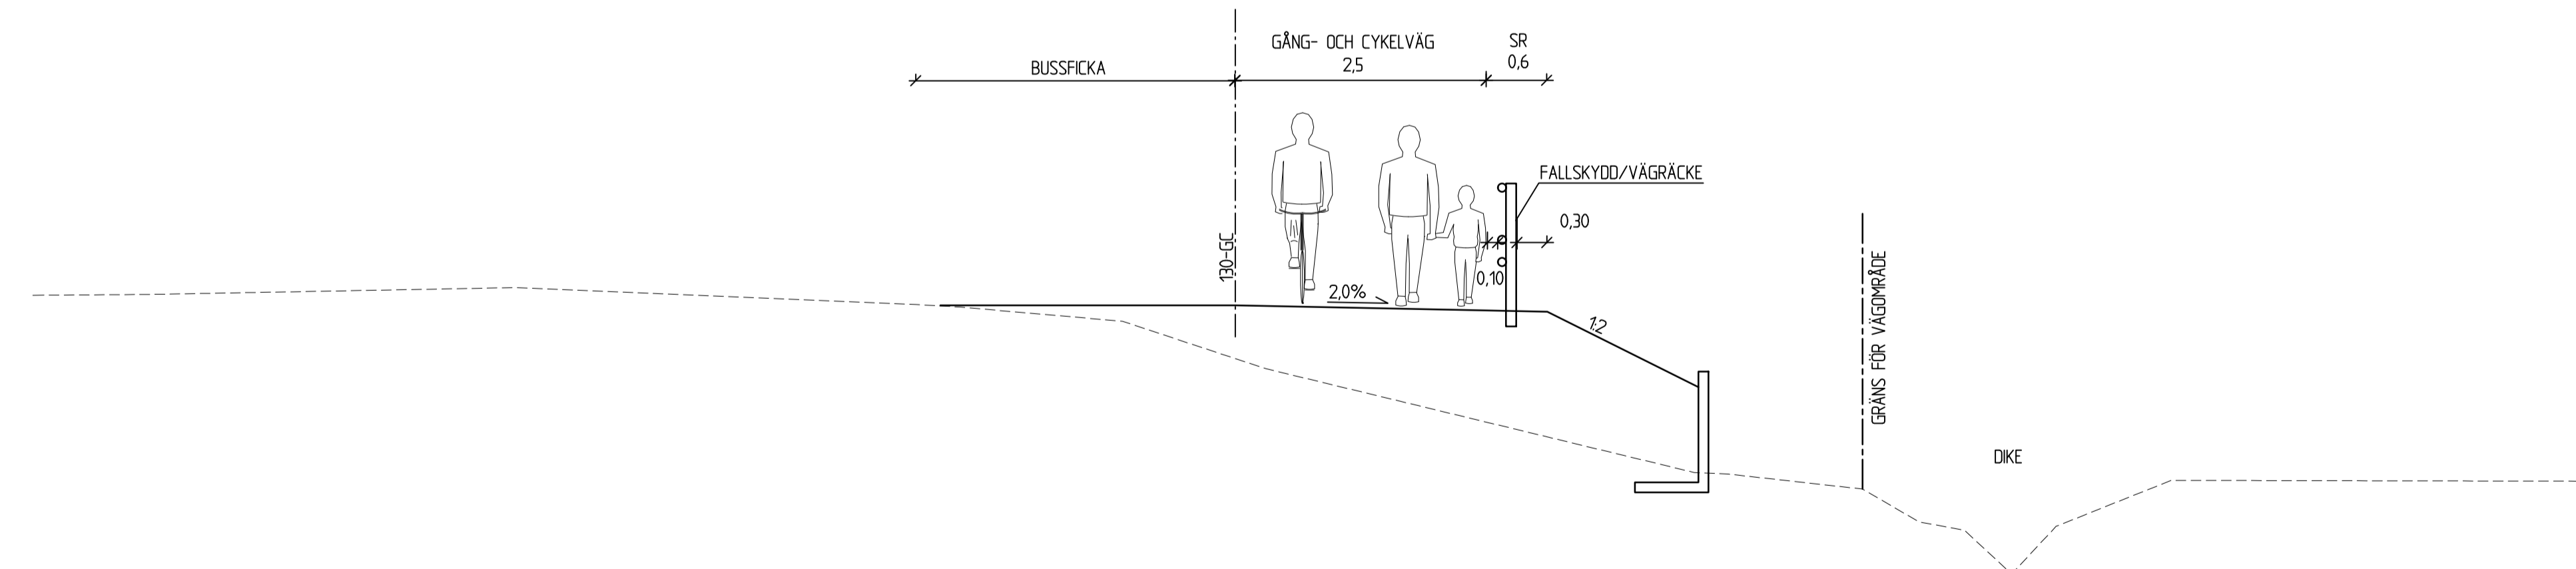

TYPSEKTION H3  
LINJE 130-GC  
SEKT. 2/500-2/560

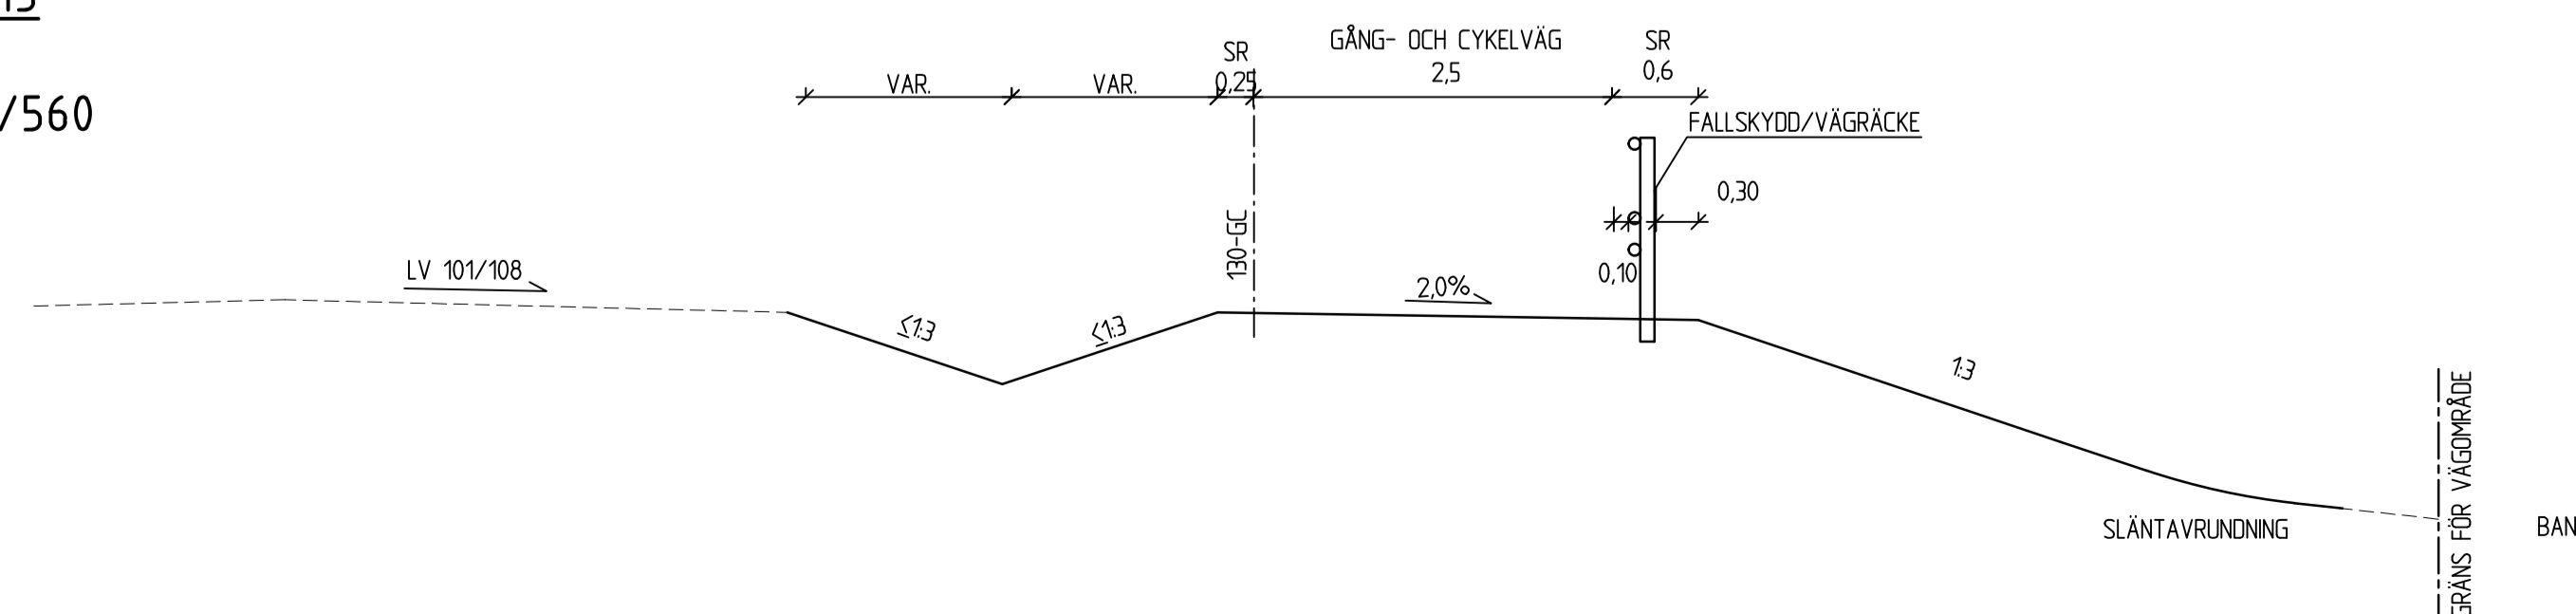

TECKENFÖRKLARING

- BEFINTLIG MARK
- NY ANLÄGGNING

TYP AV PLAN **VÄGPLAN**

GRANSKNINGSSTATUS / SYFTE

HANDLINGSTYP **GRANSKNINGSHANDLING**

DATUM **2022-04-21** LEVERANS / ÄNDRINGS-PM

OBJEKT **VÄG 101, Ö GREVIE-ALSTAD NY GC-VÄG**

DELOMRÅDE / BANDEL **1 Ö GREVIE - ALSTAD**

ANLÄGGNINGSDDEL **0 GEMENSAMT**

OBJEKTNUMMER / KM **165030** KONSTRUKTIONNUMMER

BESTÄLLARE **TRAFIKVERKET** LEVERANTÖR **Norconsult**

SKAPAD AV **S ANDERSSON** UPPDRAGSNUMMER **1061701**

GODKÄND AV **A JOSEFSSON** AVDELNING **VÄG & JVG**

RITNINGSTYP **SEKTION**

TEKNIKOMRÅDE / INNEHÅLL **VÄGUTFORMNING OCH TRAFIK**

BESKRIVNING **TYPSEKTIONER**

**LINJE 130-GC**

**G1-G2, H1-H3**


SKALA **1:50** FORMAT **A1** FÖRVALTNINGSNUMMER

RITNINGNUMMER **1 00 T 04 03** BLAD **03** NÄSTA BLAD **04** BET


TECKENFÖRKLARING

- BEFINTLIG MARK
- NY ANLÄGGNING

TYPSEKTION I  
LINJE 130-GC  
SEKT. 2/835 - 2/980

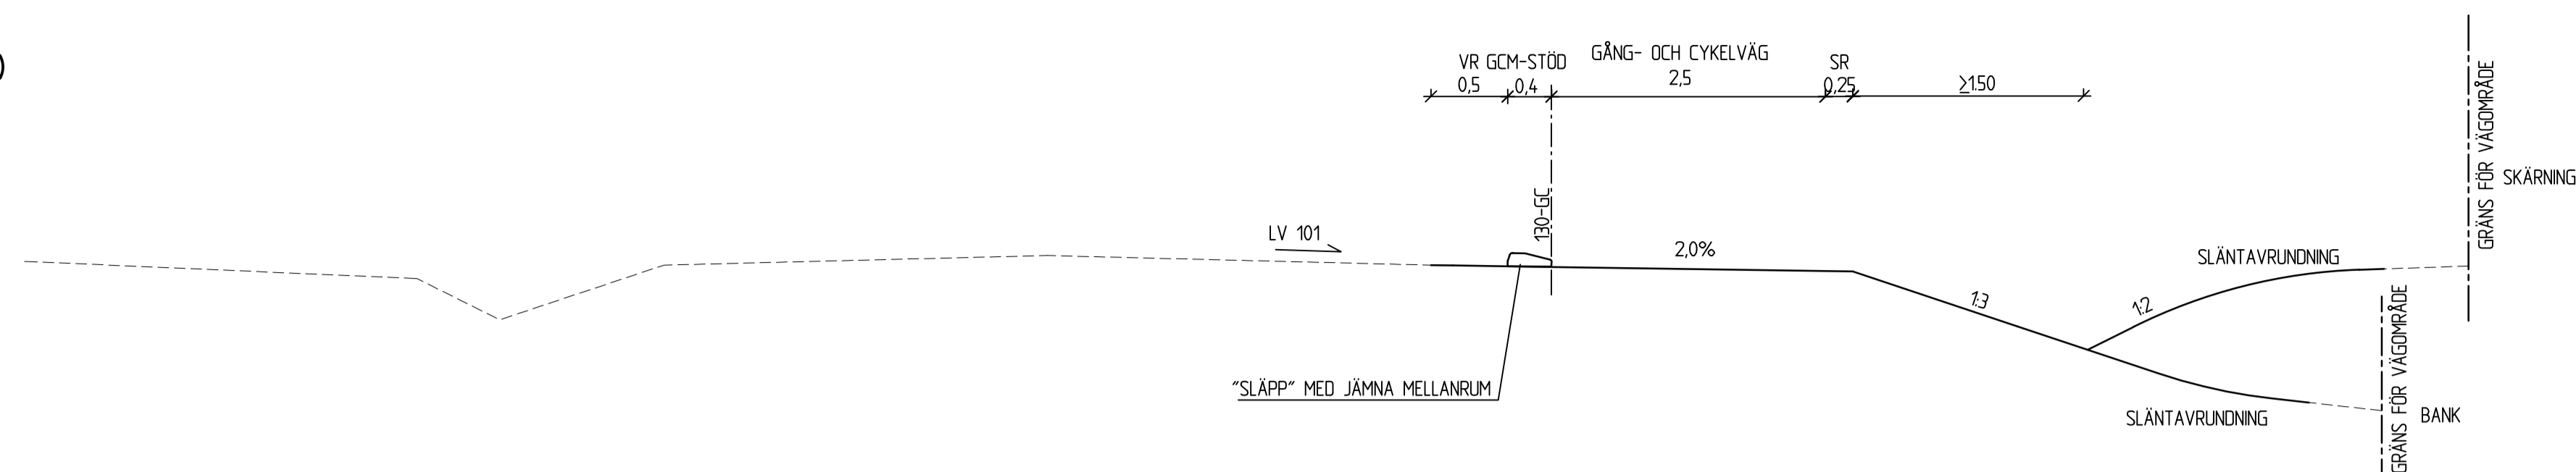


TYPSEKTION J  
LINJE 130-GC  
SEKT. 0/165-0/200, 0/280-0/390,  
0/480-0/500, 2/010-2/050,  
2/995-3/070, 3/105-3/150,  
3/750-3/760

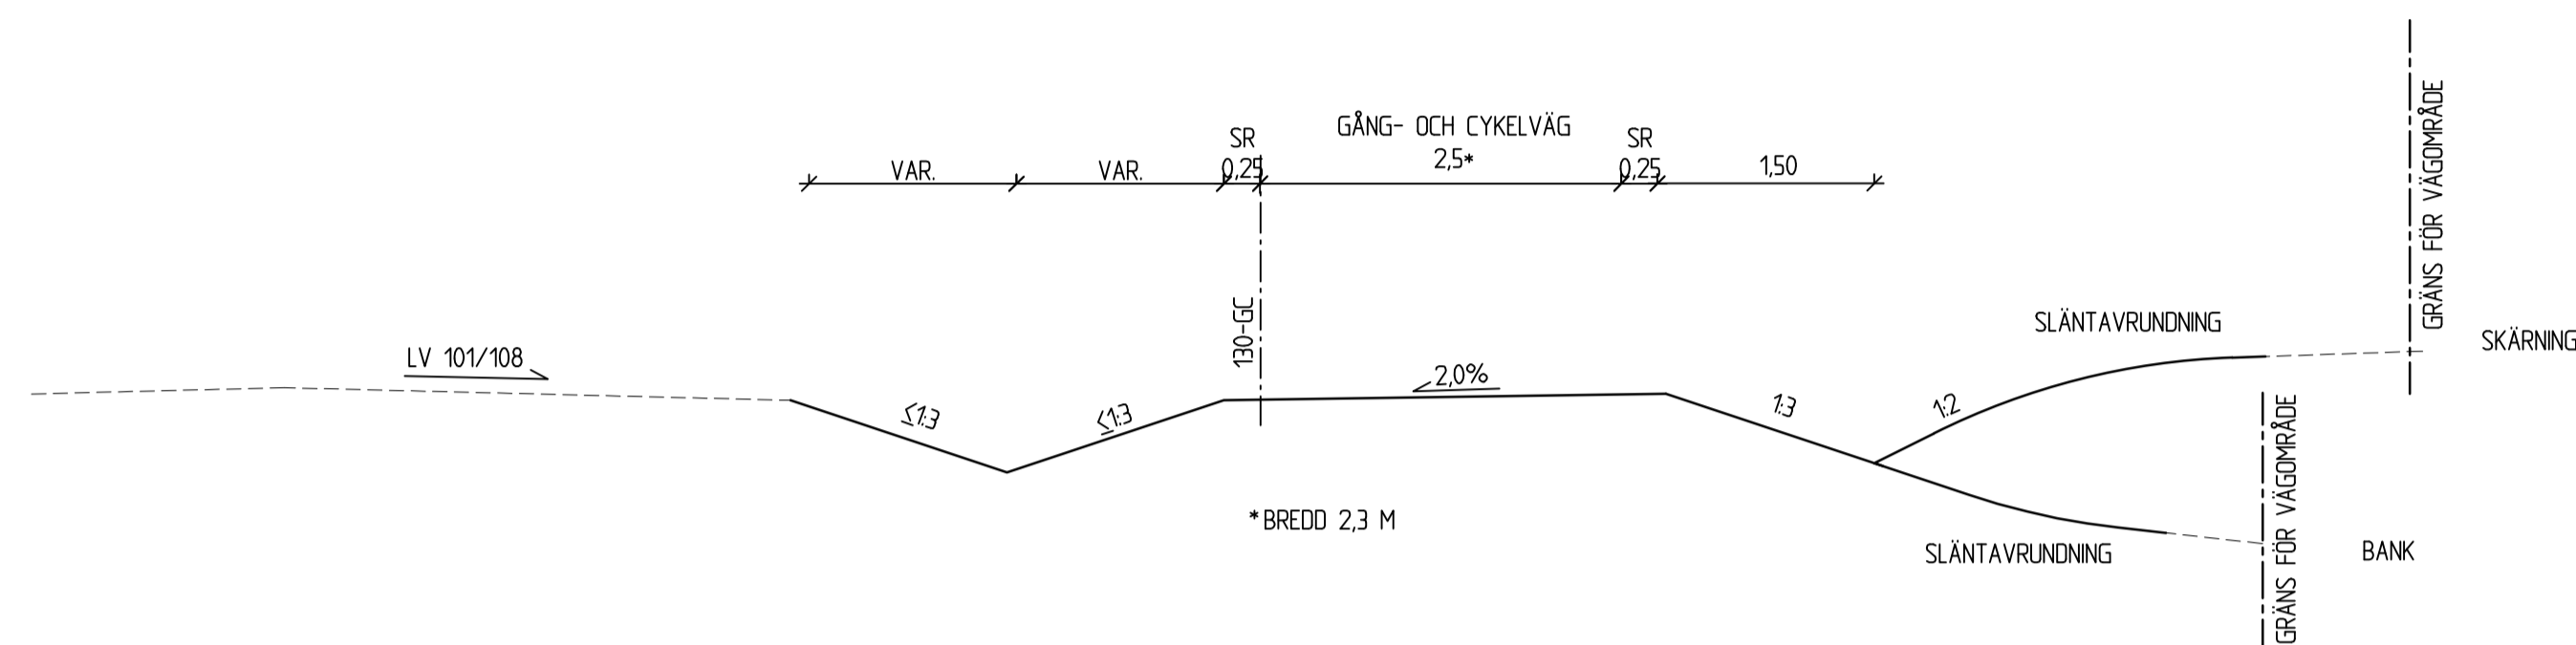


LINJE 132-GC,\*  
SEKT. 0/000-0/056  
LINJE 130-09-GC  
SEKT. 0/010-0/040


TYPSEKTION K  
LINJE 108-BUSSGATA  
SEKT. 0/056-0/132

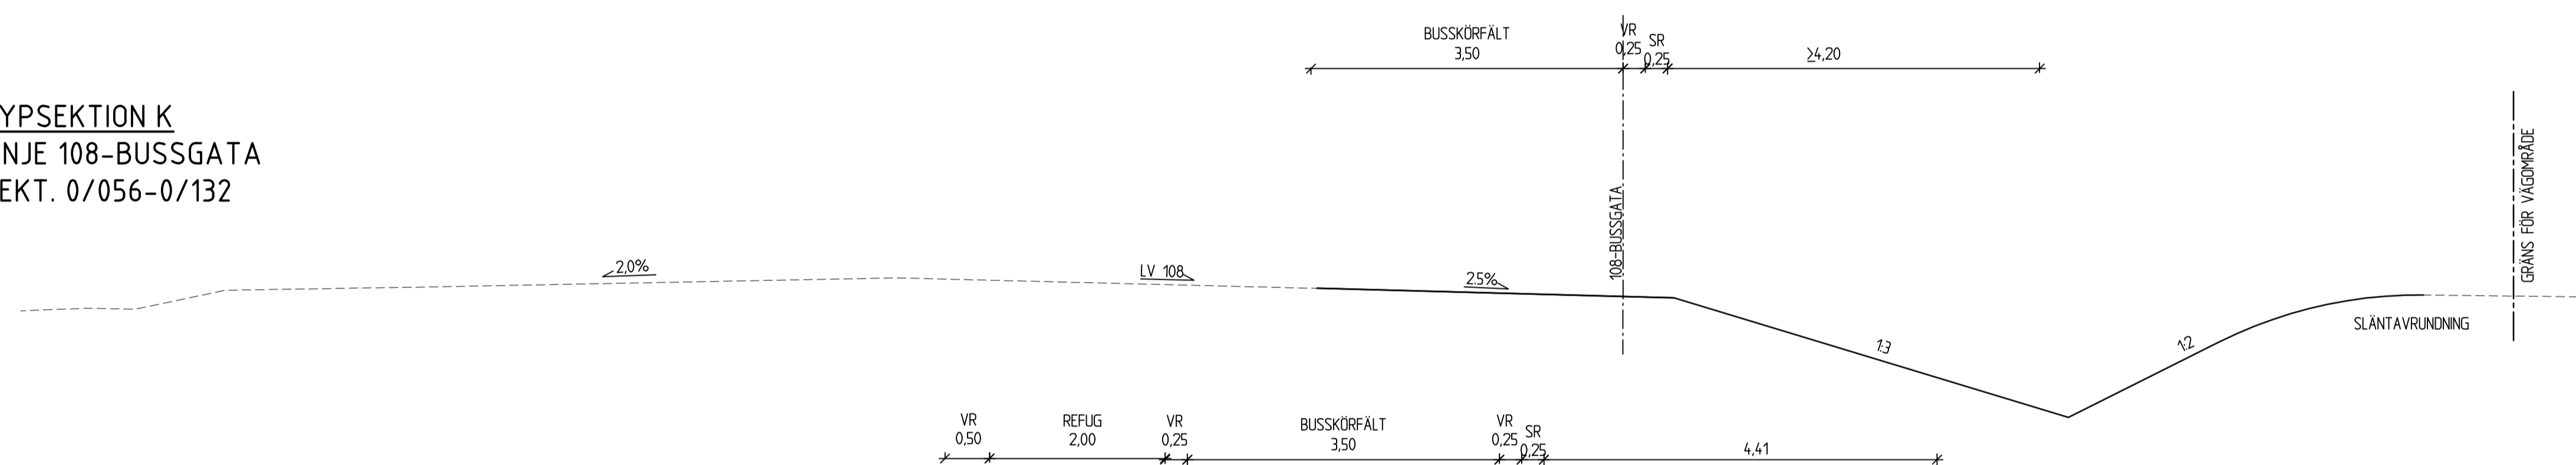

SNITT 1-1  
LINJE 108-BUSSGATA

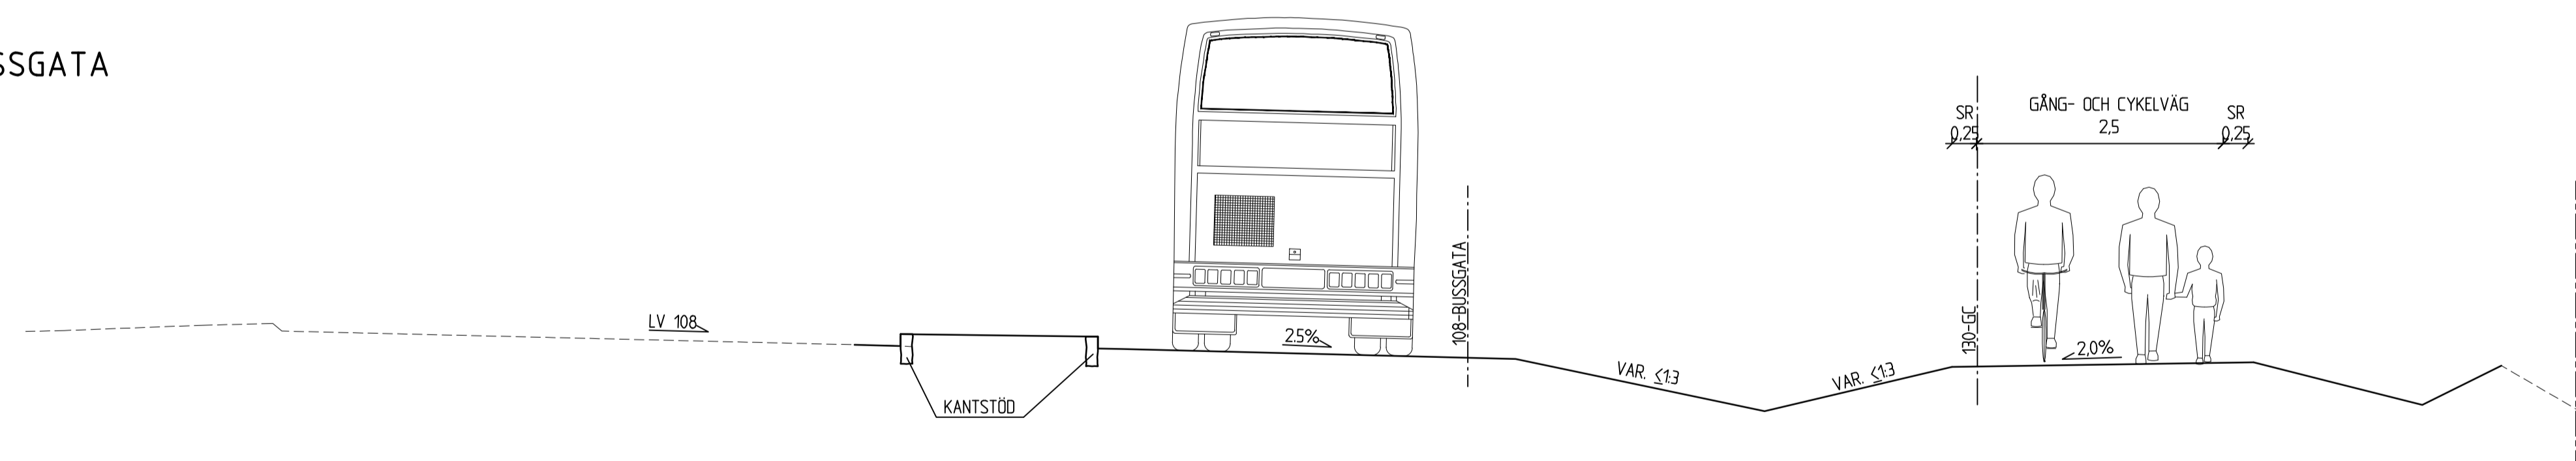

SNITT 2-2  
LINJE 108-BUSSGATA

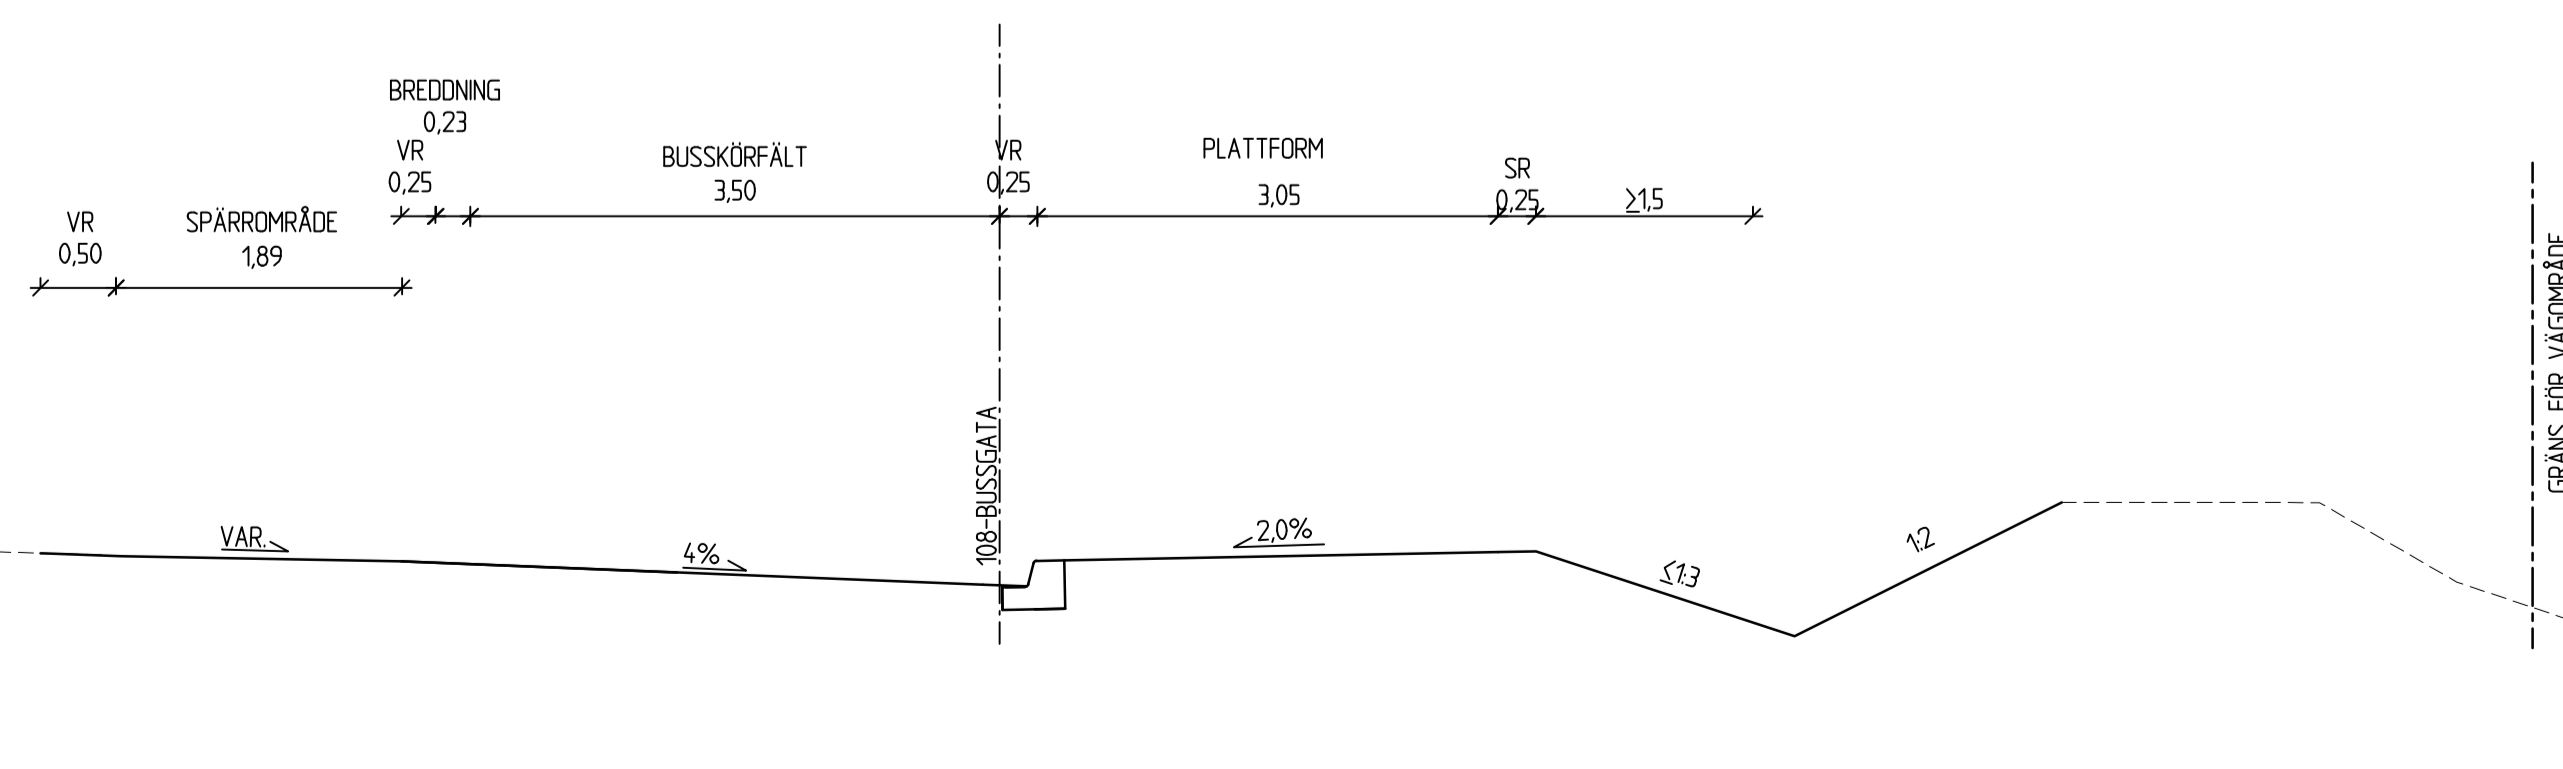

TYP AV PLAN **VÄGPLAN**

GRANSKNINGSSTATUS / SYFTE

HANDLINGSTYP **GRANSKNINGSHANDLING**

DATUM 2022-04-21 LEVERANS / ÄNDRINGS-PM

OBJEKT **VÄG 101, Ö GREVIE-ALSTAD NY GC-VÄG**

DELOMRÅDE / BANDEL 1 Ö GREVIE - ALSTAD

ANLÄGGNINGSDDEL 0 GEMENSAMT

OBJEKTNUMMER / KM 165030 KONSTRUKTIONNUMMER

BESTÄLLARE LEVERANTÖR **TRAFIKVERKET Norconsult**

SKAPAD AV S ANDERSSON UPPDRAGSNUMMER 1061701

GODKÄND AV A JOSEFSSON AVDELNING VÄG & JVG

RITNINGSTYP SEKTION

TEKNIKOMRÅDE / INNEHÅLL VÄGUTFORMNING OCH TRAFIK


BESKRIVNING TYPSEKTIONER LINJE 130-GC, 108-BUSSGATA 130-09-GC, 132-GC I-K, SNITT 1-1, 2-2

SKALA 1:50 FORMAT A1 FÖRVALTNINGSNUMMER


RITNINGNUMMER 1 00 T 04 04 BLAD 04 NÄSTA BLAD 05 BET




TYPSEKTION L  
 LINJE 130-GC  
 SEKT. 3/180-3/210, 3/225-3/265,  
 4/080-4/125

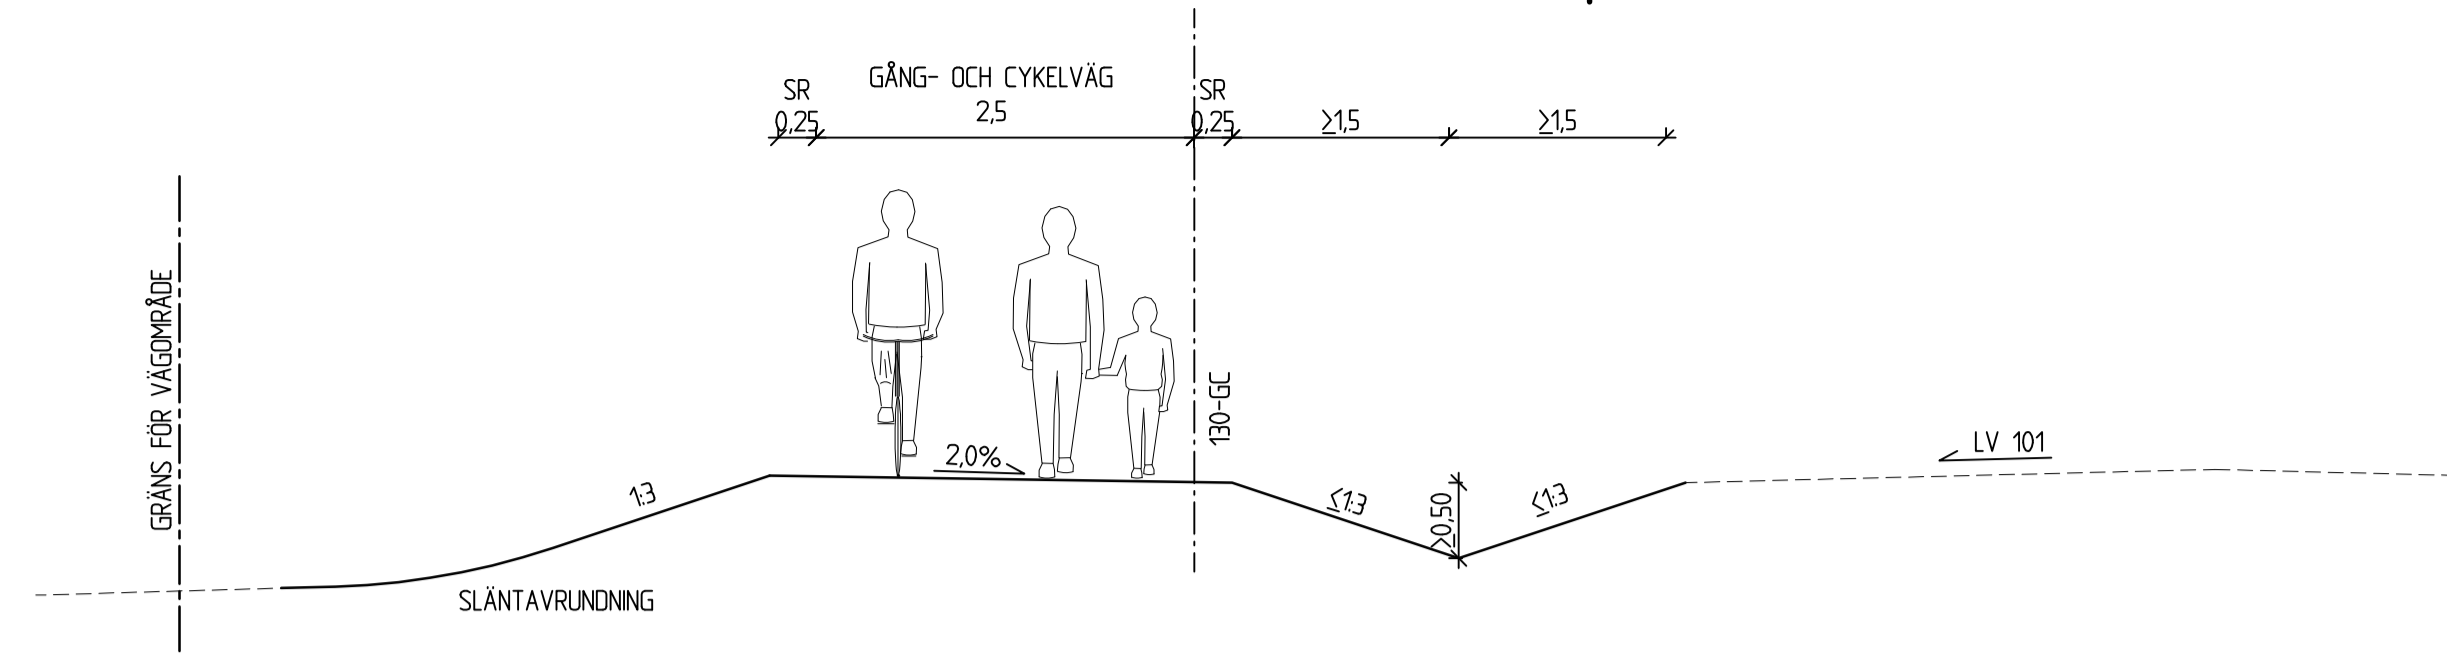


TYPSEKTION M  
 LINJE 130-GC  
 SEKT. 3/265-3/425

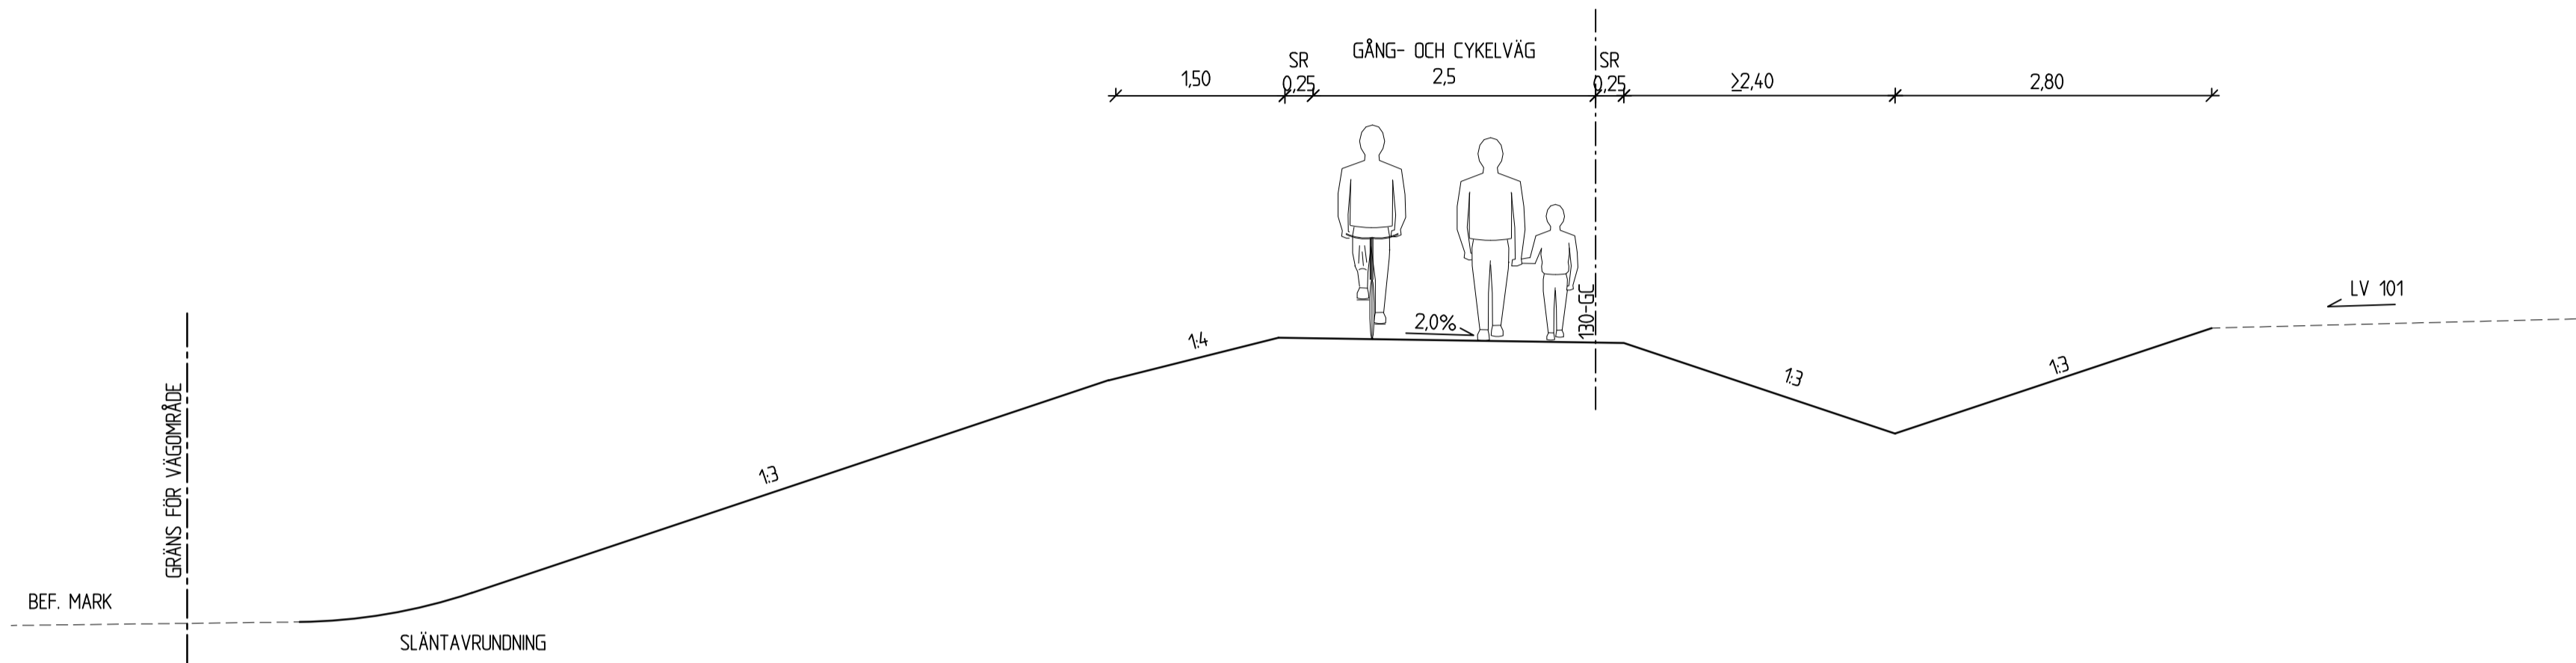


TYPSEKTION N  
 LINJE 130-GC  
 SEKT. 3/425-3/530,  
 3/700-3/750

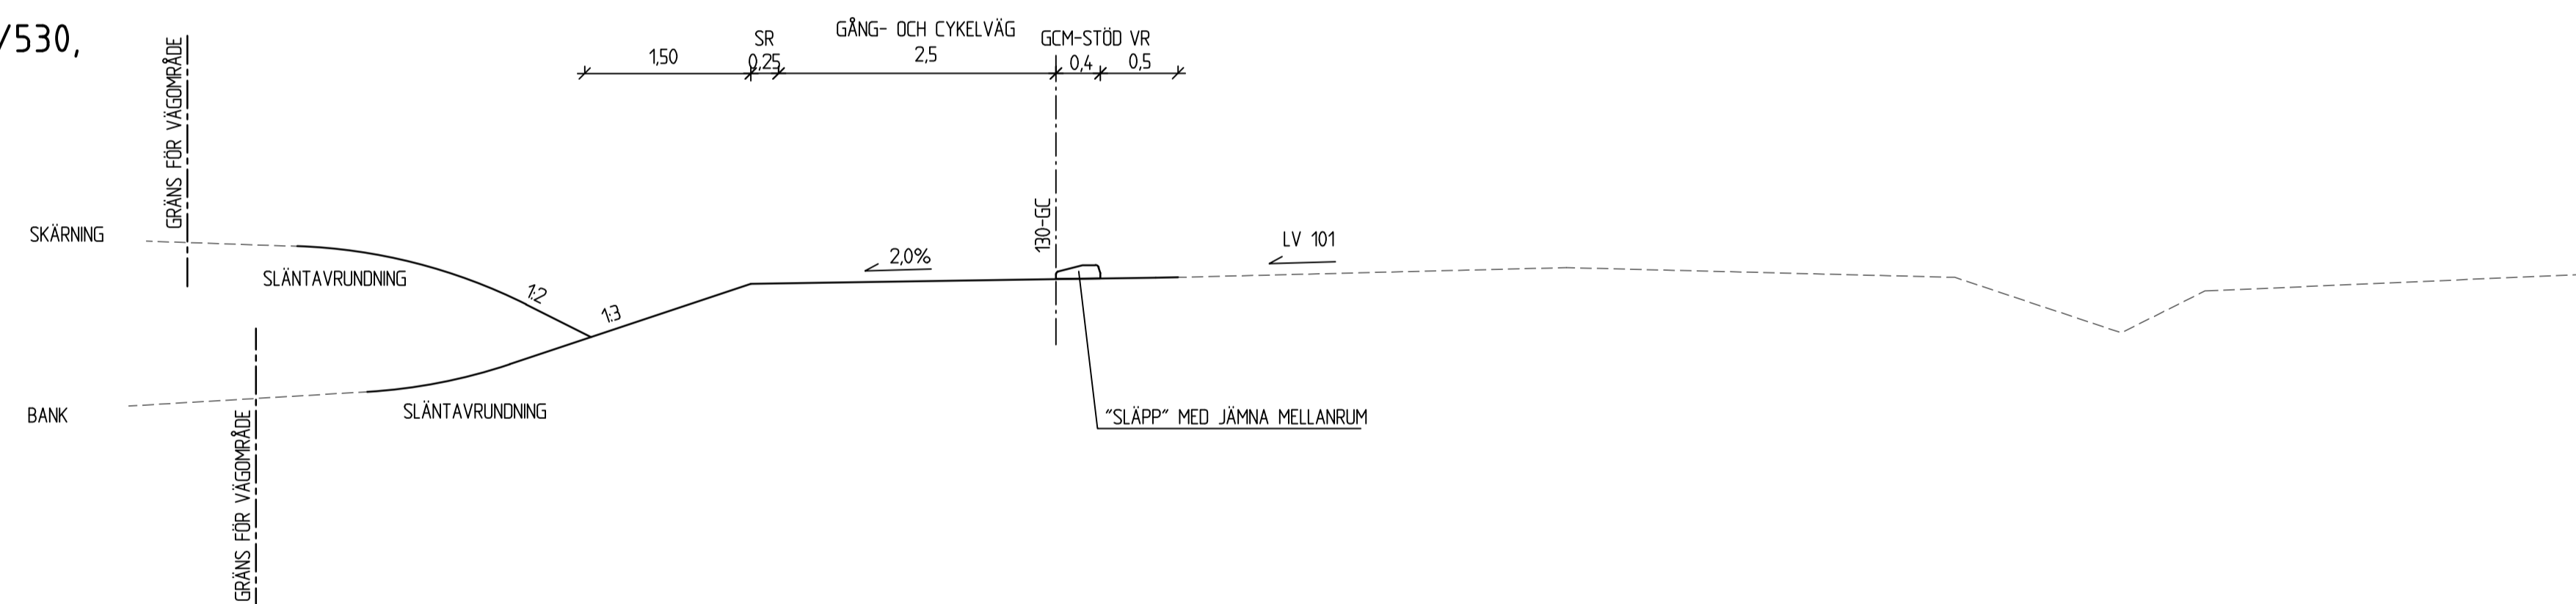

TYPSEKTION O  
 LINJE 130-GC  
 SEKT. 3/540-3/628, 3/672-3/686

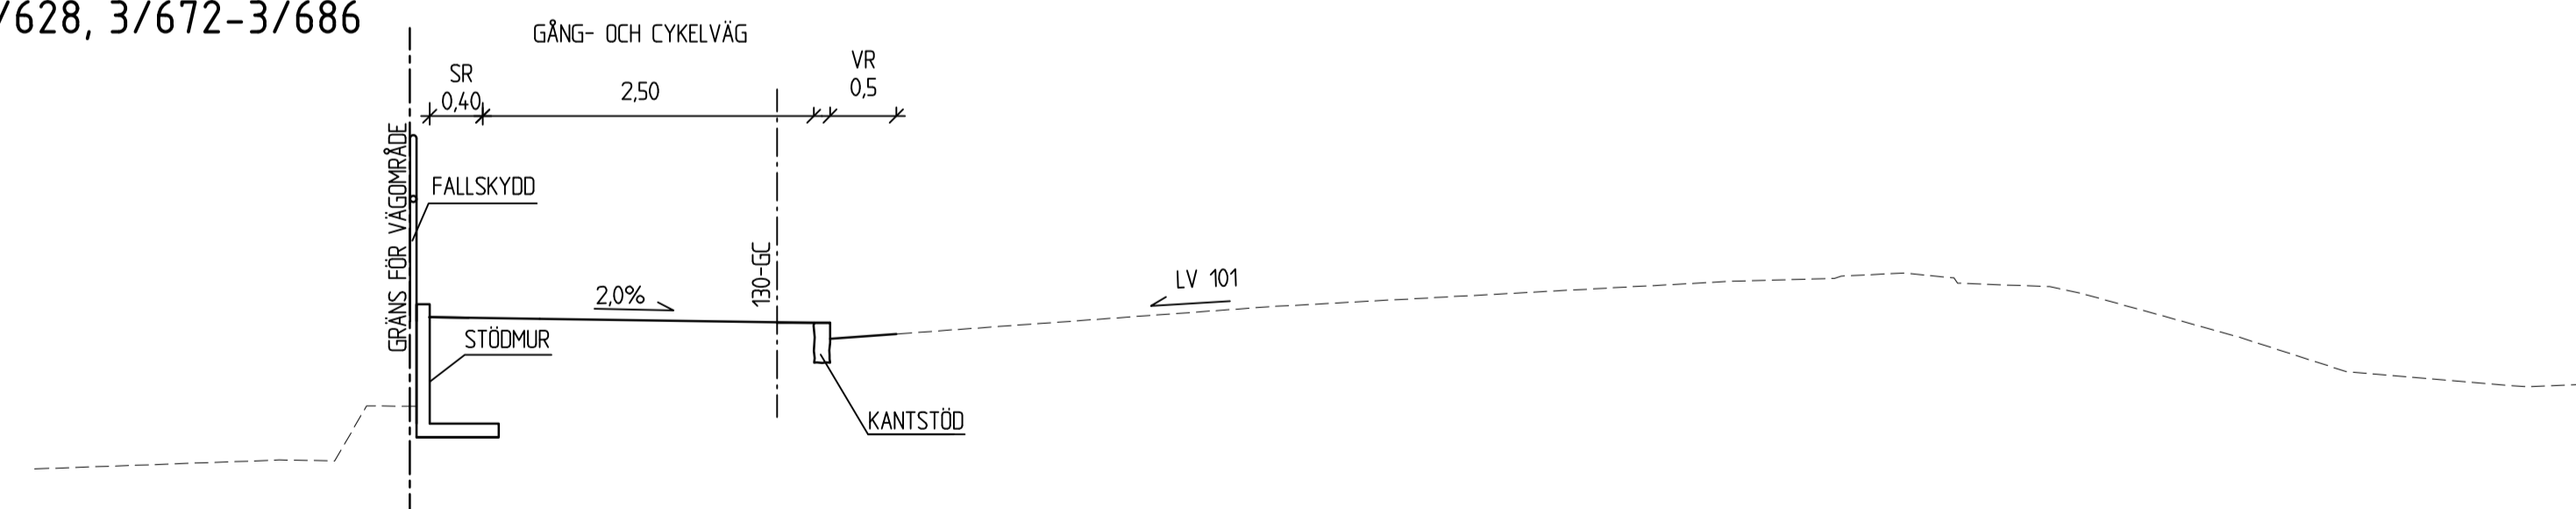

TYPSEKTION P  
 LINJE 130-GC  
 SEKT. 3/530-3/540,  
 3/616-3/672, 3/686-3/700

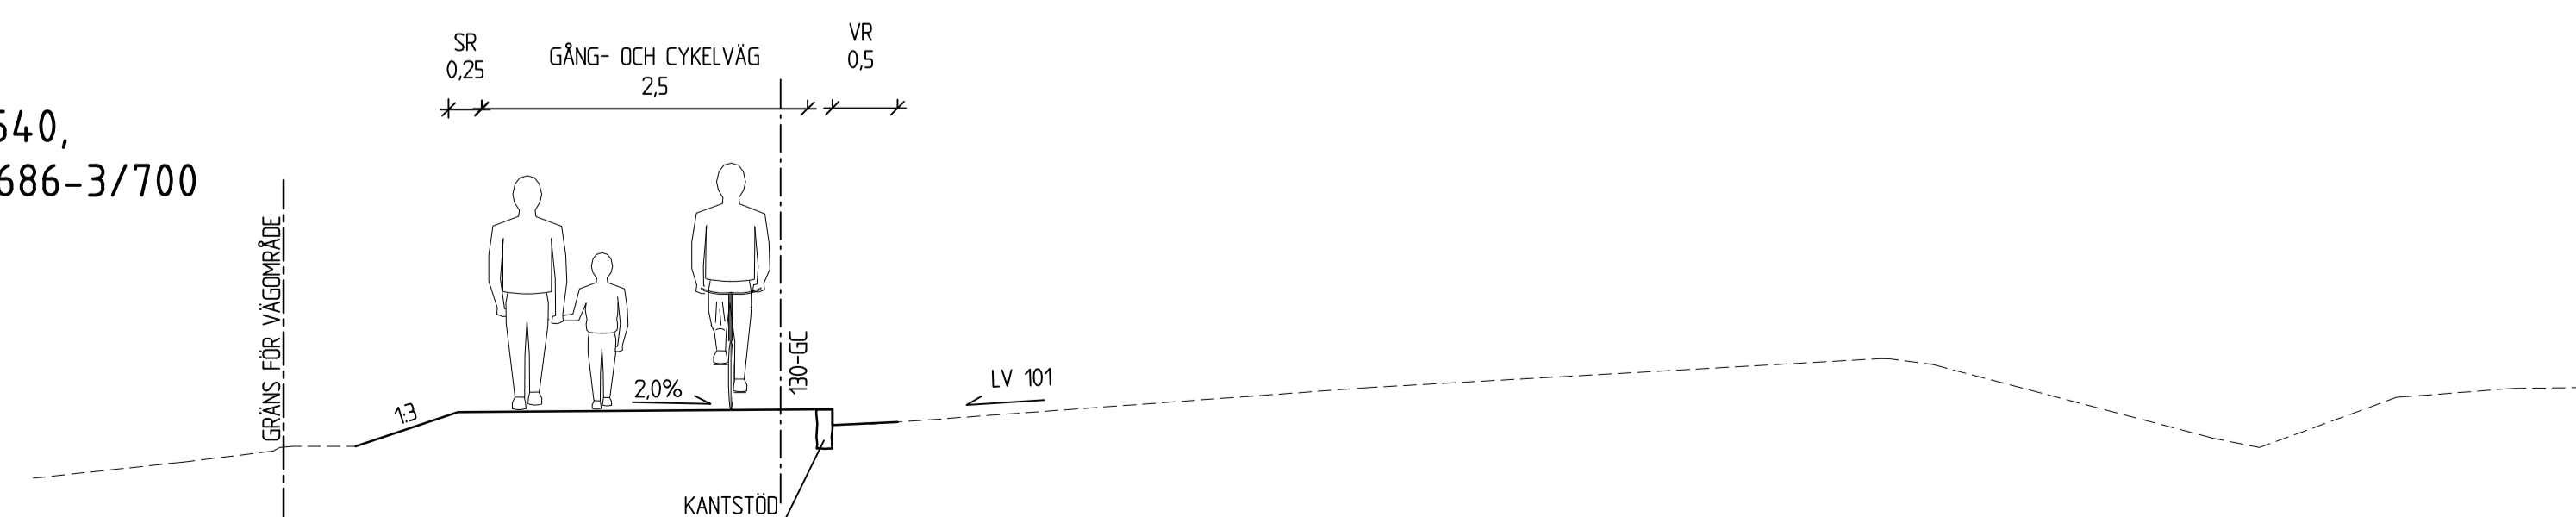

TECKENFÖRKLARING

- BEFINTLIG MARK
- NY ANLÄGGNING

TYP AV PLAN **VÄGPLAN**

GRANSKNINGSSTATUS / SYFTE

HANDLINGSTYP **GRANSKNINGSHANDLING**

DATUM **2022-04-21** LEVERANS / ÄNDRINGS-PM

OBJEKT **VÄG 101, Ö GREVIE-ALSTAD NY GC-VÄG**

DELOMRÅDE / BANDEL **1 Ö GREVIE - ALSTAD**

ANLÄGGNINGSDDEL **0 GEMENSAMT**

OBJEKTNUMMER / KM **165030** KONSTRUKTIONSNUMMER

BESTÄLLARE **TRAFIKVERKET** LEVERANTÖR **Norconsult**

SKAPAD AV **S ANDERSSON** UPPDRAGSNUMMER **1061701**

GODKÄND AV **A JOSEFSSON** AVDELNING **VÄG & JVG**

RITNINGSTYP **SEKTION**

TEKNIKOMRÅDE / INNEHÅLL **VÄGUTFORMNING OCH TRAFIK**

BESKRIVNING **TYPSEKTIONER**

**LINJE 130-GC**


**L-P**

SKALA **1:50** FORMAT **A1** FÖRVALTNINGSNUMMER


RITNINGSNUMMER **1 00 T 04 05** BLAD **05** NÄSTA BLAD **06** BET




TYPSEKTION V  
LINJE 101-VÄG  
SEKT. 0/090-0/125

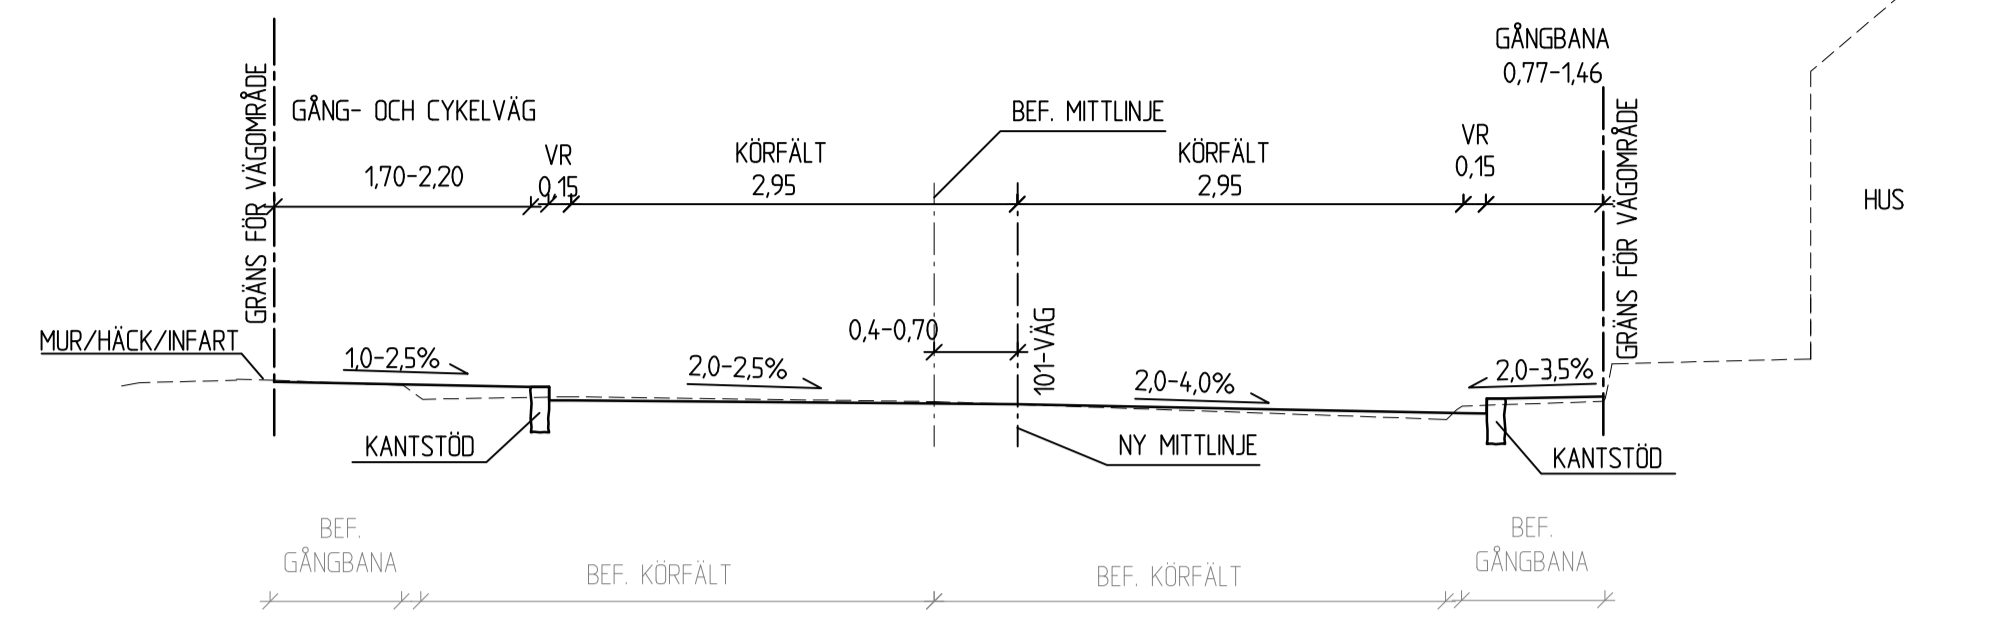


TYPSEKTION W  
LINJE 101-VÄG  
SEKT. 0/125-0/160

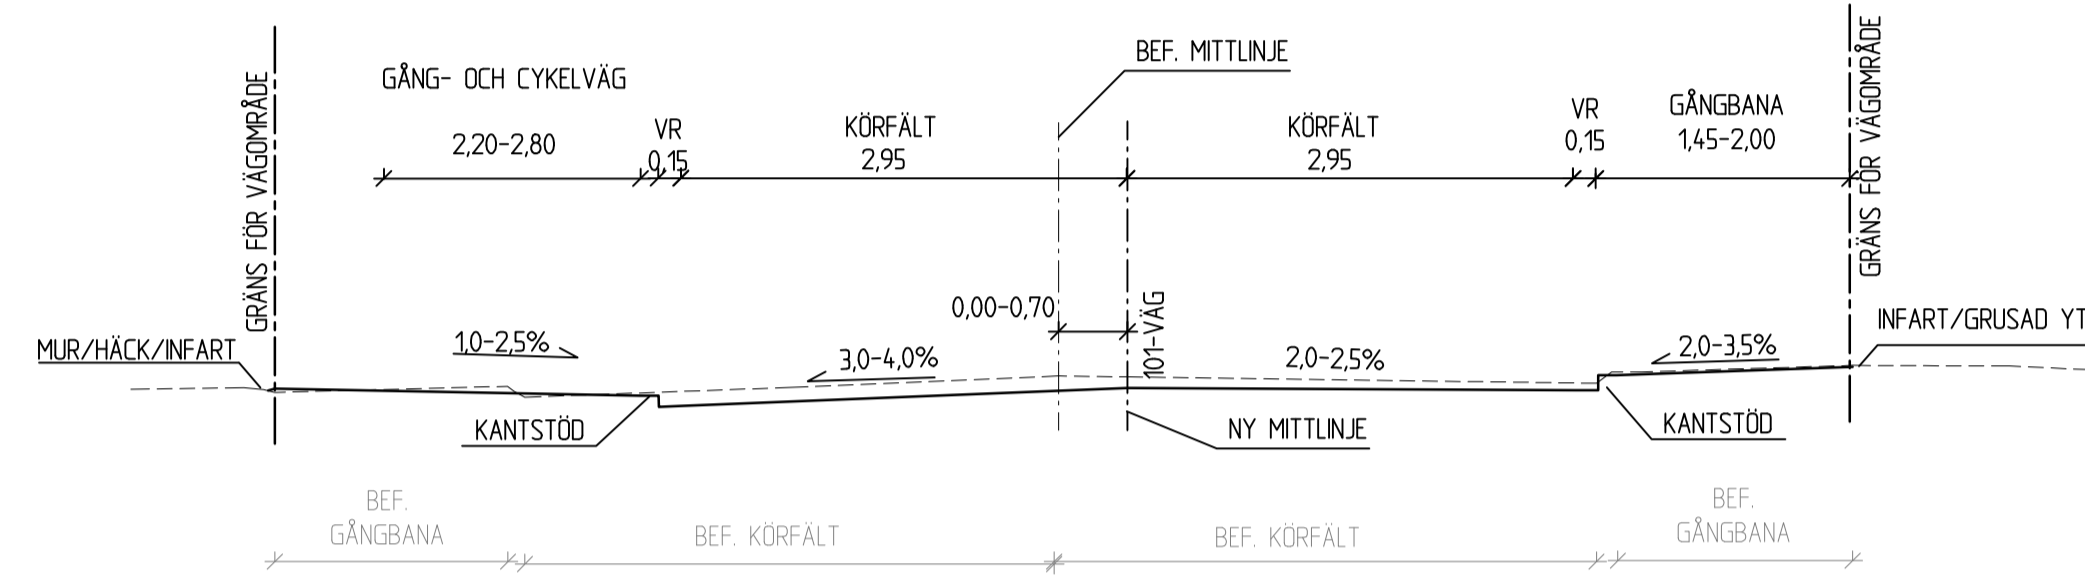


SNITT 3-3  
LINJE 101-VÄG

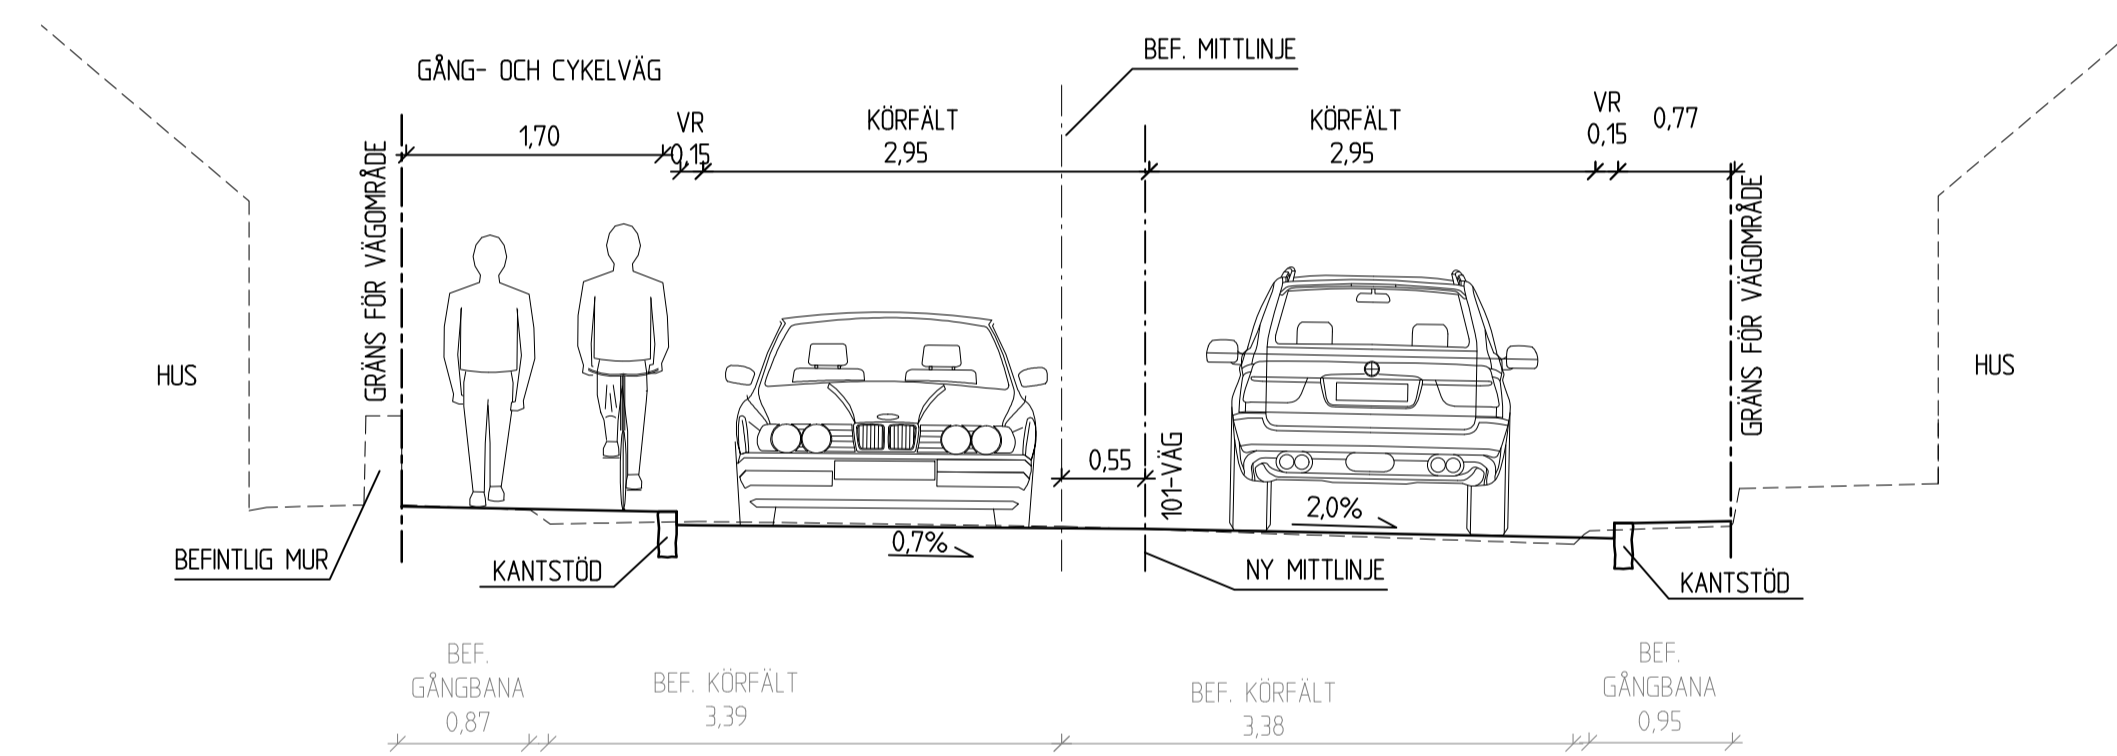

TYPSEKTION X  
AVSMALNING ALSTAD  
SEKT. 0/160-0/184

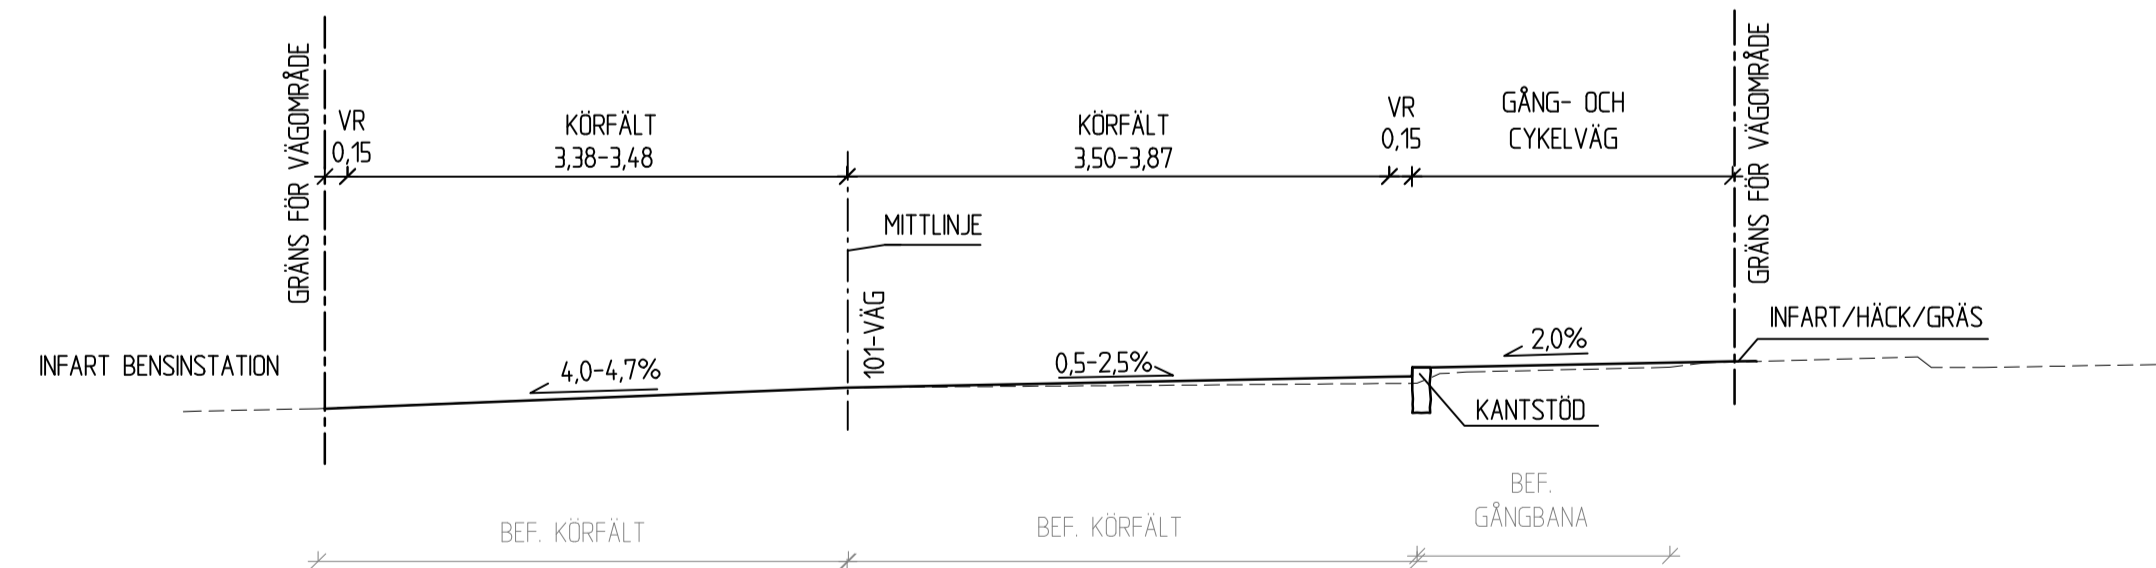

TYPSEKTION Y  
LINJE 130-10-GC  
SEKT. 0/000-0/040

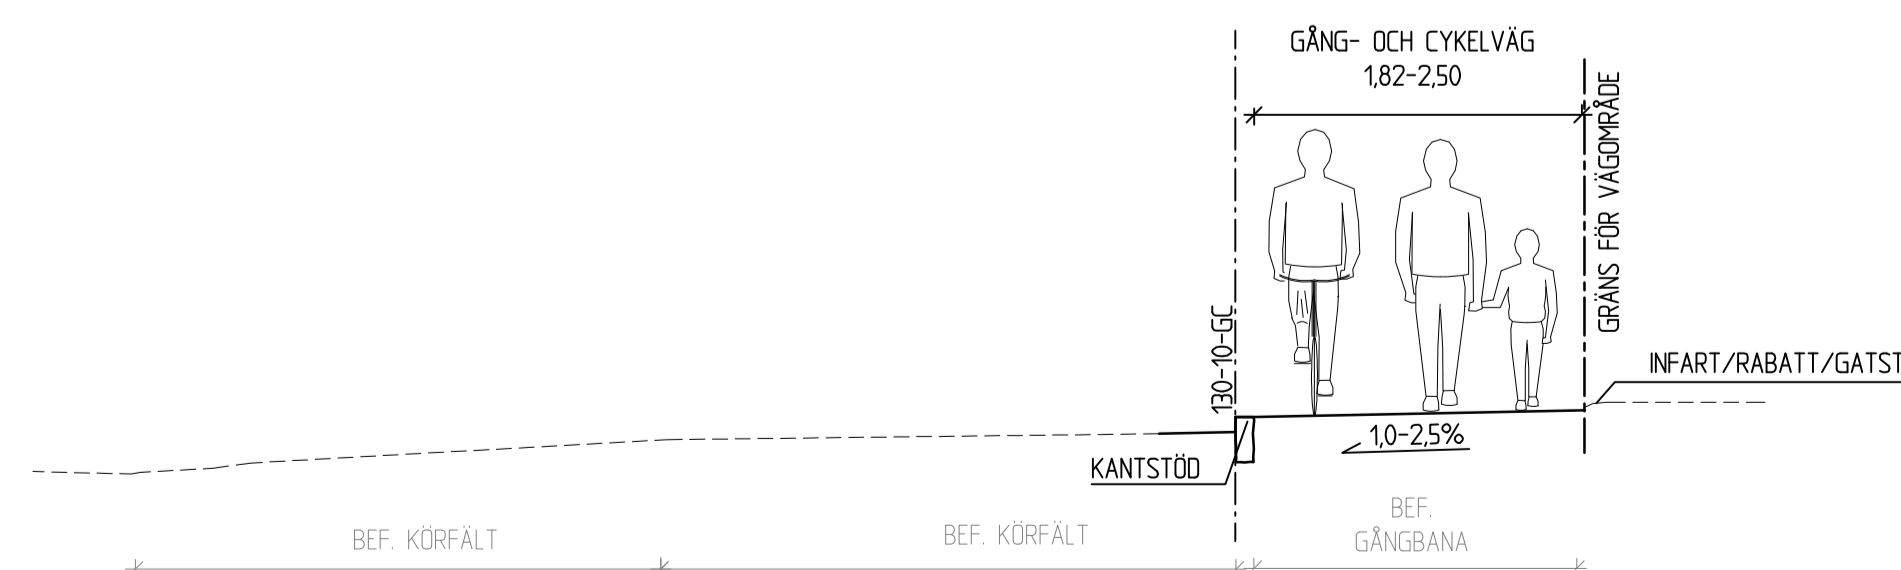

TECKENFÖRKLARING

- BEFINTLIG MARK
- NY ANLÄGGNING

TYP AV PLAN **VÄGPLAN**

GRANSKNINGSSTATUS / SYFTE

HANDLINGSTYP **GRANSKNINGSHANDLING**

DATUM 2022-04-21 LEVERANS / ÄNDRINGS-PM

OBJEKT **VÄG 101, Ö GREVIE-ALSTAD NY GC-VÄG**

DELOMRÅDE / BANDEL 1 Ö GREVIE - ALSTAD

ANLÄGGNINGSDDEL 0 GEMENSAMT

OBJEKTNUMMER / KM 165030 KONSTRUKTIONNUMMER

BESTÄLLARE LEVERANTÖR



SKAPAD AV S ANDERSSON UPPDRAGSNUMMER 1061701

GODKÄND AV A JOSEFSSON AVDELNING VÄG & JVG

RITNINGSTYP SEKTION

TEKNIKOMRÅDE / INNEHÅLL VÄGUTFORMNING OCH TRAFIK

BESKRIVNING TYPSEKTIONER LINJE 101-VÄG, 130-10-GC V-Y, SNITT 3-3


SKALA 1:50 FORMAT A1 FÖRVALTNINGSNUMMER

RITNINGNUMMER 1 00 T 04 07 BLAD 07 NÄSTA BLAD 08 BET


TECKENFÖRKLARING

----- BEFINTLIG MARK  
 \_\_\_\_\_ NY ANLÄGGNING

TYPSEKTION BHPL 1  
 BUSSHÅLLPLATS, BAKOMLIGGANDE  
 GC-VÄG

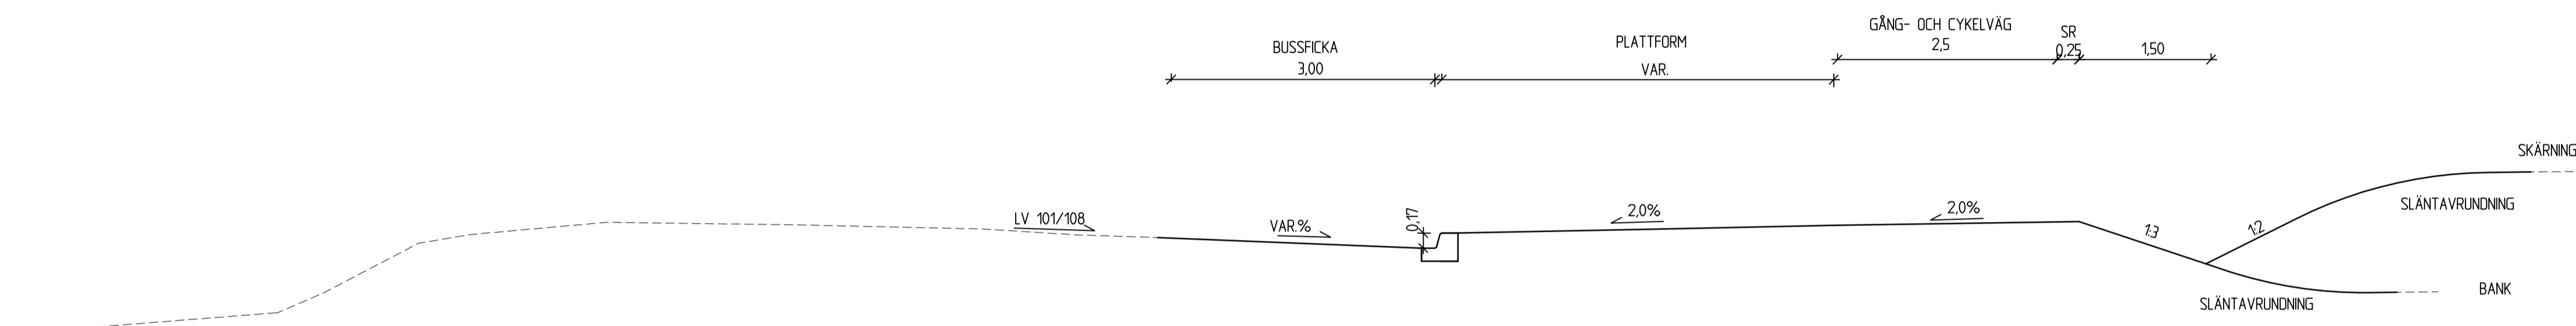

TYPSEKTION BHPL 2  
 BUSSHÅLLPLATS  
 GC ANSLUTER VID KORTSIDA PÅ  
 PLATTFORM

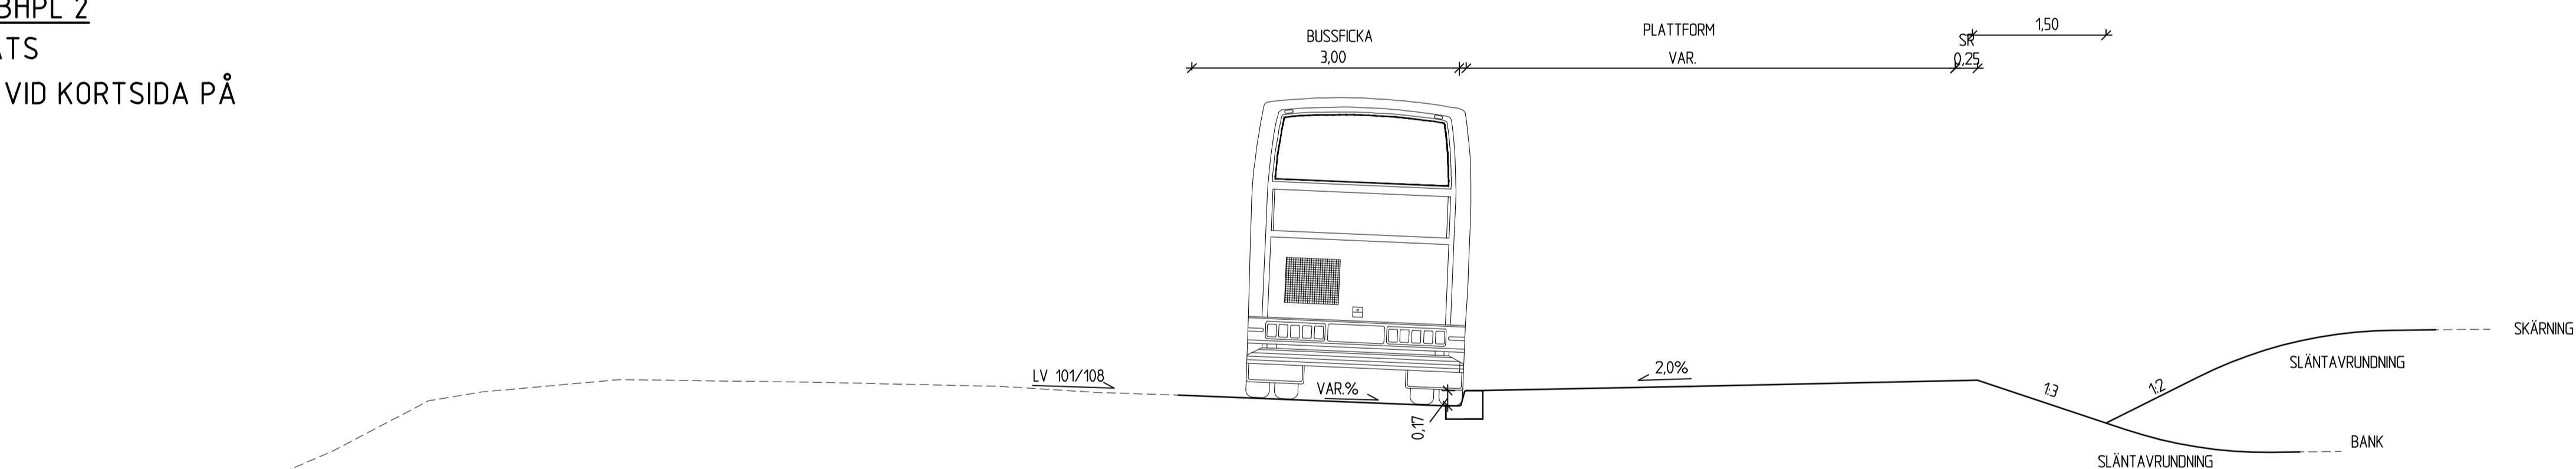

TYP AV PLAN **VÄGPLAN**

GRANSKNINGSSTATUS / SYFTE

HANDLINGSTYP **GRANSKNINGSHANDLING**

DATUM 2022-04-21 LEVERANS / ÄNDRINGS-PM

OBJEKT **VÄG 101, Ö GREVIE-ALSTAD NY GC-VÄG**

DELOMRÅDE / BANDEL 1 Ö GREVIE - ALSTAD

ANLÄGGNINGSDDEL 0 GEMENSAMT

OBJEKTNUMMER / KM 165030

BESTÄLLARE

LEVERANTÖR

**TRAFIKVERKET**

**Norconsult**

SKAPAD AV S ANDERSSON

UPPDRAGSNUMMER 1061701

GODKÄND AV A JOSEFSSON

AVDELNING VÄG & JVG

RITNINGSTYP SEKTION

TEKNIKOMRÅDE / INNEHÅLL VÄGUTFORMNING OCH TRAFIK

BESKRIVNING TYPSEKTIONER BHPL 1, BHPL 2

SKALA 1:50 FORMAT A1 FÖRVALTNINGSNUMMER

RITNINGNUMMER 1 00 T 04 08 BLAD 08 NÄSTA BLAD 09 BET