




TECKENFÖRKLARING

- · — · — GRÄNS BEFINTLIGT VÄGOMRÅDE
- · — · — GRÄNS NYTT VÄGOMRÅDE
- · — · — TILLFÄLLIG NYTTJÄNDERÄTT
- · — · — INSKRÄNKT VÄGRÄTT
- - - - - FASTIGHETSGRÄNS
- · — · — TRAKTGRÄNS
- · — · — VILTSTÄNGSEL ELLER FAUNASTÄNGSEL
- · — · — BEFINTLIG VILTSTÄNGSEL SOM RIVS
- · — · — SIDORÄCKE (N2)
- · — · — SIDORÄCKE (H2)
- · — · — SLÄNTRÄCKE
- · — · — MITTRÄCKE
- · — · — SLÄNT
- · — · — LÄNGDMARKERING/HÖJDER VÄGBANA
- · — · — BEFINTLIG DAGVATTENTRUMMA
- · — · — NY DAGVATTENTRUMMA
- NY ELLER JUSTERAD ALLMÄN VÄG
- X VÄGANSLUTNING SOM STÄNGS
- ↗ TRAFIKRIKTNING
- ┌ VILTUTHOPP
- · — · — VATTENDRAG
- - - - - BEFINTLIG VÄGKANT
- · — · — NY BELÄGGNINGSKANT
- ⊙ BEFINTLIG BELYSNINGSSTOLPE

KOORDINATSYSTEM:
SWEREF 99 13 30
HÖJDSYSTEM:
RH 2000

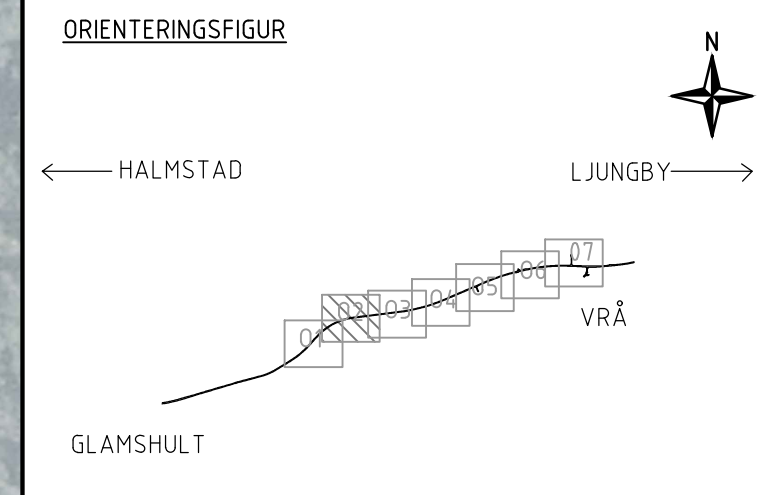

TYP AV PLAN	
VÄGPLAN	
FÖR GRANSKNING	
GRANSKNINGSHANDLING	
DATUM 2024-02-15	LEVERANS / ÄNDRINGS-PM
OBJEKT VÄG 25 HALMSTAD - LJUNGBY	
DELOMRÅDE / BANDEL GLAMSHULT-VRÅ ETAPP 2	
ANLÄGGNINGSDDEL 02 GEMENSAMT ETAPP 2	
OBJEKTNUMMER / KM 187064 ETAPP 2	KONSTRUKTIONNUMMER
BESTÄLLARE	LEVERANTÖR
SKAPAD AV K. IMRAN ALAM	UPPDRAGSNUMMER 10308944
GODKÄND AV J. MÖRHED	ÄNDRING 5322
RITNINGSTYP PLAN	
TEKNIKOMRÅDE / INNEHÅLL T- VÄGUTFORMNING OCH TRAFIK	
BESKRIVNING PLAN 2/600-3/100 ILLUSTRATIONSKARTA	
SKALA 1:1000	FORMAT A1
RITNINGNUMMER 102T0502	FÖRVALTNINGSNUMMER
BLAD	NÄSTA BLAD
BET	

