


TECKENFÖRKLARING

- · — · — GRÄNS BEFINTLIGT VÄGOMRÅDE
- · — · — GRÄNS NYTT VÄGOMRÅDE
- · — · — TILLFÄLLIG NYTTJANDERÄTT
- · — · — INSKRÄNKT VÄGRÄTT
- - - - - FASTIGHETSGRÄNS
- · — · — TRAKTGRÄNS
- · — · — VILTSTÄNGSEL ELLER FAUNASTÄNGSEL
- · — · — BEFINTLIG VILTSTÄNGSEL SOM RIVS
- · — · — SIDORÄCKE (N2)
- · — · — SIDORÄCKE (H2)
- · — · — SLÄNTRÄCKE
- · — · — MITTRÄCKE
- · — · — SLÄNT
- · — · — LÄNGDMARKERING/HÖJDER VÄGBANA
- · — · — BEFINTLIG DAGVATTENTRUMMA
- · — · — NY DAGVATTENTRUMMA
- NY ELLER JUSTERAD ALLMÄN VÄG
- X VÄGANSLUTNING SOM STÄNGS
- ↗ TRAFIKRIKTNING
- ┌ VILTUTHOPP
- · — · — VATTENDRAG
- - - - - BEFINTLIG VÄGKANT
- · — · — NY BELÄGGNINGSKANT
- ⊙ BEFINTLIG BELYSNINGSSTOLPE

KOORDINATSYSTEM:
SWEREF 99 13 30
HÖJDSYSTEM:
RH 2000

ORIENTERINGSFIGUR

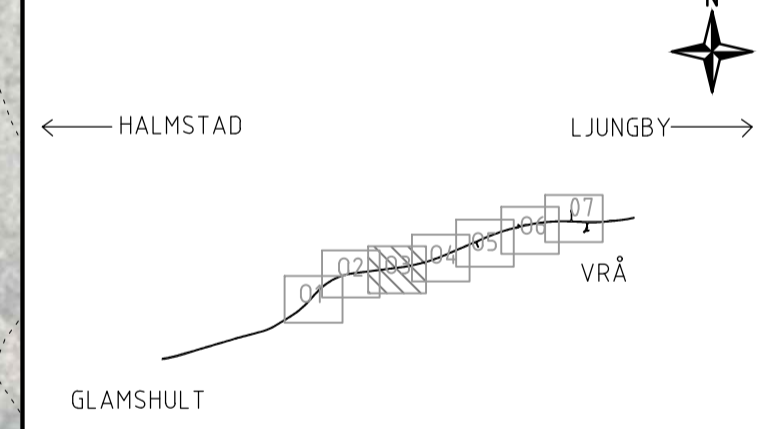

TYP AV PLAN	
VÄGPLAN	
FÖR GRANSKNING	
GRANSKNINGSHANDLING	
DATUM 2024-02-15	LEVERANS / ÄNDRINGS-PM
OBJEKT	
VÄG 25	
HALMSTAD - LJUNGBY	
DELOMRÅDE / BANDEL	
GLAMSHULT-VRÅ ETAPP 2	
ANLÄGGNINGSDDEL	
02 GEMENSAMT ETAPP 2	
OBJEKTNUMMER / KM 187064 ETAPP 2	KONSTRUKTIONNUMMER
BESTÄLLARE	LEVERANTÖR
SKAPAD AV K. IMRAN ALAM	UPPDRAGSNUMMER 10308944
GODKÄND AV J. MÖRHED	AVDELNING 5322
RITNINGSTYP	
PLAN	
TEKNIKOMRÅDE / INNEHÅLL	
T- VÄGUTFORMNING OCH TRAFIK	
BESKRIVNING	
PLAN 3/100-3/600	
ILLUSTRATIONSKARTA	
SKALA 1:1000	FORMAT A1
RITNINGSNUMMER 102T0503	FÖRVALTNINGSNUMMER
BLAD	NÄSTA BLAD
BET	

