


TECKENFÖRKLARING

- · — · GRÄNS BEFINTLIGT VÄGOMRÅDE
- · — · GRÄNS NYTT VÄGOMRÅDE
- · — · TILLFÄLLIG NYTTJANDERÄTT
- · — · INSKRÄNKT VÄGRÄTT
- - - - FASTIGHETSGRÄNS
- · — · TRAKTGRÄNS
- = VILTSTÄNGSEL ELLER FAUNASTÄNGSEL
- · — · BEFINTLIG VILTSTÄNGSEL SOM RIVS
- · — · SIDORÄCKE (N2)
- · — · SIDORÄCKE (H2)
- · — · SLÄNTRÄCKE
- · — · MITTRÄCKE
- = SLÄNT
- + | - LÄNGDMARKERING/HÖJDER VÄGBANA
- · — · BEFINTLIG DAGVATTENTRUMMA
- · — · NY DAGVATTENTRUMMA
- NY ELLER JUSTERAD ALLMÄN VÄG
- X VÄGANSLUTNING SOM STÄNGS
- ↪ TRAFIKRIKTNING
- ┌ VILTHOPP
- · — · VATTENDRAG
- - - - BEFINTLIG VÄGKANT
- · — · NY BELÄGGNINGSKANT
- ⊙ BEFINTLIG BELYSNINGSSTOLPE

KOORDINATSYSTEM:
 SWEREF 99 13 30
 HÖJDSYSTEM:
 RH 2000

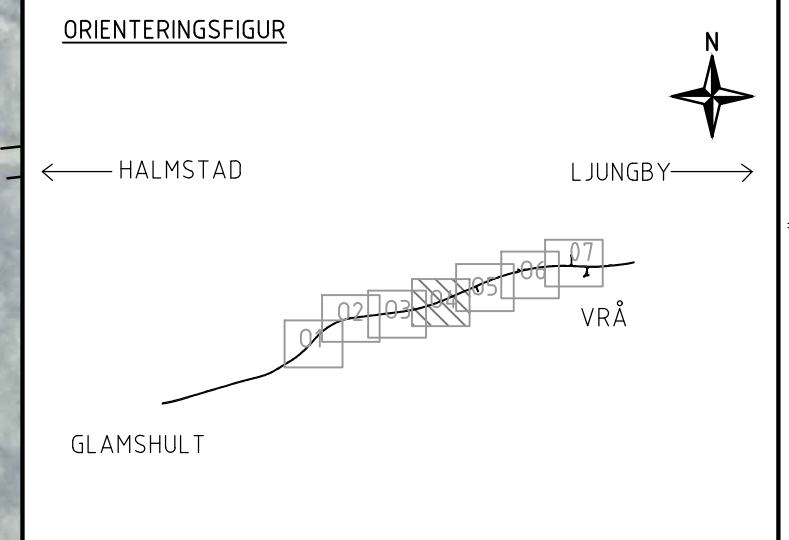

| | |
|---|-----------------------------------|
| VÄGPLAN | |
| FÖR GRANSKNING | |
| GRANSKNINGSHANDLING | |
| DATUM 2024-02-15 | LEVERANS / ÄNDRINGS-PM |
| OBJEKT VÄG 25 HALMSTAD - LJUNGBY | |
| DELOMRÅDE / BANDEL GLAMSHULT-VRÅ ETAPP 2 | |
| ANLÄGGNINGSDEL 02 GEMENSAMT ETAPP 2 | |
| OBJEKTNUMMER / KM 187064 ETAPP 2 | KONSTRUKTIONNUMMER |
| BESTÄLLARE | LEVERANTÖR |
| SKAPAD AV K. IMRAN ALAM | UPPDRAGSNUMMER 10308944 |
| GODKÄND AV J. MÖRHED | AVDELNING 5322 |
| RITNINGSTYP PLAN | |
| TEKNIKOMRÅDE / INNEHÅLL T- VÄGUTFORMNING OCH TRAFIK | |
| BESKRIVNING PLAN 3/600-4/200 ILLUSTRATIONSKARTA | |
| SKALA 1:1000 | FORMAT A1 |
| RITNINGNUMMER 102T0504 | FÖRVALTNINGSNUMMER |
| BLAD | NÄSTA BLAD |
| BET | |

