


TECKENFÖRKLARING

- GRÄNS BEFINTLIGT VÄGOMRÅDE
- GRÄNS NYTT VÄGOMRÅDE
- TILLFÄLLIG NYTTJANDERÄTT
- INSKRÄNKT VÄGRÄTT
- FASTIGHETSGRÄNS
- TRAKTGRÄNS
- VILTSTÄNGSEL ELLER FAUNASTÄNGSEL
- BEFINTLIG VILTSTÄNGSEL SOM RIVS
- SIDORÄCKE (N2)
- SIDORÄCKE (H2)
- SLÄNTRÄCKE
- MITTRÄCKE
- SLÄNT
- LÄNGDMARKERING/HÖJDER VÄGBANA
- BEFINTLIG DAGVATTENTRUMMA
- NY DAGVATTENTRUMMA
- NY ELLER JUSTERAD ALLMÄN VÄG
- VÄGANSLUTNING SOM STÄNGS
- TRAFIKRIKTNING
- VILTUTHOPP
- VATTENDRAG
- BEFINTLIG VÄGKANT
- NY BELÄGGNINGSKANT
- BEFINTLIG BELYSNINGSSTOLPE

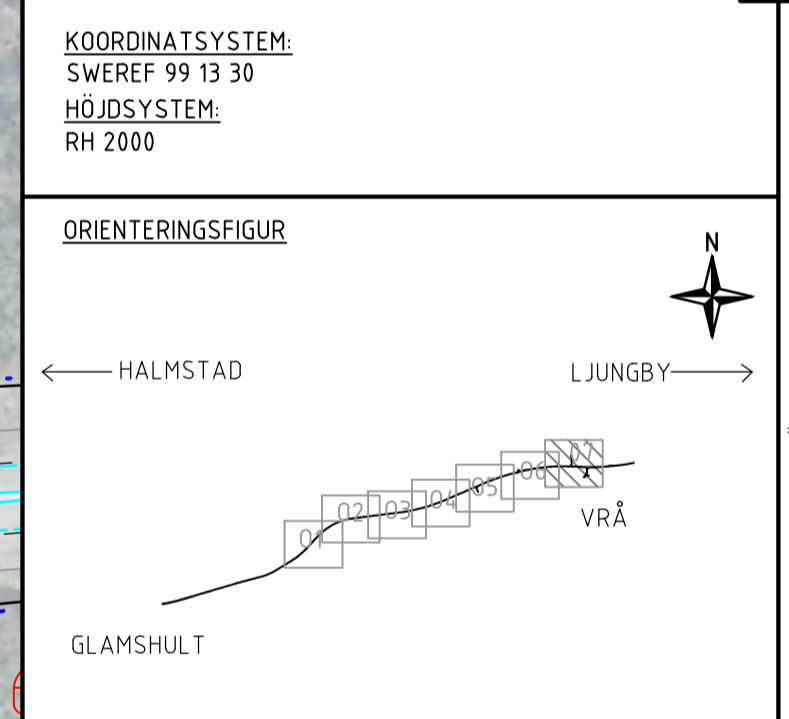

TYP AV PLAN

VÄGPLAN

GRANSKNINGSSTATUS/SYFTE

FÖR GRANSKNING

HANDLINGSTYP

GRANSKNINGSHANDLING

DATUM

2024-02-15

LEVERANS / ÄNDRINGS-PM

OBJEKT

VÄG 25

HALMSTAD - LJUNGBY

DELOMRÅDE / BANDEL

GLAMSHULT-VRÅ ETAPP 2

ANLÄGGNINGSDDEL

02 GEMENSAMT ETAPP 2

OBJEKTNUMMER / KM

187064 ETAPP 2

KONSTRUKTIONSNUMMER

LEVERANTÖR

TRAFIKVERKET

WSP

SKAPAD AV

K. IMRAN ALAM

UPPDRAGSGNUMMER

10308944

GODKÄND AV

J. MÖRHED

AVDELNING

5322

RITNINGSTYP

PLAN

TEKNIKOMRÅDE / INNEHÅLL

T- VÄGUTFORMNING OCH TRAFIK

BESKRIVNING

PLAN 5/300-5/840

ILLUSTRATIONSKARTA

SKALA

1:1000

FORMAT

A1

FÖRVALTNINGSNUMMER

RITNINGSNUMMER

102T0507

BLAD

NÄSTA BLAD

BET

