

TECKENFÖRKLARING

MARKANSPRÅK

- GRÄNS FÖR VÄGOMRÅDE
- AVGRÄNSNING MELLAN OLIKA TYPER AV MARKANSPRÅK
- FASTIGHETSGRÄNS
- TRAKTGRÄNS

V NYTT VÄGOMRÅDE MED VÄGRÄTT

Vi NYTT VÄGOMRÅDE MED INSKRÄNKT VÄGRÄTT

T TILFÄLLIG NYTTJANDERÄTT GÄLLER UNDER BYGGTIDEN DOCK SOM LÄNGST TILL 3 MÅNADER EFTER SLUTBESIKTNING

V11 VÄGOMRÅDE MED INSKRÄNKT VÄGRÄTT FÖR TRUMMOR

T1 TILFÄLLIG NYTTJANDERÄTT FÖR JUSTERING AV SLÄNTER OCH ANSLUTANDE VÄGAR SAMT BYGGANDE AV VILTSTÄNGSEL

T2 TILFÄLLIG NYTTJANDERÄTT FÖR ÅTGÄRDER PÅ BEFINTLIGA ANSLUTANDE VÄGAR

SKYDDSÅTGÄRDER OCH FÖRSIKTIGHETSMÅTT

- MARKERING SKYDDSÅTGÄRD
- SK1 FAUNAPASSAGE FÖR UTTER

VERKSAMHETER/ÅTGÄRDER SOM UNDANTAS FRÅN FÖRBUD ENLIGT MILJÖBALKEN.

UNDANTAGEN GÄLLER HELA PLANEN.

SKYLDIGHET ATT GÖRA ANMÄLAN FÖR SAMRÅD ENLIGT 12:6 MB GÄLLER INTE FÖR DE VERKSAMHETER OCH ÅTGÄRDER SOM BEHOVS FÖR ATT BYGGA VÄGEN OCH SOM FASTSTÄLLTS OCH INGÅR I VÄGOMRÅDET FÖR ALLMAN VÄG ELLER OMRÅDE FÖR TILFÄLLIG NYTTJANDERÄTT.

FÖRBUD MOT ÅTGÄRD INOM STRANDSKYDDSOMRÅDE (7:15) GÄLLER INTE BYGGANDE AV ALLMÄN VÄG.

ÖVRIGA BETECKNINGAR PÅ PLANKARTAN


- NY VÄG, MED LANGDMÄTNINGSSTRECK OCH HÖJDSÄTTNING
- VILTSTÄNGSEL ELLER FAUNASTÄNGSEL
- BEFINTLIG VILTSTÄNGSEL SOM RIVS
- SIDORÄCKE (N2)
- SIDORÄCKE (H2)
- SLÄNTRÄCKE
- MITTRÄCKE
- BEFINTLIG VÄGKANT
- NY BELÄGGNINGSKANT
- VILTUTHOPP

SÄRSKILDA BESLUT SOM TAS I SAMBAND MED FASTSTÄLLELSE AV VÄGPLAN

- INDRAGNING AV VÄG FRÅN ALLMÄNT UNDERHÅLL

KOORDINATSYSTEM:
SWEREF 99 13 30

HÖJDSYSTEM:
RH 2000

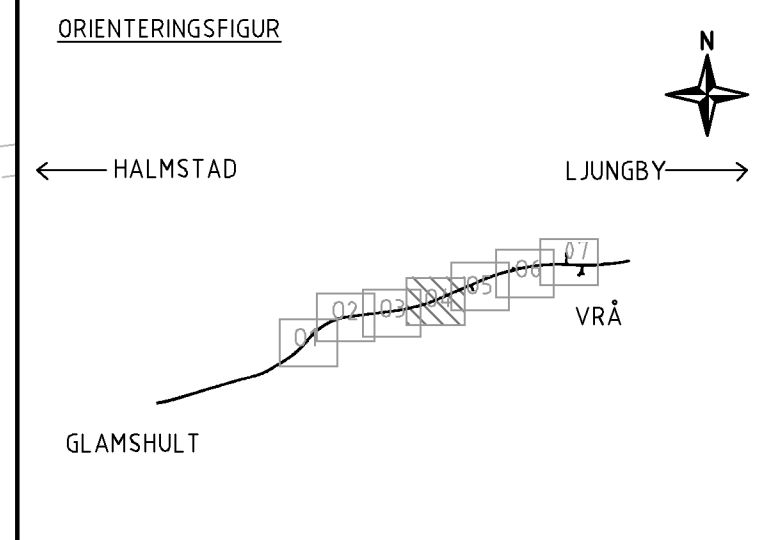

TYP AV PLAN: **VÄGPLAN**

GRANSKNINGSSTATUS/SYFTE: **FÖR GRANSKNING**

HANDLINGSTYP: **GRANSKNINGSHANDLING**

DATUM: 2024-02-15 LEVERANS / ÄNDRINGS-PM

OBJEKT: **VÄG 25 HALMSTAD - LJUNGBY**

DELOMRÅDE / BANDEL: **GLAMSHULT-VRÅ ETAPP 2**

ANLÄGGNINGSDEL: **02 GEMENSAMT ETAPP 2**

OBJEKTNUMMER / KM: 187064 ETAPP 2 KONSTRUKTIONNUMMER

BESTÄLLARE: **TRAFIKVERKET** LEVERANTÖR: **wsp**

SKAPAD AV: K. IMRAN ALAM UPPDRAGSNUMMER: 10309844

GODKÄND AV: J. MÖRHED ÄNDRING: 5322

RITNINGSTYP: **PLAN**

TEKNIKOMRÅDE / INNEHÅLL: **T- VÄGUTFORMNING OCH TRAFIK**

BESKRIVNING: **PLAN 3/600-4/200 PLANKARTA**

SKALA: 1:1000 FORMAT: A1 FÖRVALTNINGSNUMMER

RITNINGSNUMMER: 102T0204 BLAD: NÄSTA BLAD: BET:

