

TECKENFÖRKLARING

MARKANSPRÅK

- GRÄNS FÖR VÄGOMRÅDE
- AVGRÄNSNING MELLAN OLIKA TYPER AV MARKANSPRÅK
- FASTIGHETSGRÄNS
- TRAKTGRÄNS

V NYTT VÄGOMRÅDE MED VÄGRÄTT

Vi NYTT VÄGOMRÅDE MED INSKRÄNKT VÄGRÄTT

T TILFÄLLIG NYTTJANDERÄTT GÄLLER UNDER BYGGTIDEN DOCK SOM LÄNGST TILL 3 MÅNADER EFTER SLUTBESIKTNING

V1 VÄGOMRÅDE MED INSKRÄNKT VÄGRÄTT FÖR TRUMMOR

T1 TILFÄLLIG NYTTJANDERÄTT FÖR JUSTERING AV SLÄNTER OCH ANSLUTANDE VÄGAR SAMT BYGGANDE AV VILTSTÄNGSEL

T2 TILFÄLLIG NYTTJANDERÄTT FÖR ÅTGÄRDER PÅ BEFINTLIGA ANSLUTANDE VÄGAR

SKYDDSÅTGÄRDER OCH FÖRSIKTIGHETSMÅTT

SK1 FAUNAPASSAGE FÖR UTTER

VERKSAMHETER/ÅTGÄRDER SOM UNDANTAS FRÅN FÖRBUD ENLIGT MILJÖBALKEN.

UNDANTAGEN GÄLLER HELA PLANEN.

SKYLDIGHET ATT GÖRA ANMÄLAN FÖR SAMRÅD ENLIGT 12:6 MB GÄLLER INTE FÖR DE VERKSAMHETER OCH ÅTGÄRDER SOM BEHOVS FÖR ATT BYGGA VÄGEN OCH SOM FASTSTÄLLTS OCH INGÅR I VÄGOMRÅDET FÖR ALLMÄN VÄG ELLER OMRÅDE FÖR TILFÄLLIG NYTTJANDERÄTT.

FÖRBUD MOT ÅTGÄRD INOM STRANDSKYDDSOmrÅDE (7:15) GÄLLER INTE BYGGANDE AV ALLMÄN VÄG.

ÖVRIGA BETECKNINGAR PÅ PLANKARTAN


- NY VÄG, MED LÅNGMÄTNINGSSTRECK OCH HÖJDSÄTTNING
- VILTSTÄNGSEL ELLER FAUNASTÄNGSEL
- BEFINTLIG VILTSTÄNGSEL SOM RIVS
- SIDORÄCKE (N2)
- SIDORÄCKE (H2)
- SLÄNTRÄCKE
- MITTRÄCKE
- BEFINTLIG VÄGKANT
- NY BELÄGNINGSKANT
- VILTUTHOPP

SÄRSKILDA BESLUT SOM TAS I SAMBAND MED FASTSTÄLLELSE AV VÄGPLAN

- INDRAGNING AV VÄG FRÅN ALLMÄNT UNDERHÅLL

KOORDINATSYSTEM:
SWEREF 99 13 30

HÖJDSYSTEM:
RH 2000

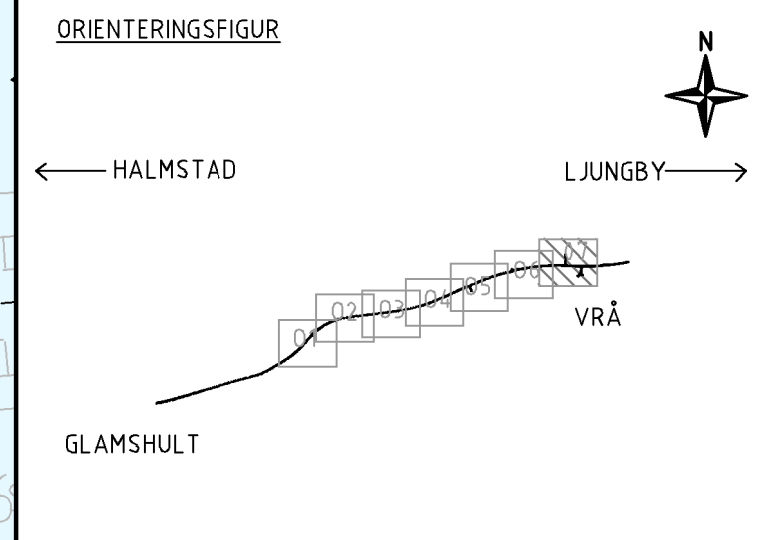

TYP AV PLAN

VÄGPLAN

FÖR GRANSKNING

GRANSKNINGSHANDLING

DATUM: 2024-02-15

LEVERANS / ÄNDRINGS-PM:

OBJEKT: VÄG 25 HALMSTAD - LJUNGBY

DELOMRÅDE / BANDEL: GLAMSHULT-VRÅ ETAPP 2

ANLÄGGNINGSDEL: 02 GEMENSAMT ETAPP 2

OBJEKTNUMMER / KM: 187064 ETAPP 2

KONSTRUKTIONSNUMMER:

BESTÄLLARE: TRAFIKVERKET

LEVERANTÖR: wsp

SKAPAD AV: K. IMRAN ALAM

UPPDRAGSNUMMER: 10309844

GODKÄND AV: J. MÖRHED

ÄVDELNING: 5322

RITNINGSTYP: PLAN

TEKNIKOMRÅDE / INNEHÅLL: T- VÄGUTFORMNING OCH TRAFIK

BESKRIVNING: PLAN 5/300-5/840 PLANKARTA

SKALA: 1:1000

FORMAT: A1

FÖRVALTNINGSNUMMER:

RITNINGSNUMMER: 102T0207

BLAD:

NÄSTA BLAD:

BET: