




TYPSEKTION 05
2+1 VÄG BANK MED SIDORÄCKE (BREDDNING BEFINTLIG LÄGE)

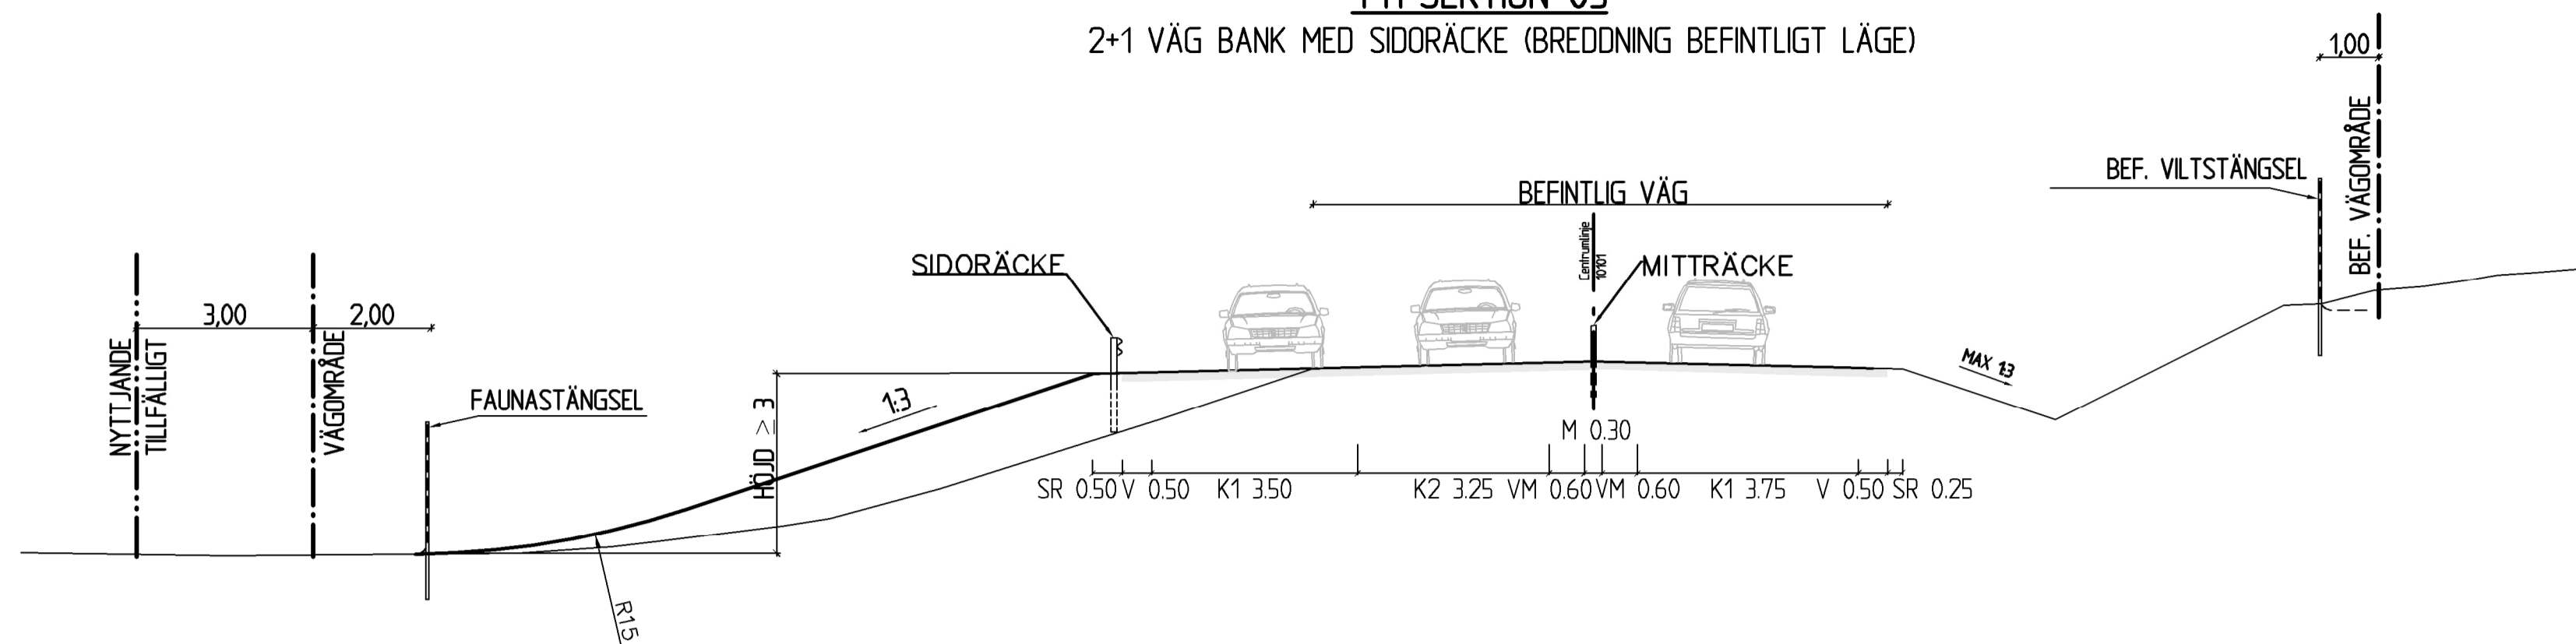



TYPSEKTION 06
1+1 VÄG MED MITTRÄCKE VID FAUNABRO SAMT BREDDNING PÅ ÖMSE SIDOR OM BEFINTLIG BRO ÖVER KROKÅN

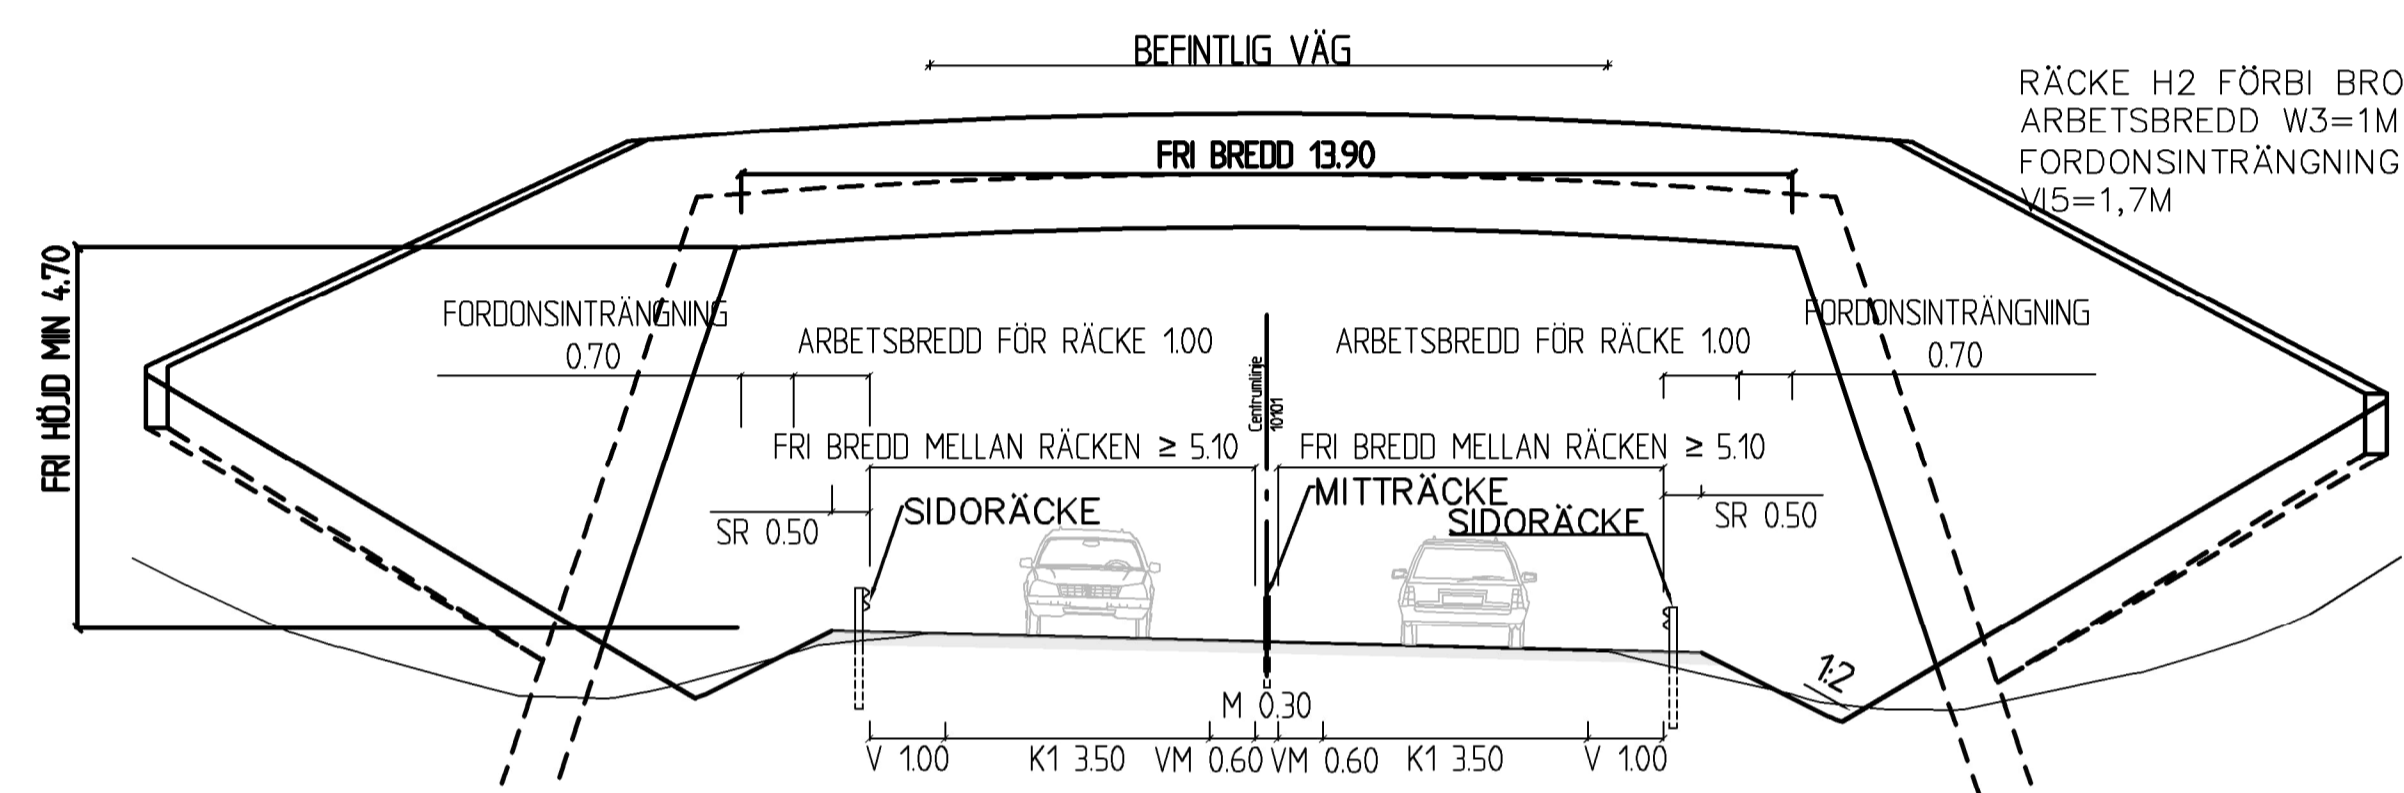

TYPSEKTION 07
1+1 VÄG MED SLÄNTRÄCKE OCH BULLERSKYDSSKÄRM

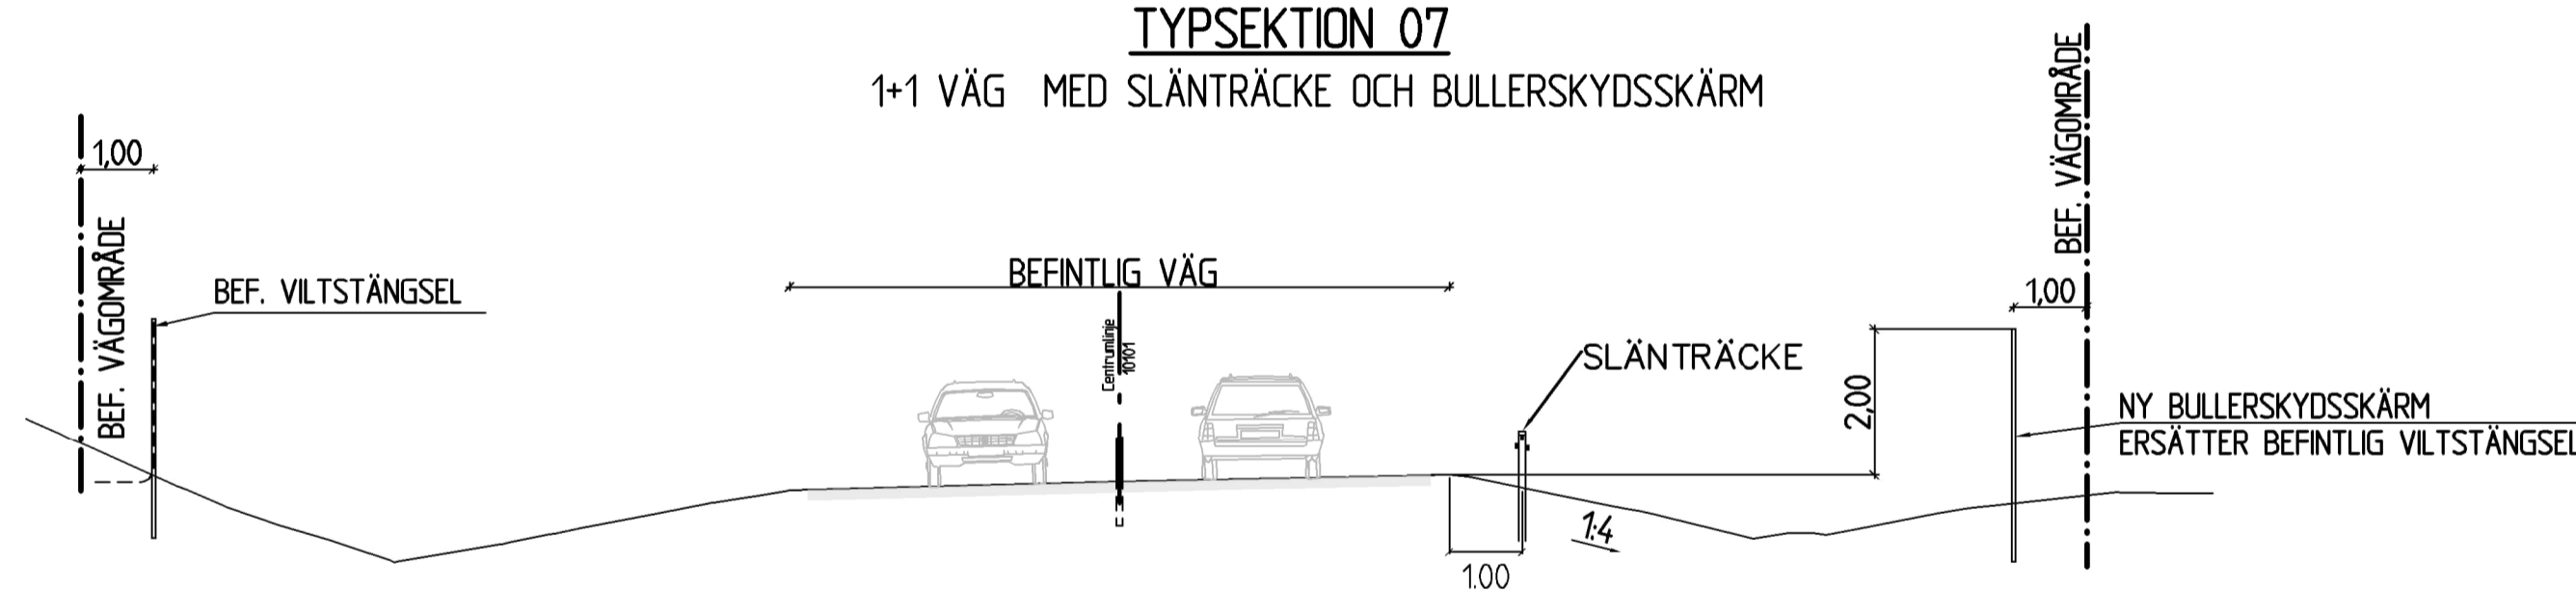

TYPSEKTION 08
OMLEDNING AV TRAFIK VID URGÄRVNING

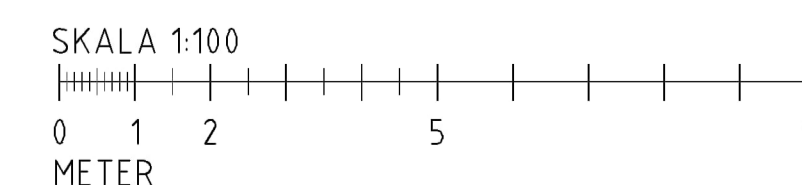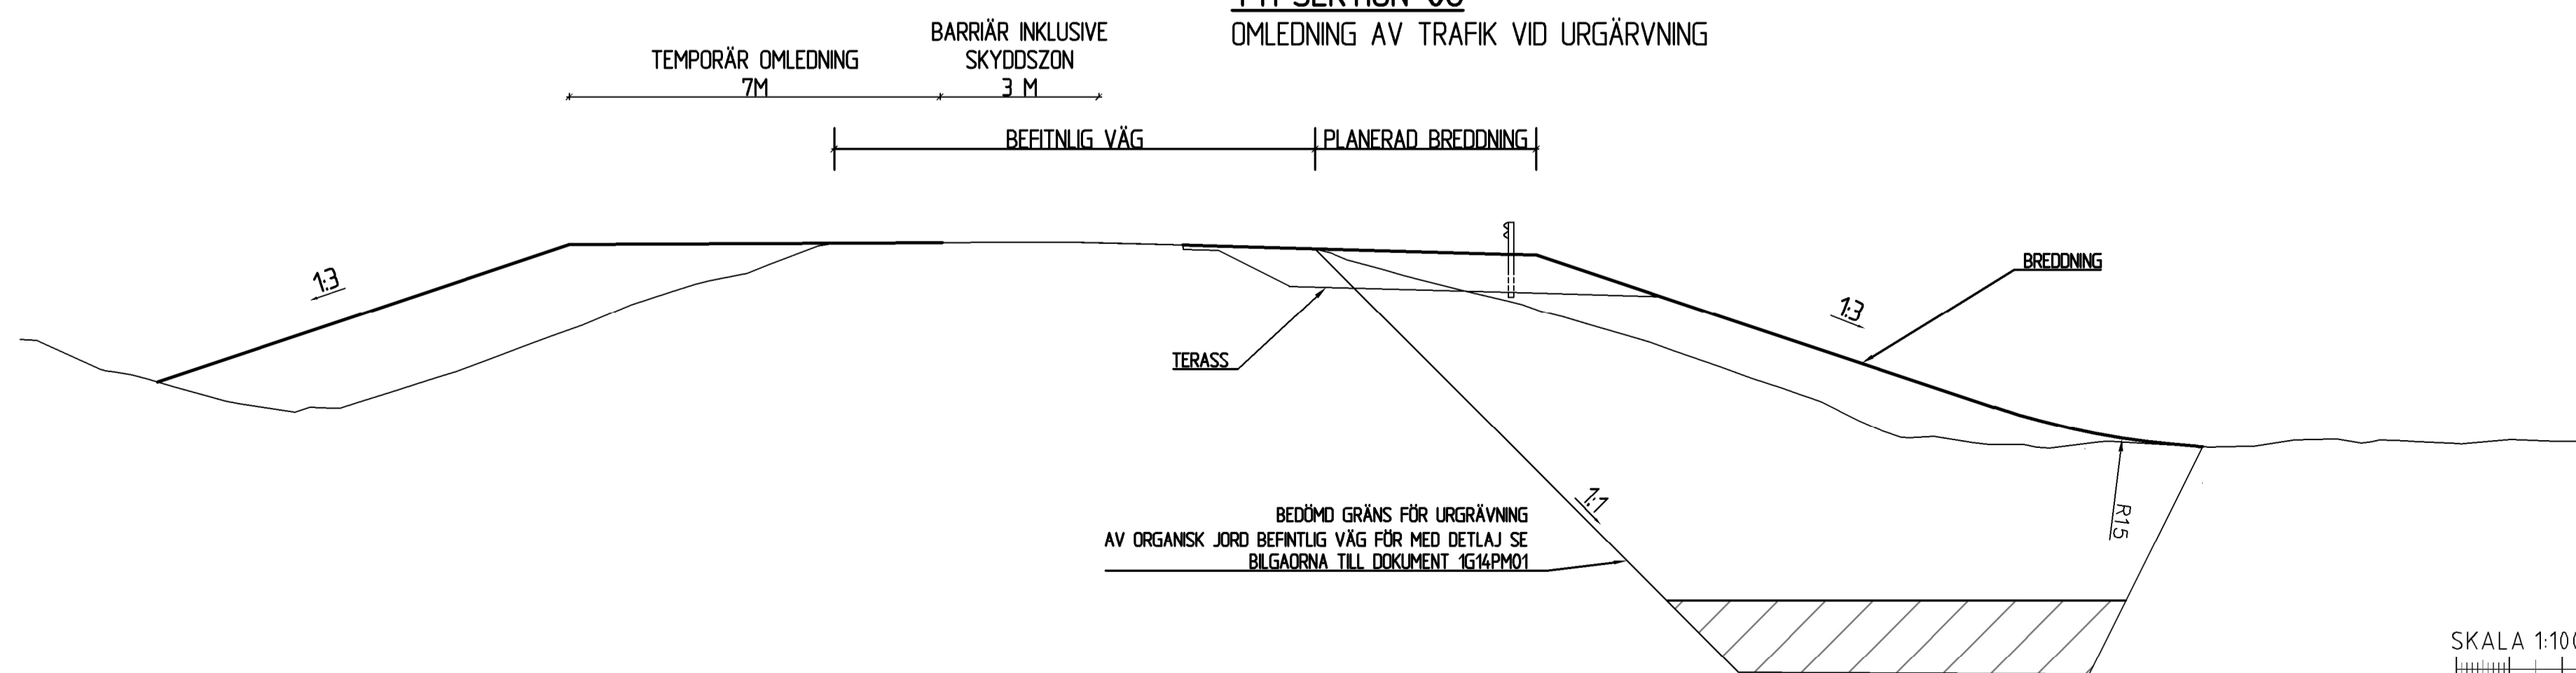

TYP AV PLAN		VÄGPLAN	
GRANSKNINGSSTATUS / SYFTE		FÖR GRANSKNING	
HANDLINGSTYP		GRANSKNINGSHANDLING	
DATUM	2023-12-01	LEVERANS / ÄNDRINGS-PM	
OBJEKT	VÄG 25		
DELOMRÅDE / BANDEL	GLAMSHULT-VRÅ (0)		
ANLÄGGNINGSDDEL	00 GEMENSAMT		
OBJEKTNUMMER / KM	168988 ETAPP 1	KONSTRUKTIONNUMMER	
BESTÄLLARE	TRAFIKVERKET	LEVERANTÖR	wsp
SKAPAD AV	K. IMRAN ALAM	UPPDRAGSNUMMER	10309844
GODKÄND AV	J. MÖRHED	ÄNDRING	5322
RITNINGSTYP	TYPSEKTION		
TEKNIKOMRÅDE / INNEHÅLL	T- VÄGUTFORMNING OCH TRAFIK		
BESKRIVNING	TYPSEKTIONER		
SKALA	1:100	FORMAT	A1
RITNINGSNUMMER	000T0402	FÖRVALTNINGSNUMMER	
BLAD		NÄSTA BLAD	BET