




TYPSEKTION 13
BEFINTLIG TYP C KORSNING 5/710-5/800

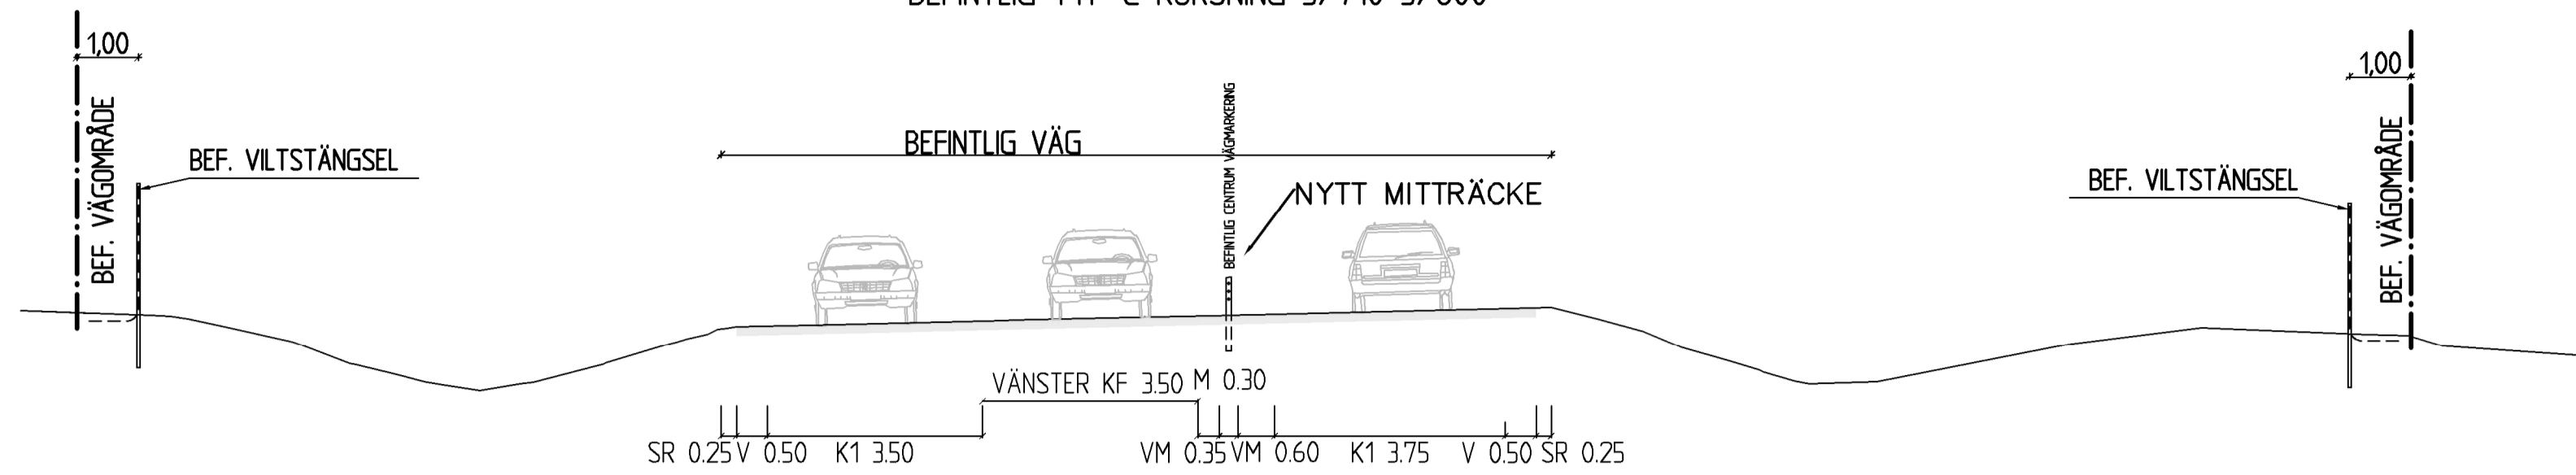


TYPSEKTION 14
NY TYP C KORSNING 5/420-5/500

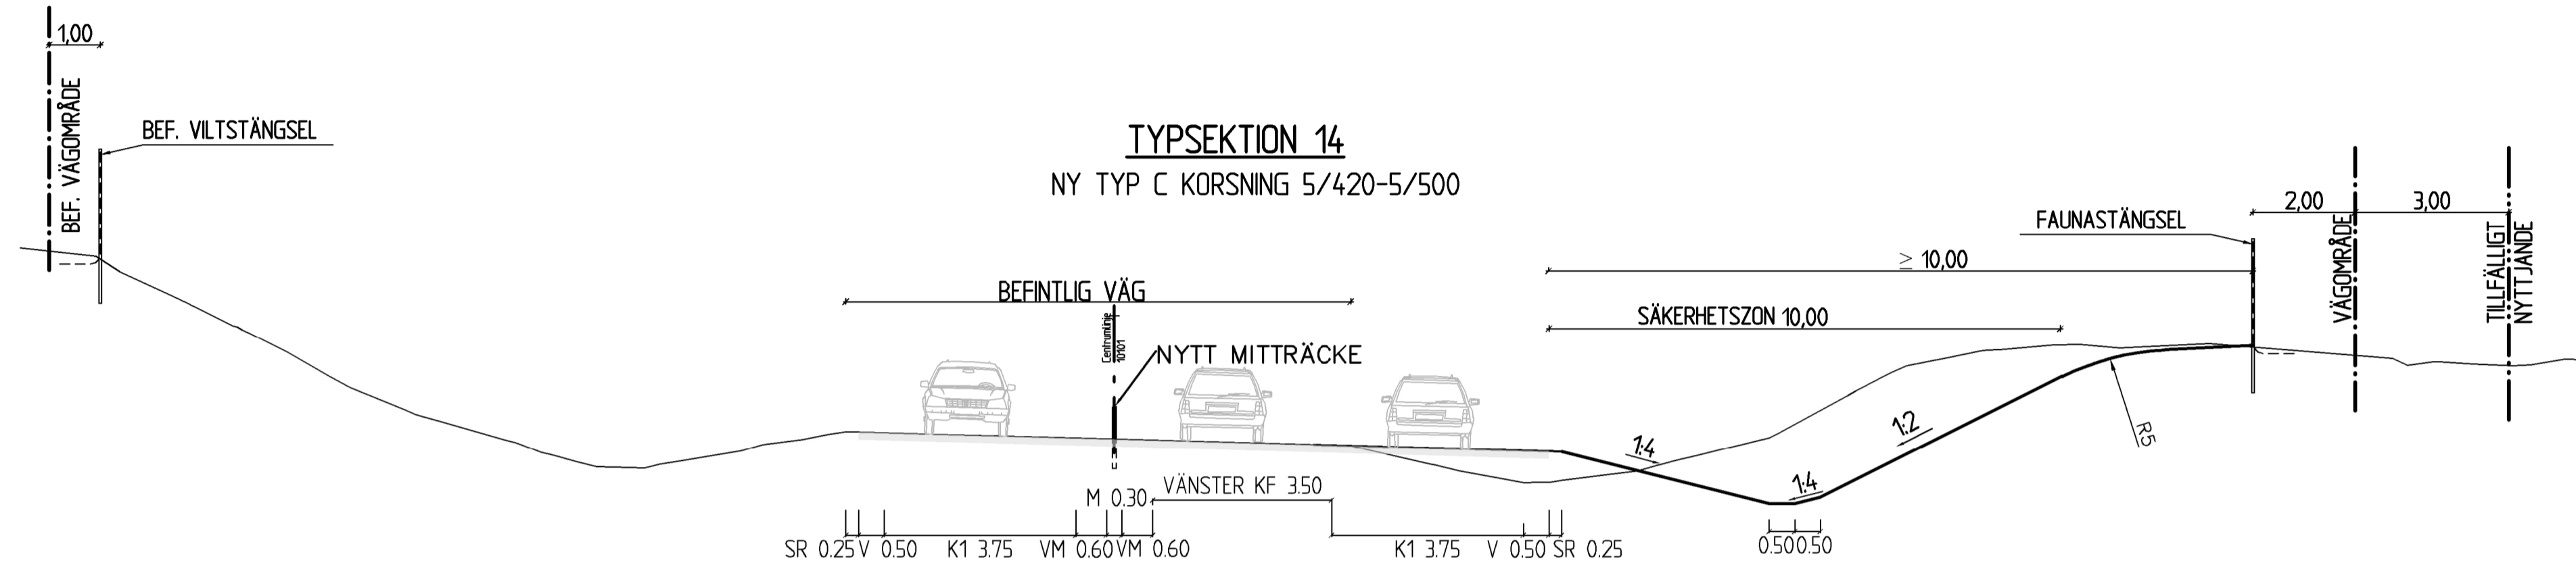

TYPSEKTION 15
PRINCIPUTFORMNING VILTUTHOPP SEKTION A-A

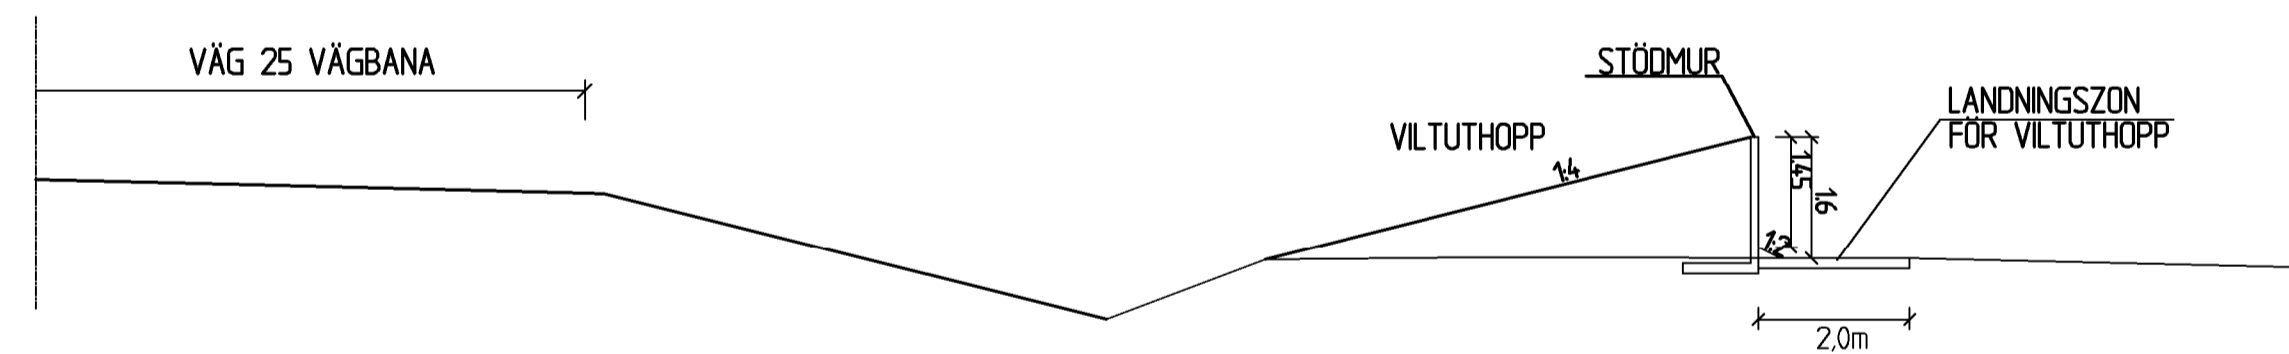

PLAN
PRINCIPUTFORMNING VILTUTHOPP SEKTION A-A (SKALA 1:250)

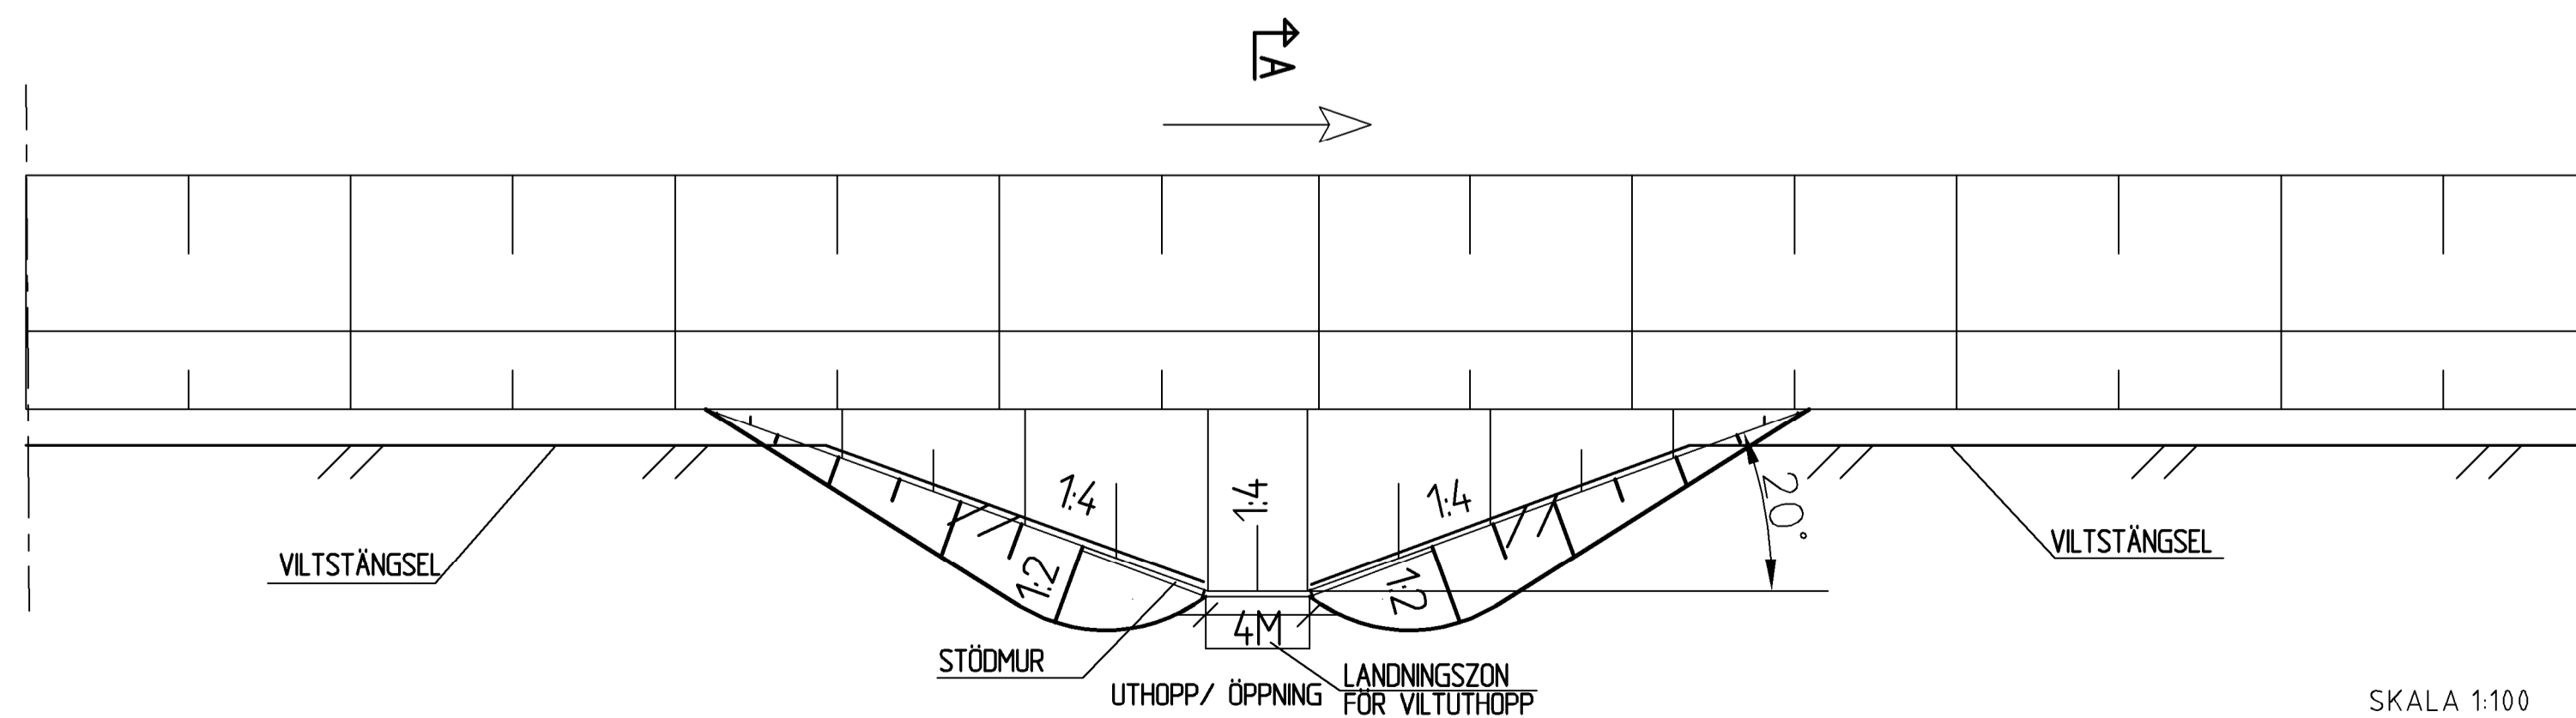

TYP AV PLAN		VÄGPLAN	
GRANSKNINGSSTATUS / SYFTE		FÖR GRANSKNING	
HANDLINGSTYP		GRANSKNINGSHANDLING	
DATUM	2023-12-01	LEVERANS / ÄNDRINGS-PM	
OBJEKT	VÄG 25 GLAMSHULT-VRÅ ETAPP 2		
DELOMRÅDE / BANDEL	GLAMSHULT-VRÅ ETAPP 2		
ANLÄGGNINGSDDEL	02 GEMENSAMT ETAPP 2		
OBJEKTNUMMER / KM	187064 ETAPP 2	KONSTRUKTIONNUMMER	
BESTÄLLARE	TRAFIKVERKET	LEVERANTÖR	wsp
SKAPAD AV	K. IMRAN ALAM	UPPDRAGSNUMMER	10309844
GODKÄND AV	J. MÖRHED	AVDELNING	5322
RITNINGSTYP	TYPSEKTION		
TEKNIKOMRÅDE / INNEHÅLL	T- VÄGUTFORMNING OCH TRAFIK		
BESKRIVNING	TYPSEKTIONER		
SKALA	1:100	FORMAT	A1
RITNINGSNUMMER	000T0405	FÖRVALTNINGSNUMMER	
BLAD		NÄSTA BLAD	BET