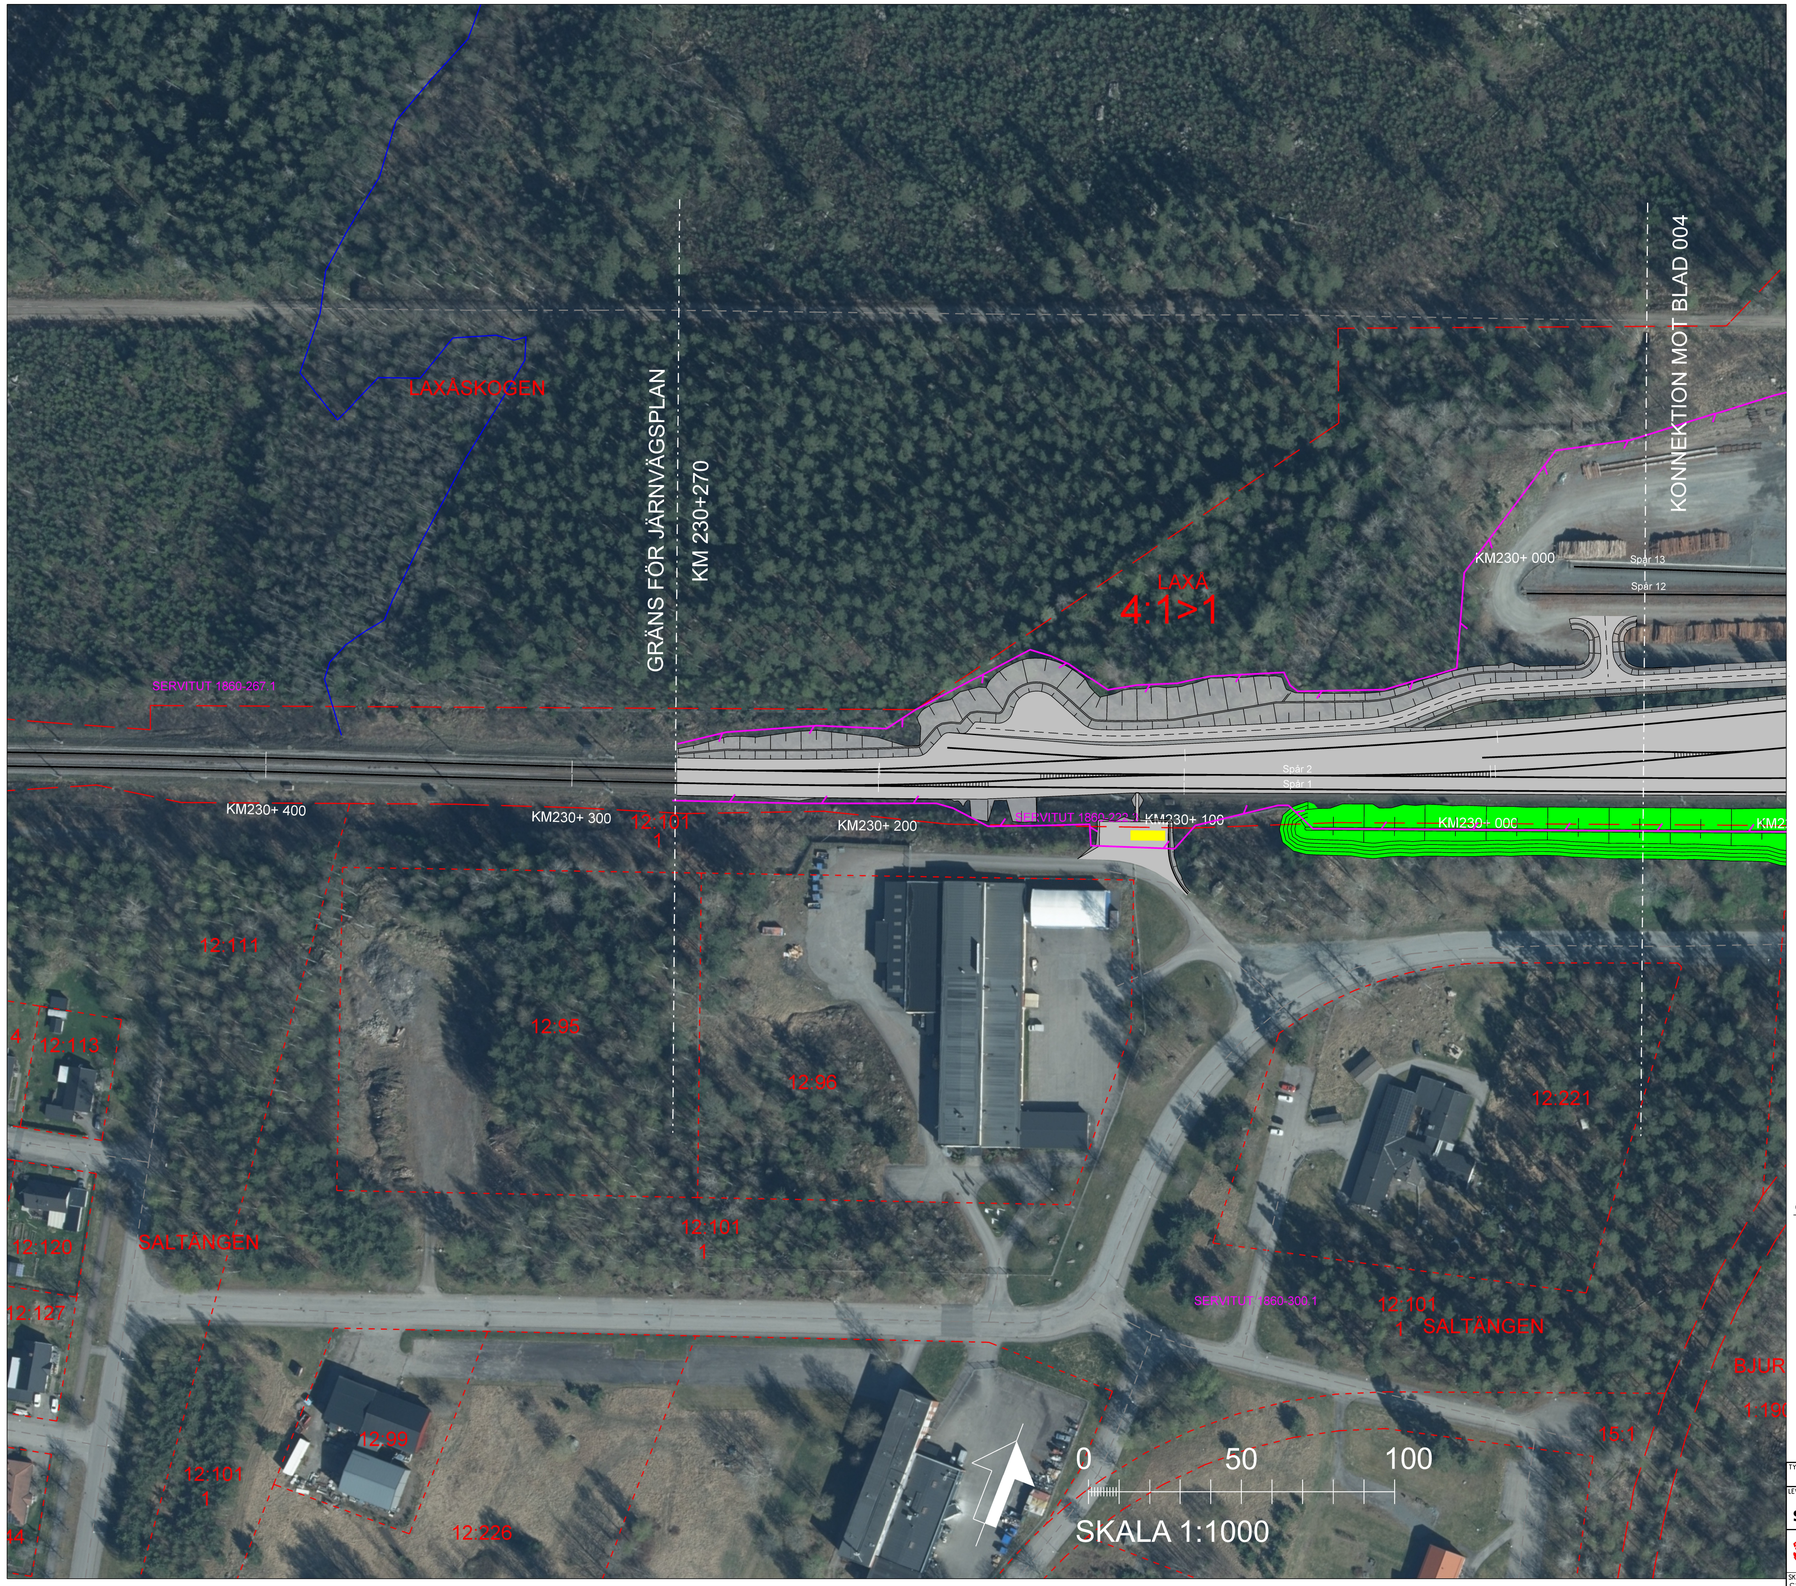

Denna ritning är Trafikverkets egendom. Allt obehörigt begagnande av ritningen bevakas enligt lag.
TRAFIKVERKET

TECKENFÖRKLARING

DATUM GRUNDKARTA: 2024-05-24
DATUM FASTIGHETSKARTA:2024-05-24
KOORDINATSYSTEM:SWEREF 99 15 00, RH2000

NYA ANLÄGGNINGAR

- NY JÄRNVÄG, SPÅRMITT MED LÄNGDMÄTNINGSSTRECK
- BRO, TRAPPHUS
- STÄNGSEL
- BULLERSKYDDSSKÄRM
- BULLERSKYDDSVALL
- ANNAN ANLÄGGNING (TEKNIKHUS, LEDNING, TRUMMA, M.M.)
- PLATTFORM
- NY JÄRNVÄG MED SLANT
- NY SERVICEVÄG
- BÄCK, DIKE

ÖVRIGT

- FASTIGHETSGRÄNS
- TRAKTGRÄNS

ORIENTERINGSFIGUR MED BLADNUMMER

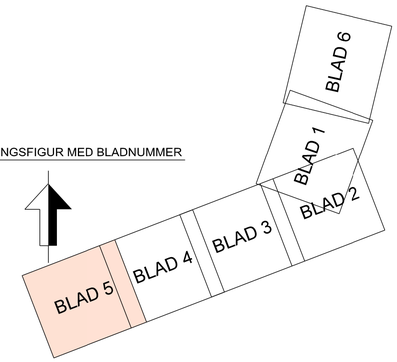

TYP AV PLAN	JÄRNVÄGSPLAN		
LEVERANTÖR: SWECO, Tel 08-695 60 00, www.sweco.se	AVDELNING	LEVERANS/ÄNDRINGS-PM	TEKNIKOMRÅDE: GEMENSAMT
	UPPDRAGSNUMMER: 30029046-001	KONSTRUKTIONSNUMMER	GRANSKNINGSSTATUS / SYFTE
TRAFIKVERKET	LAXÅ BANGÅRDSOMBYGGNAD		HANDLINGSTYP
	MARKANSPRÅK		ANLÄGGNINGSTYP
SKAPAD AV: SWECO/SEVOWK			KILOMETER•METER: 229•950 – 230•270; BANDEL: 511
GRANSKAD AV: SWECO/SESEPP	ILLUSTRATIONSKARTA		RITNINGSNUMMER PROJEKT: 8008-00-120
GODKÄND AV: SWECO/SENAEN	DATUM: 2024-07-01	SKALA: 1:1000 / FORMAT: A1 / RITNINGSNUMMER FÖRVALTNING	BLAD: 005; NÄSTA BLAD: -; ÄNDR.

E:\cs_workingdir\244807\332327_9\8008-00-120_005.dgn 2024-10-03 14:57:49 SESTOA57T5$