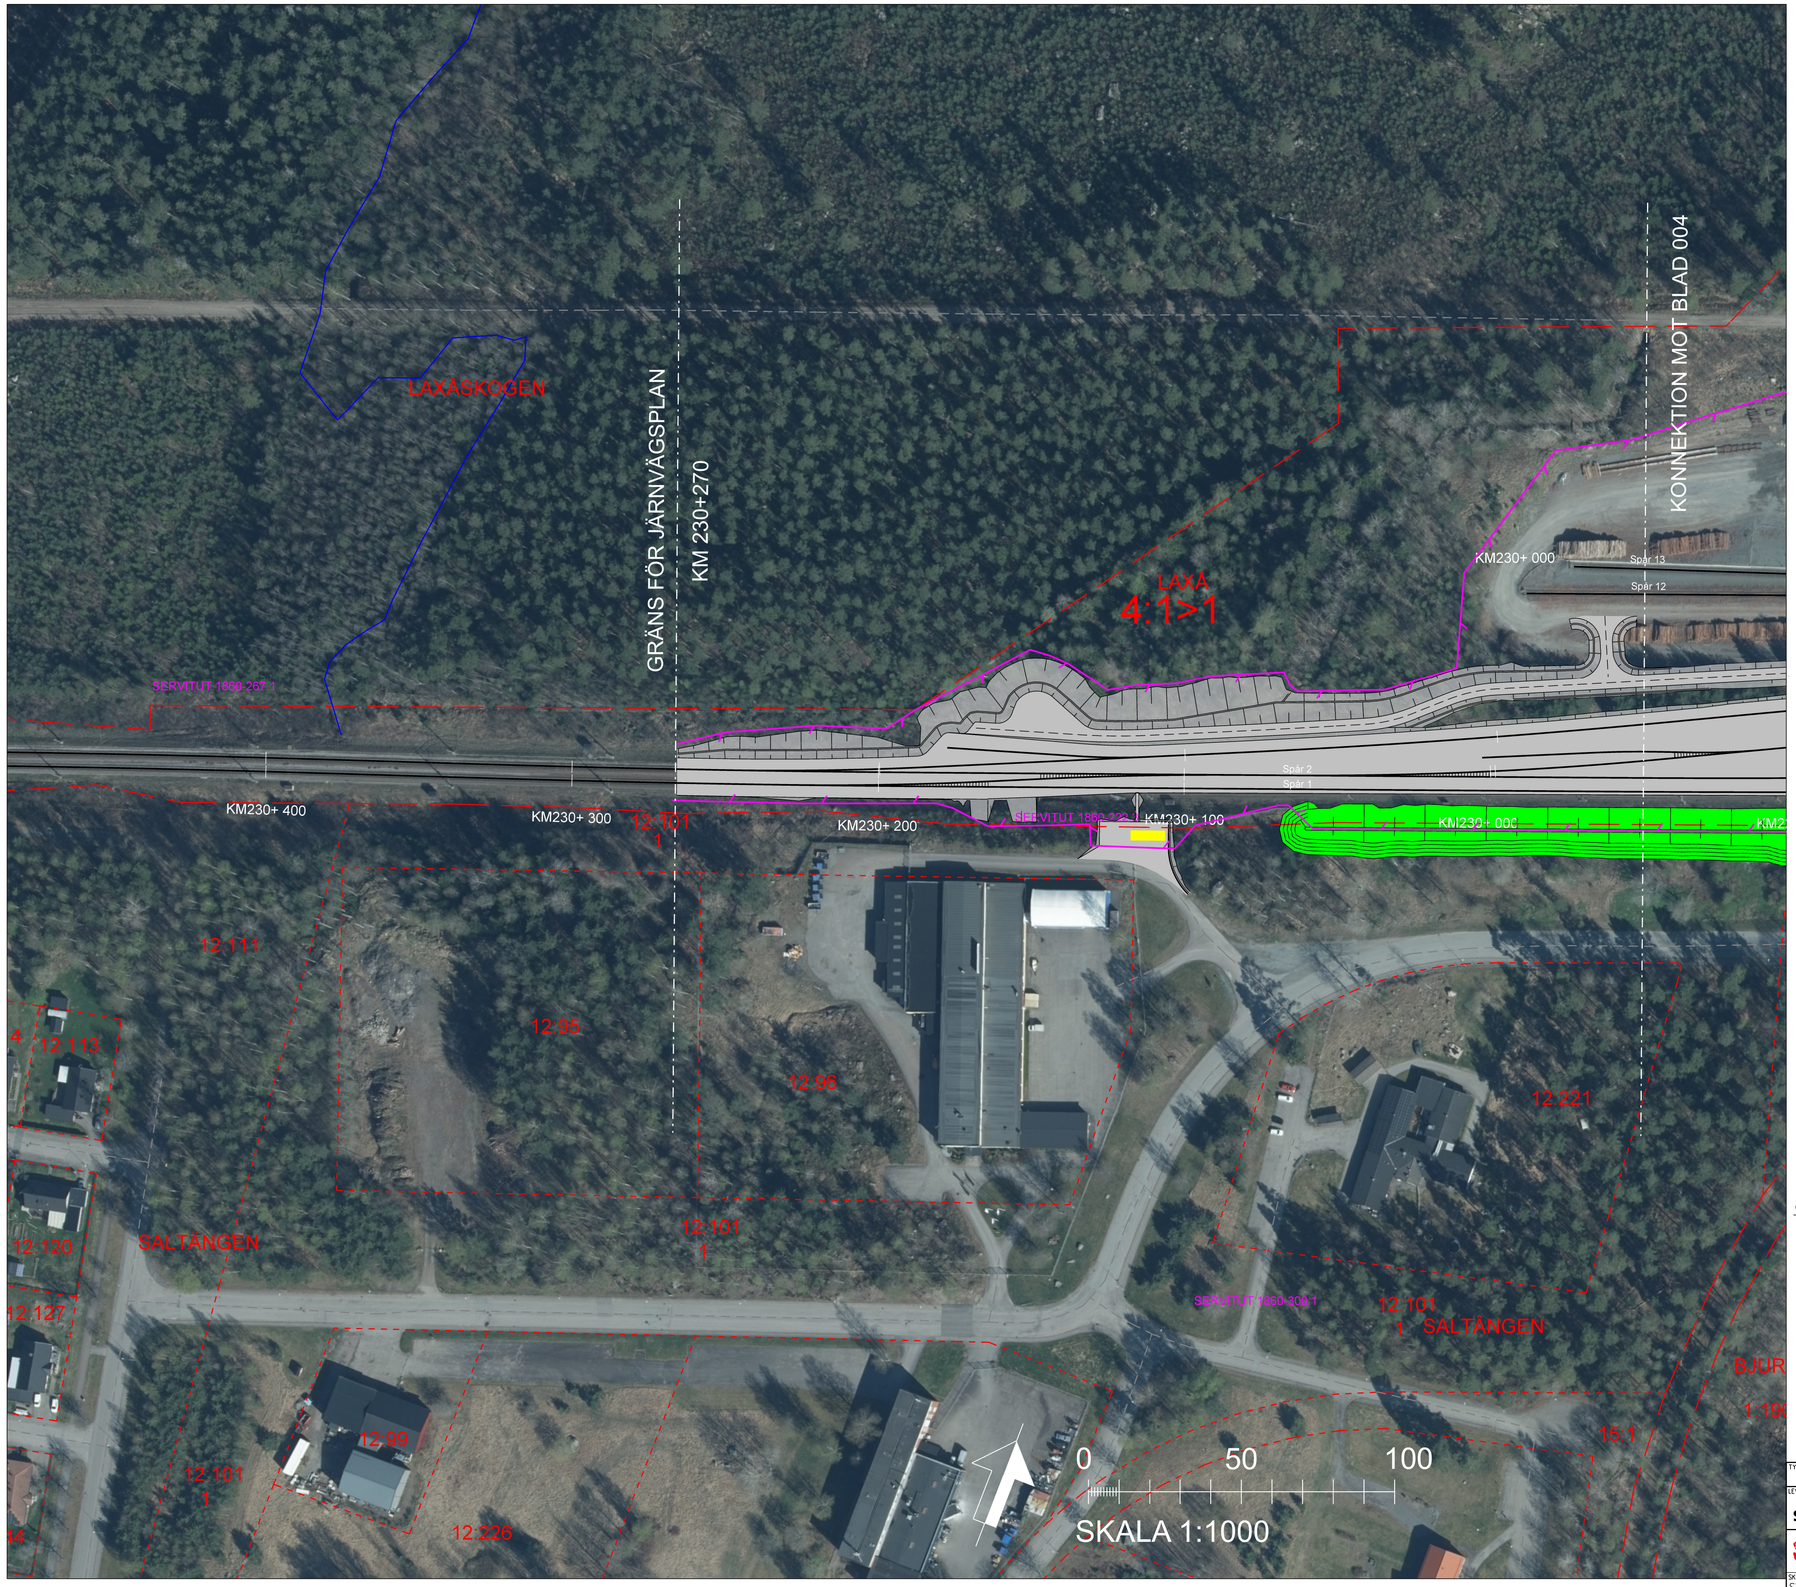

Denna ritning är Trafikverkets egendom. Allt obehörigt begagnande av ritningen bevakas enligt lag.
TRAFIKVERKET

TECKENFÖRKLARING

DATUM GRUNDKARTA: 2024-05-24
DATUM FASTIGHETSKARTA:2024-05-24
KOORDINATSYSTEM:SWEREF 99 15 00, RH2000

NYA ANLÄGGNINGAR

- NY JÄRNVÄG, SPÅRMITT MED LÄNGDMÄTNINGSSTRECK
- BRO, TRAPPHUS
- STÄNGSEL
- BULLERSKYDDSSKÄRM
- BULLERSKYDDSVALL
- ANNAN ANLÄGGNING (TEKNIKHUS, LEDNING, TRUMMA, M.M.)
- PLATTFORM
- NY JARNVAG MED SLANT
- NY SERVICEVÄG
- BÄCK, DIKE

ÖVRIGT

- FASTIGHETSGRÄNS
- TRAKTGRÄNS

ORIENTERINGSFIGUR MED BLADNUMMER

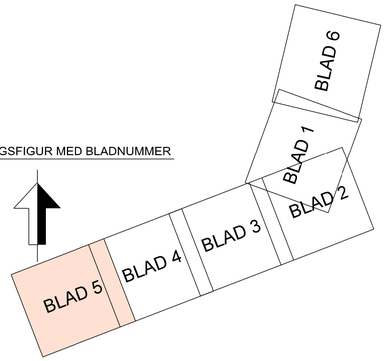

TYP AV PLAN	JÄRNVÄGSPLAN				
LEVERANTÖR	AVDELNING	LEVERANS/ÄNDRINGS-PM		TEKNIKOMRÅDE GEMENSAMT	
SWECO Tel 08-695 60 00 www.sweco.se	UPPDRAGSNUMMER 30029046-001	KONSTRUKTIONSNUMMER		GRANSKNINGSSTATUS / SYFTE	
TRAFIKVERKET	LAXÅ BANGÅRDSOMBYGGNAD MARKANSPRÅK			HANDLINGSTYP GRANSKNINGSHANDLING ANLÄGGNINGSTYP	
SKAPAD AV SWECO/SEVOWK				KILOMETER+METER 229+950 - 230+270	BANDEL 511
GRANSKAD AV SWECO/SESEPP	ILLUSTRATIONSKARTA			RITNINGSNUMMER PROJEKT 8008-00-120	
GODKÄND AV SWECO/SENAEN	DATUM 2024-07-01	SKALA 1:1000	FORMAT A1	RITNINGSNUMMER FÖRVALTNING	BLAD 005 / NÄSTA BLAD - / ÄNDR.

E:\ics_workingdir\231046\332278_13\8008-00-120_005.dgn 2024-06-27 13:43:25 SESTOAS7T5$

A3 V Λ A3 V Λ