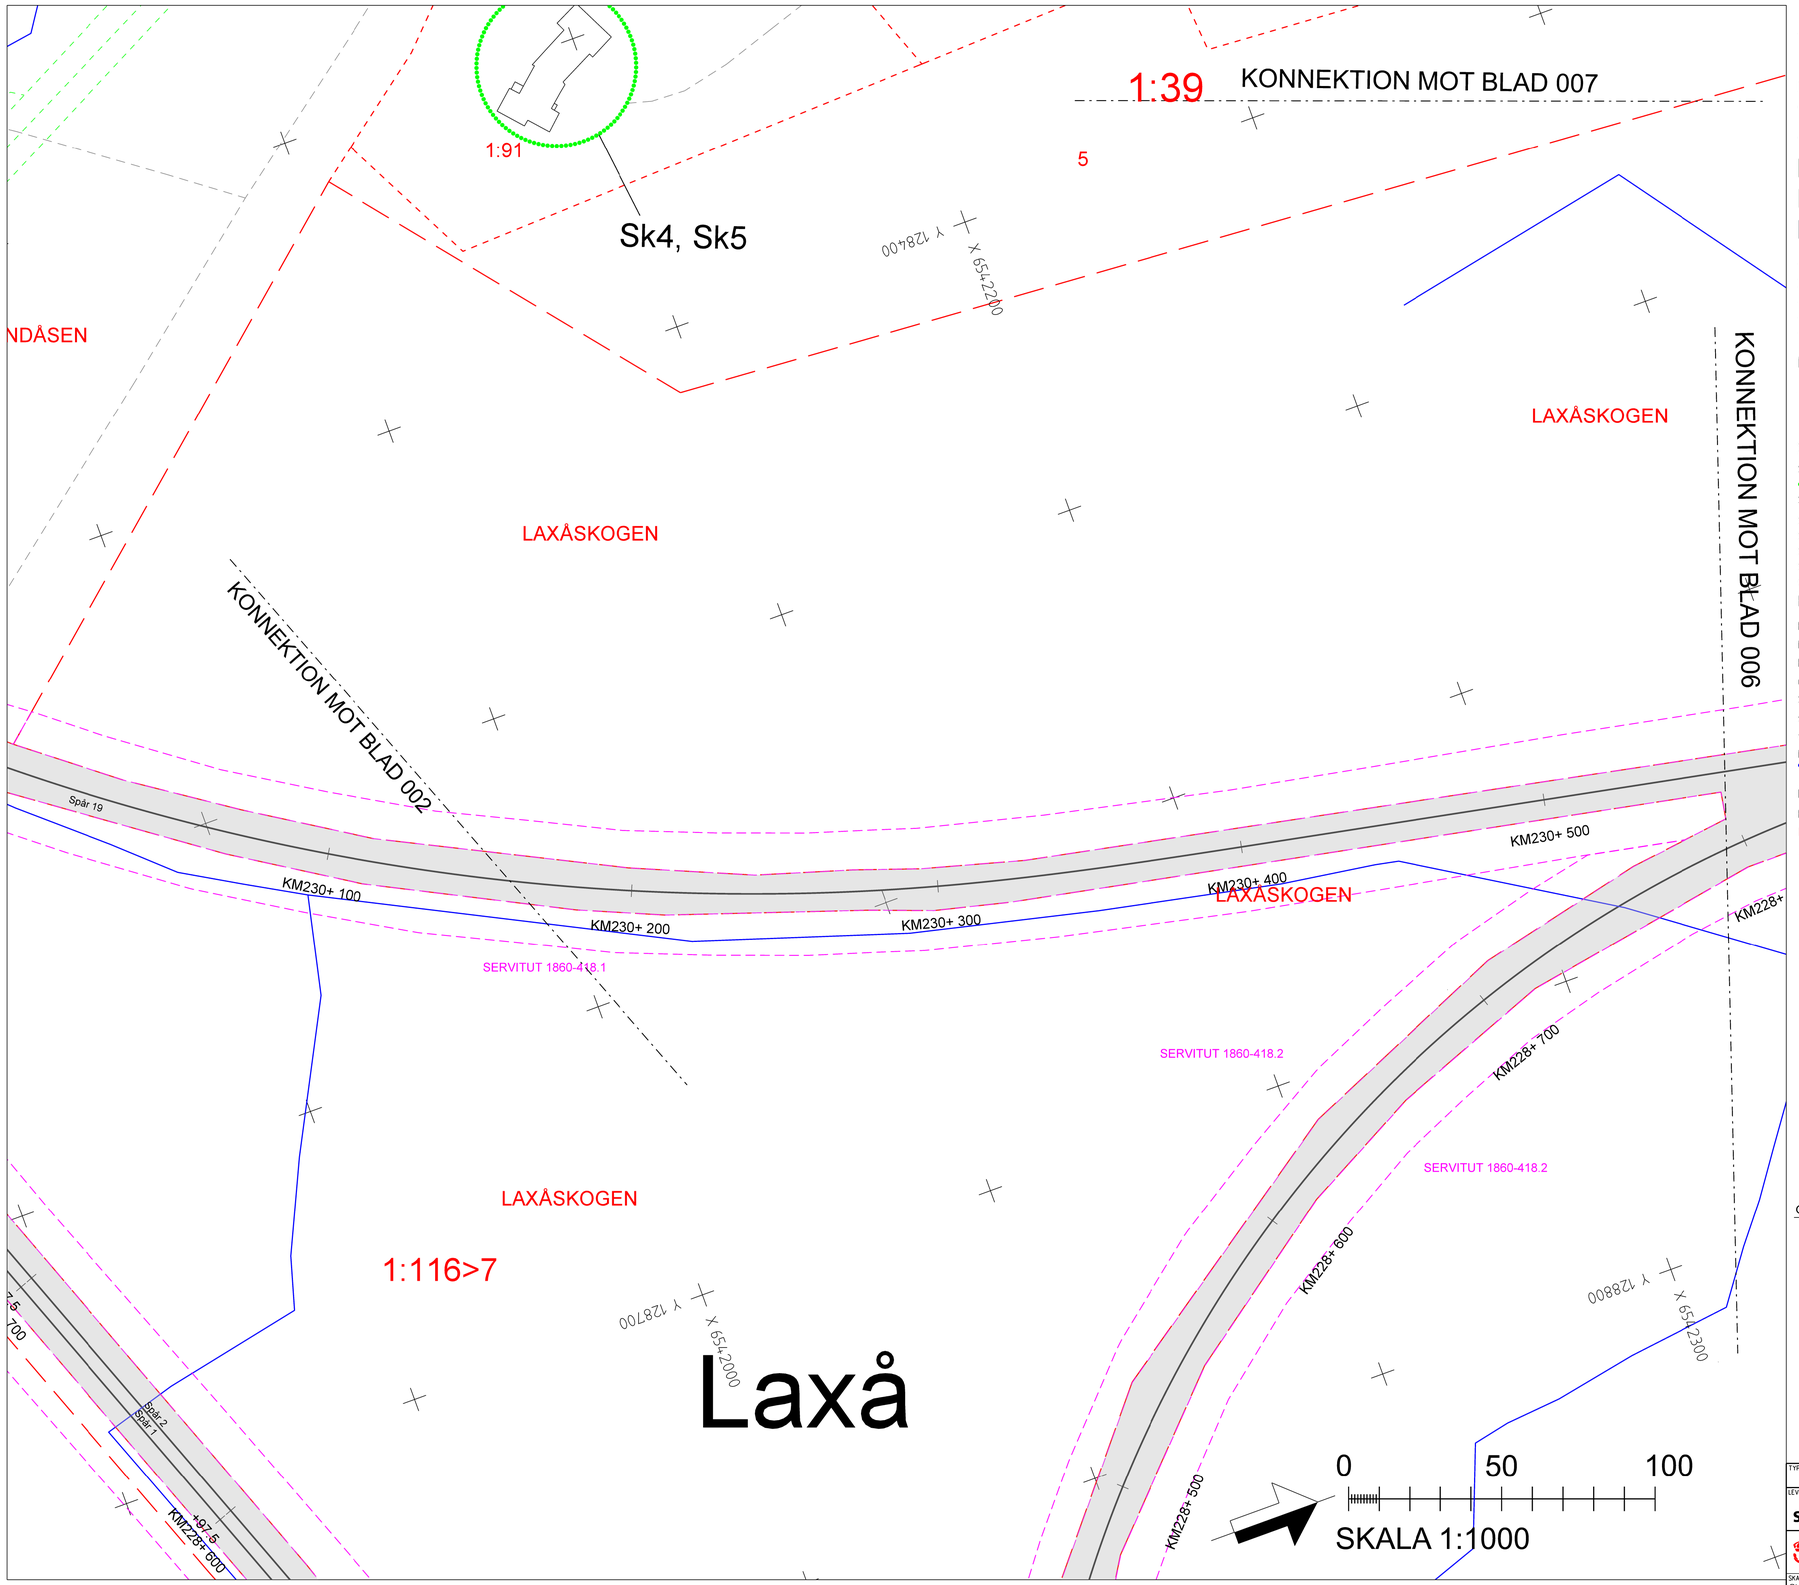

Denna ritning är Trafikverkets egendom. Allt obehörigt
begagnande av ritningen bevakas enligt lag.
TRAFIKVERKET

TECKENFÖRKLARING

DATUM GRUNDKARTA: 2024-05-24
DATUM FASTIGHETSKARTA:2024-05-24
KOORDINATSYSTEM:SWEREF 99 15 00, RH2000

NYA MARKANSPRÅK

GRÄNS FÖR JÄRNVÄGSMARK

AVGRÄNSNING MELLAN OLIKA TYPER AV MARKANSPRÅK

J — NY JÄRNVÄGSMARK MED ÄGANDERÄTT

Js — NY JÄRNVÄGSMARK MED SERVITUTSRÄTT

T — TILLFÄLLIG NYTTJANDERÄTT FRÅN BYGGSTARTTILL 6 MÅNADER EFTER GODKÄND SLUTBESIKTNING

Js1 - SERVICEVÄG
Js2 - AVVATTNINGSANLÄGGNING I FORM AV DIKE
T1 - ETABLERING
T2 - UPPLAG
T3 - ARBETS- OCH TRANSPORTVÄG
T4 - ANLÄGGNINGSARBETEN

NYA ANLÄGGNINGAR

+YY.Ym / YYY+YYY — NY JÄRNVÄG, SPÅRMITT MED LÄNGDMÄTNINGSSTRECK OCH HÖJDSÄTTNING

STÄNGSEL

SKYDDSÅTGÄRDER OCH FÖRSIKTIGHETSMÅTT

Sk - MARKERING ELLER AVGRÄNSNING AV SKYDDSÅTGÄRDER

Sk1 - SMÅVILTPASSAGE
Sk2 - BULLERSKYDDSSKÄRM
Sk3 - BULLERVALL
Sk4 - FASADÅTGÄRDER
Sk5 - SKYDDAD UTEPLATS

VERKSAMHETER/ÅTGÄRDER SOM UNDANTAS FRÅN FÖRBUD ENLIGT MILJÖBALKEN

Förbuden som avser verksamhet eller åtgärd inom generellt biotopsskyddsområde (7:11 2 st. Miljöbalken) gäller inte byggande av allmän väg/järnväg.
Förbuden mot åtgärder inom strandskyddsområde (7:15 Miljöbalken) gäller inte byggande av allmän väg/järnväg.
Skyldigheten att göra anmälan för samråd enligt12:6 Miljöbalken gäller inte för de verksamheter och åtgärder som behövs för att bygga vägen/järnvägen och som fastställts och ingår i vägområde för allmän väg/järnvägsmark eller område för tillfällig nyttjanderätt.
MARKERING ELLER AVGRÄNSNING AV STRANDSKYDD

ÖVRIGA BETECKNINGAR PÅ PLANKARTAN

BEFINTLIGT

- TRAFIKVERKETS FASTIGHET FÖR JÄRNVÄGSÄNDAMÅL
- TRAKTGRÄNS
- FASTIGHETSGRÄNS
- KOMMUNGRÄNS
- VÄGKANT
- SPÅR
- BÄCK, DIKE
- LEDNINGSRÄTT
- GRÄNS FÖR SERVITUT
- GRÄNS FÖR GEMENSAMHETS-ANLÄGGNING

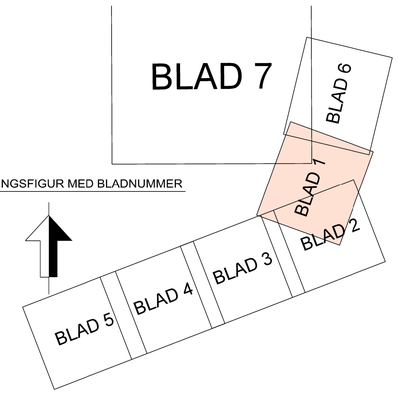

ORIENTERINGSFIGUR MED BLADNUMMER

TYP AV PLAN	JÄRNVÄGSPLAN		
LEVERANTÖR: SWECO, Tel 08-695 60 00, www.sweco.se	AVDELNING	LEVERANS/ÄNDRINGS-PM	TEKNIKOMRÅDE: GEMENSAMT
	UPPDRAGSNUMMER: 30029046-001	KONSTRUKTIONSNUMMER	GRANSKNINGSSTATUS / SYFTE
TRAFIKVERKET	LAXÅ BANGÅRDSOMBYGGNAD		HANDLINGSTYP: FASTSTÄLLELSEHANDLING
	MARKANSPRÅK		ANLÄGGNINGSTYP
SKAPAD AV: SWECO/SEVOWK			KILOMETER•METER: 230•000 - 230•500 / BANDEL: 511
GRANSKAD AV: SWECO/SESEPP	PLANKARTA		RITNINGSNUMMER PROJEKT: 8008-00-110
GODKÄND AV: SWECO/SENAEN / DATUM: 2024-10-11	SKALA: 1:1000 / FORMAT: A1	RITNINGSNUMMER FÖRVALTNING	BLAD: 001 / NÄSTA BLAD: 002 / ÄNDR.

E:\ics_working\r\244803\332327_13\8008-00-110_001.dgn 2024-10-23 14:58:33 SESTOA5715