



- TECKENFÖRKLARING**
- DATUM GRUNDKARTA: 2024-05-24
 DATUM FASTIGHETSKARTA: 2024-05-24
 KOORDINATSYSTEM: SWEREF 99 15 00, RH2000
- NYA MARKANSPRÅK**
- GRÄNS FÖR JÄRNVÄGSMARK
 - AVGRÄNSNING MELLAN OLIKA TYPER AV MARKANSPRÅK
 - J** NY JÄRNVÄGSMARK MED ÄGANDERÄTT
 - Js** NY JÄRNVÄGSMARK MED SERVITUTSRÄTT
 - T** TILFÄLLIG NYTTJANDERÄTT FRÅN BYGGSTART TILL 6 MÅNADER EFTER GODKÄND SLUTBESIKTNING

- NYA ANLÄGGNINGAR**
- Js1 - SERVICEVÄG
 - Js2 - AVVATTNINGSANLÄGGNING I FORM AV DIKE
 - T1 - ETABLERING
 - T2 - UPPLAG
 - T3 - ARBETS- OCH TRANSPORTVÄG
 - T4 - ANLÄGGNINGSARBETEN
- NY JÄRNVÄG, SPÅRMITT MED LÄNGMÄTNINGSSTRECK OCH HÖJDSÄTTNING
- STÄNGSEL

- SKYDDÅTGÄRDER OCH FÖRSIKTIGHETSMÅTT**
- Sk - MARKERING ELLER AVGRÄNSNING AV SKYDDÅTGÄRDER
 - Sk1 - SMÅVILTPASSAGE
 - Sk2 - BULLERSKYDDSSKÄRM
 - Sk3 - BULLERVALL
 - Sk4 - FASADÅTGÄRDER
 - Sk5 - SKYDDAD UTEPLATS
- VERKSAMHETER/ÅTGÄRDER SOM UNDANTAS FRÅN FÖRBUD ENLIGT MILJÖBALKEN**
- Förbuden som avser verksamhet eller åtgärd inom generellt biotopsskyddsområde (7:11 2 st. Miljöbalken) gäller inte byggande av allmän väg/järnväg.
 Förbuden mot åtgärder inom strandskyddsområde (7:15 Miljöbalken) gäller inte byggande av allmän väg/järnväg.
 Skyldigheten att göra anmälan för samråd enligt 12:6 Miljöbalken gäller inte för de verksamheter och åtgärder som behövs för att bygga vägen/järnvägen och som fastställts och ingår i vägområdet för allmän väg/järnvägsmark eller område för tillfällig nyttjanderätt.

- MARKERING ELLER AVGRÄNSNING AV STRANDSKYDD**
- ÖVRIGA BETECKNINGAR PÅ PLANKARTAN**
- BEFINTLIG TRAFIKVERKETS FASTIGHET FÖR JÄRNVÄGSÄNDAMÅL
 - TRAKTGRÄNS
 - FASTIGHETSGRÄNS
 - KOMMUNGRÄNS
 - VÄGKANT
 - SPÅR
 - BÄCK, DIKE
 - LEDNINGSRÄTT
 - GRÄNS FÖR SERVITUT
 - GRÄNS FÖR GEMENSAMHETSANLÄGGNING

- ÖVRIGA BETECKNINGAR PÅ PLANKARTAN**
- BEFINTLIG TRAFIKVERKETS FASTIGHET FÖR JÄRNVÄGSÄNDAMÅL
 - TRAKTGRÄNS
 - FASTIGHETSGRÄNS
 - KOMMUNGRÄNS
 - VÄGKANT
 - SPÅR
 - BÄCK, DIKE
 - LEDNINGSRÄTT
 - GRÄNS FÖR SERVITUT
 - GRÄNS FÖR GEMENSAMHETSANLÄGGNING

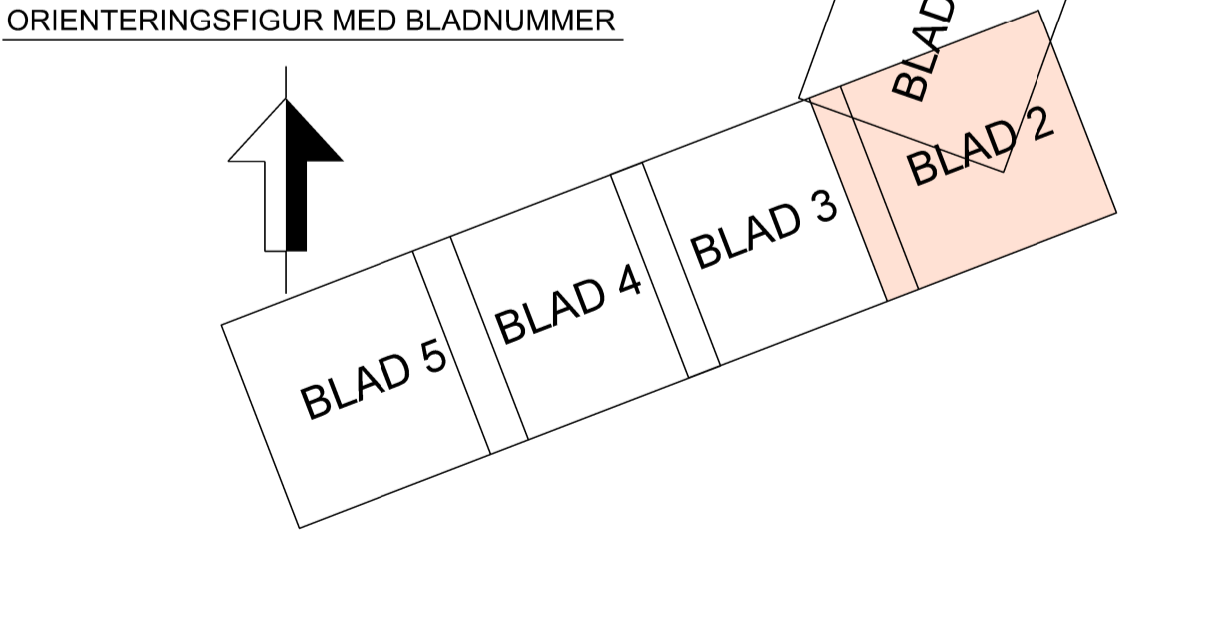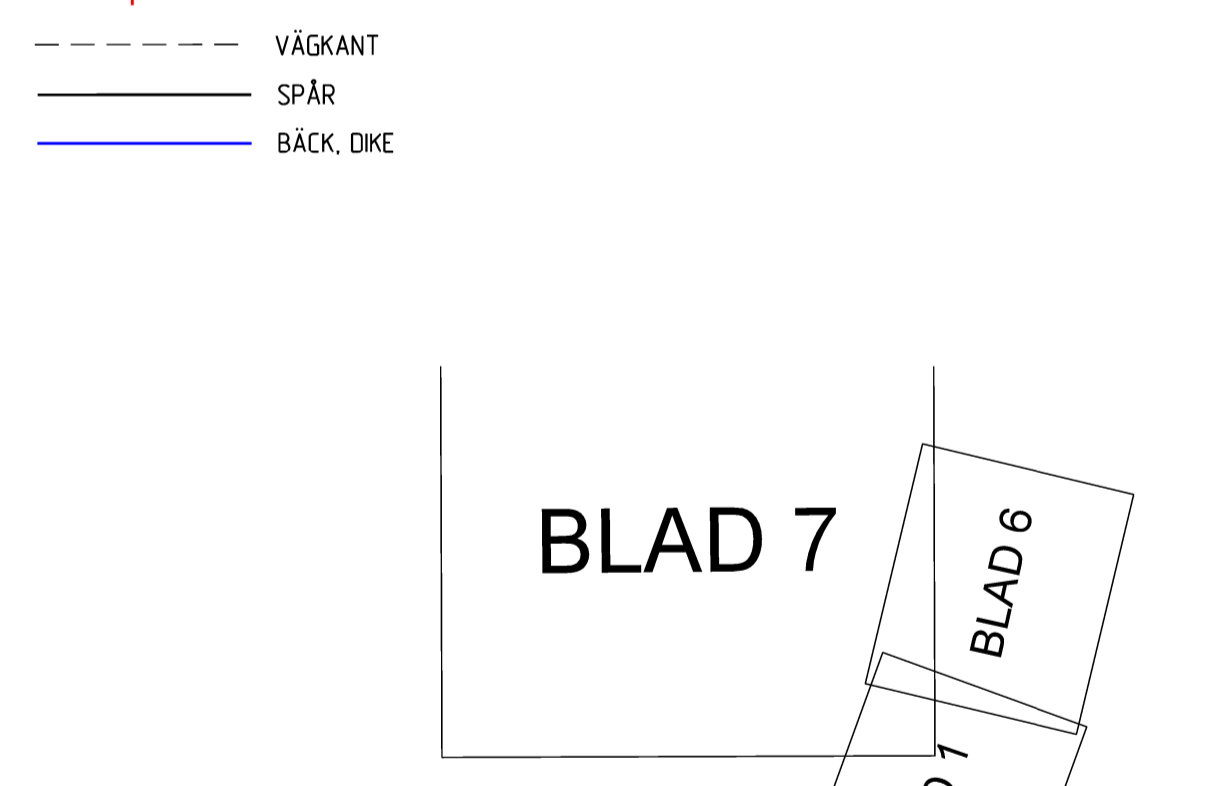

Den här teckningen är Trafikverkets egendom. Allt obehörigt begagnande av ritningen beivras enligt lag. Trafikverket

TYP AV PLAN		JÄRNVÄGSPLAN	
LEVERANTÖR	AVDELNING	LEVERANS/ÄNDRINGS-TM	TEKNIKOMRÅDE
SWECO	UPPRÄGNUMMER 30029046-001	KONSTRUKTIONNUMMER	GEMENSAMT GRÄNSÖVERSKRIFTSSTATUS / SYFTE
TRAFIKVERKET	SKAPAD AV SWECO/SEVÖWK	GRANSKAD AV SWECO/SESEPP	HANDELSSTYP
GRANSKAD AV SWECO/SESEPP	PLANKARTA	PLANKARTA	FASTSTÄLLESEHANDLING ANLÄGGNINGSTYP
TECKNING AV SWECO/SENAEN	DATUM 2024-10-11	SKALA 1:1000	PLÅNENUMMER PROJEKT 8008-00-110
		FÖRHÅLL	BLAD
		A1	002
		BLAD	003
		ANDR.	