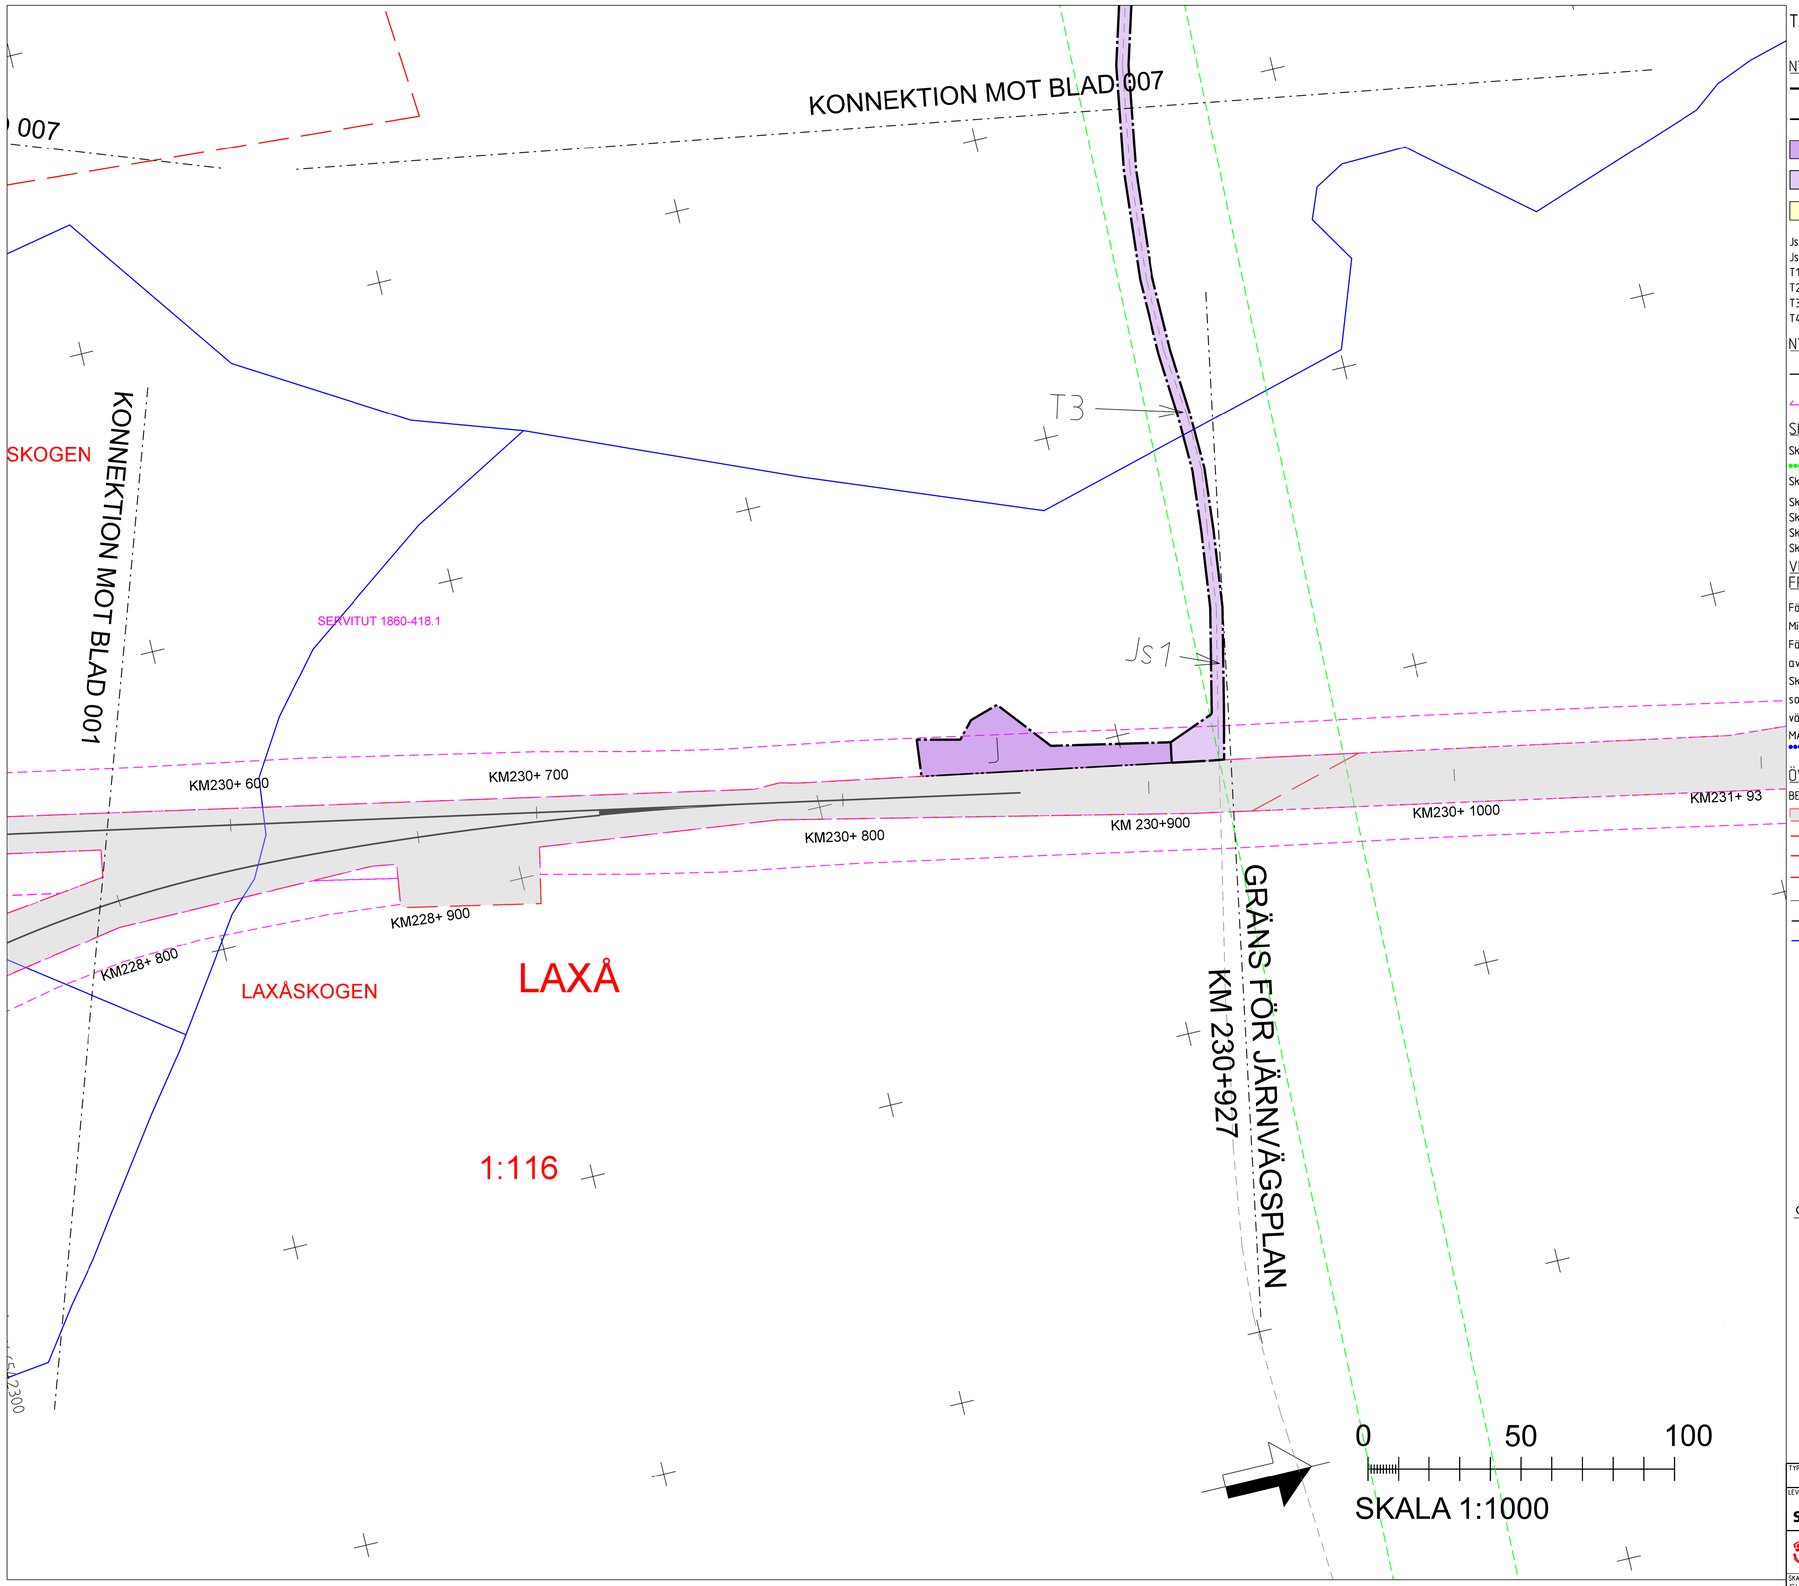

Denna ritning är Trafikverkets egendom. Allt obehörigt begagnande av ritningen bevakas enligt lag.
TRAFIKVERKET

TECKENFÖRKLARING

DATUM GRUNDKARTA: 2024-05-24
DATUM FASTIGHETSKARTA:2024-05-24
KOORDINATSYSTEM:SWEREF 99 15 00, RH2000

NYA MARKANSPRÅK

- GRÄNS FÖR JÄRNVÄGSMARK
- AVGRÄNSNING MELLAN OLIKA TYPER AV MARKANSPRÅK
- J — NY JÄRNVÄGSMARK MED ÄGANDERÄTT
- Js — NY JÄRNVÄGSMARK MED SERVITUTSRÄTT
- T — TILLFÄLLIG NYTTJANDERÄTT FRÅN BYGGSTARTTILL 6 MÅNADER EFTER GODKÄND SLUTBESIKTNING

Js1 - SERVICEVÄG
Js2 - AVVATTNINGSANLÄGGNING I FORM AV DIKE
T1 - ETABLERING
T2 - UPPLAG
T3 - ARBETS- OCH TRANSPORTVÄG
T4 - ANLÄGGNINGSARBETEN

NYA ANLÄGGNINGAR

- +YY.Ym / YYY+YYY — NY JÄRNVÄG, SPÄRMITT MED LÄNGDMÄTNINGSSTRECK OCH HÖJDSÄTTNING
- STÄNGSEL

SKYDDSÅTGÄRDER OCH FÖRSIKTIGHETSMÅTT

Sk - MARKERING ELLER AVGRÄNSNING AV SKYDDSÅTGÄRDER

Sk1 - SMÅVILTPASSAGE
Sk2 - BULLERSKYDDSSKÄRM
Sk3 - BULLERVALL
Sk4 - FASADÅTGÄRDER
Sk5 - SKYDDAD UTEPLATS

VERKSAMHETER/ÅTGÄRDER SOM UNDANTAS FRÅN FÖRBUD ENLIGT MILJÖBALKEN

Förbuden som avser verksamhet eller åtgärd inom generellt biotopsskyddsområde (7:11 2 st. Miljöbalken) gäller inte byggande av allmän väg/järnväg.
Förbuden mot åtgärder inom strandskyddsområde (7:15 Miljöbalken) gäller inte byggande av allmän väg/järnväg.
Skyldigheten att göra anmälan för samråd enligt 12:6 Miljöbalken gäller inte för de verksamheter och åtgärder som behövs för att bygga vägen/järnvägen och som fastställts och ingår i vägområde för allmän väg/järnvägsmark eller område för tillfällig nyttjanderätt.

MARKERING ELLER AVGRÄNSNING AV STRANDSKYDD

ÖVRIGA BETECKNINGAR PÅ PLANKARTAN

BEFINTLIGT

- TRAFIKVERKETS FASTIGHET FÖR JÄRNVÄGSÄNDAMÅL
- TRAKTGRÄNS
- FASTIGHETSGRÄNS
- KOMMUNGRÄNS
- VÄGKANT
- SPÅR
- BÄCK, DIKE
- LEDNINGSRÄTT
- GRÄNS FÖR SERVITUT
- GRÄNS FÖR GEMENSAMHETS-ANLÄGGNING

ORIENTERINGSFIGUR MED BLADNUMMER

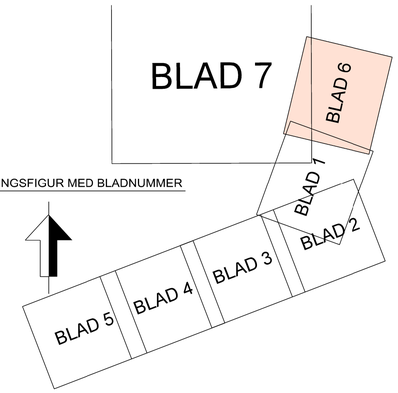

TYP AV PLAN	JÄRNVÄGSPLAN					
LEVERANTÖR: SWECO, Tel 08-695 60 00, www.sweco.se	AVDELNING	LEVERANS/ÄNDRINGS-PM		TEKNIKOMRÅDE: GEMENSAMT		
	UPPDRAGSNUMMER: 30029046-001	KONSTRUKTIONSNUMMER		GRANSKNINGSSTATUS / SYFTE		
TRAFIKVERKET	LAXÅ BANGÅRDSOMBYGGNAD MARKANSPRÅK			HANDLINGSTYP: FASTSTÄLLELSEHANDLING ANLÄGGNINGSTYP		
SKAPAD AV: SWECO/SEVOWK				KILOMETER+METER: 230+500 – 230+927		BANDEL: 511
GRANSKAD AV: SWECO/SESEPP	PLANKARTA			RITNINGSNUMMER PROJEKT: 8008-00-110		
GODKÄND AV: SWECO/SENAEN	DATUM: 2024-10-11	SKALA: 1:1000	FORMAT: A1	RITNINGSNUMMER FÖRVALTNING	BLAD: 006	NÄSTA BLAD: 001

E:\ics_workingdir\244801\332327_18\8008-00-110_006.dgn 2024-10-23 14:58:43 SESTOA5715