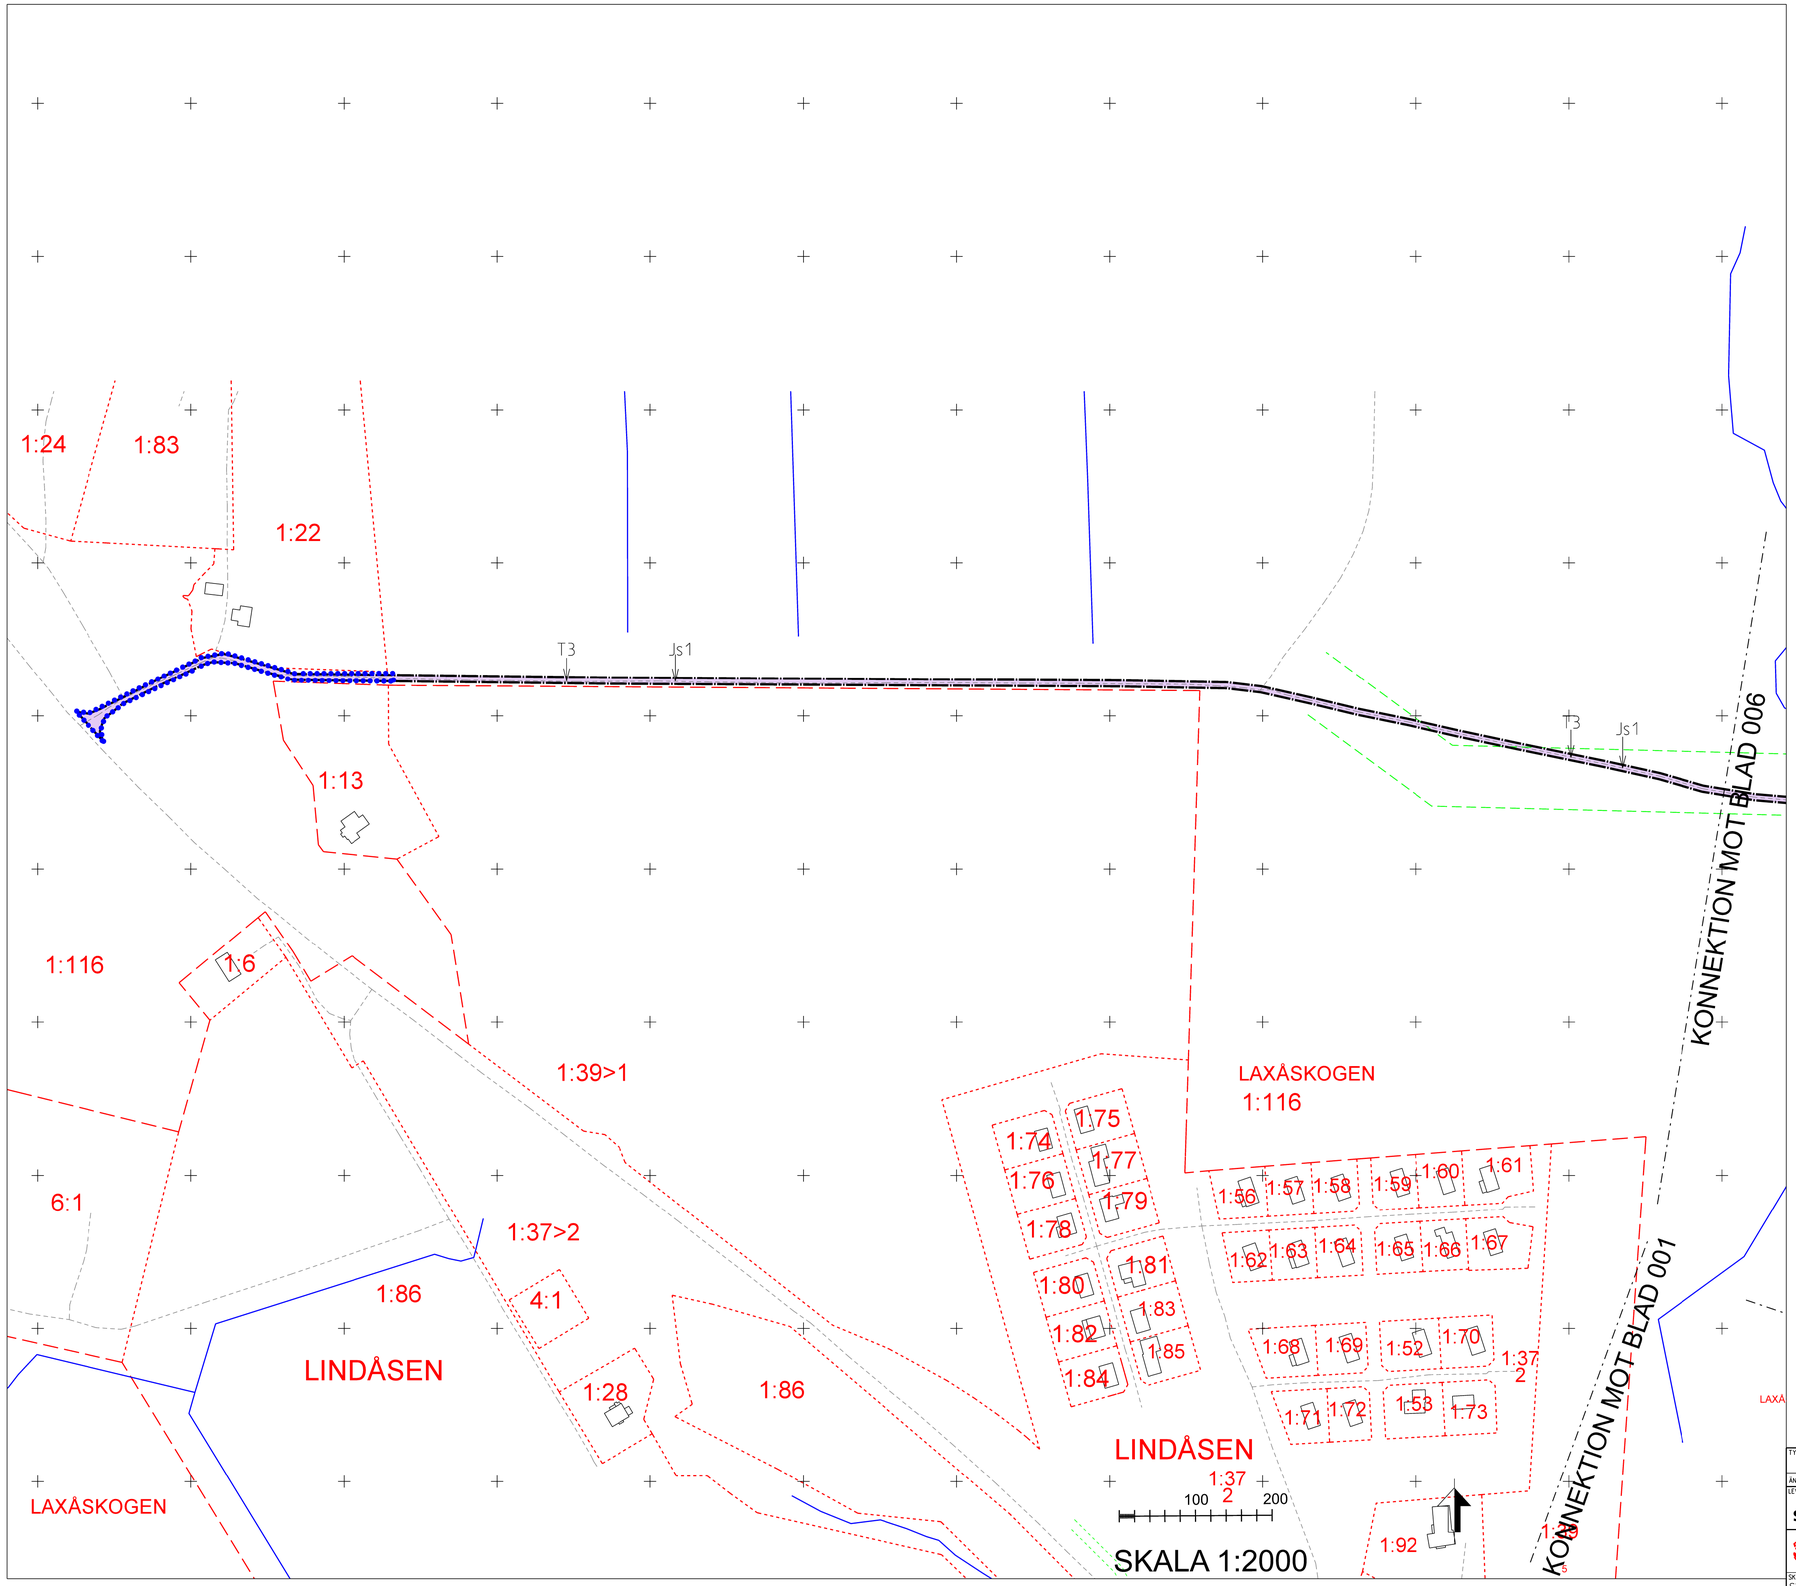

Denna ritning är Trafikverkets egendom. Allt obehörigt begagnande av ritningen beivras enligt lag.
TRAFIKVERKET

TECKENFÖRKLARING

DATUM GRUNDKARTA: 2024-05-24
DATUM FASTIGHETSKARTA:2024-05-24
KOORDINATSYSTEM:SWEREF 99 15 00, RH2000

NYA MARKANSPRÅK

GRÄNS FÖR JÄRNVÄGSMARK

AVGRÄNSNING MELLAN OLIKA TYPER AV MARKANSPRÅK

J — NY JÄRNVÄGSMARK MED ÄGANDERÄTT

Js — NY JÄRNVÄGSMARK MED SERVITUTSRÄTT

T — TILLFÄLLIG NYTTJANDERÄTT FRÅN BYGGSTARTTILL 6 MÅNADER EFTER GODKÄND SLUTBESIKTNING

Js1 - SERVICEVÄG
Js2 - AVVATTNINGSANLÄGGNING I FORM AV DIKE
T1 - ETABLERING
T2 - UPPLAG
T3 - ARBETS- OCH TRANSPORTVÄG
T4 - ANLÄGGNINGSARBETEN

NYA ANLÄGGNINGAR

+YY.Ym / YYY+YYY — NY JÄRNVÄG, SPÅRMITT MED LÄNGDMÄTNINGSSTRECK OCH HÖJDSÄTTNING

STÄNGSEL

SKYDDSÅTGÄRDER OCH FÖRSIKTIGHETSMÅTT

Sk - MARKERING ELLER AVGRÄNSNING AV SKYDDSÅTGÄRDER

Sk1 - SMÅVILTPASSAGE
Sk2 - BULLERSKYDDSSKÄRM
Sk3 - BULLERVALL
Sk4 - FASADÅTGÄRDER
Sk5 - SKYDDAD UTEPLATS

VERKSAMHETER/ÅTGÄRDER SOM UNDANTAS FRÅN FÖRBUD ENLIGT MILJÖBALKEN

Förbuden som avser verksamhet eller åtgärd inom generellt biotopsskyddsområde (7:11 2 st. Miljöbalken) gäller inte byggande av allmän väg/järnväg.
Förbuden mot åtgärder inom strandskyddsområde (7:15 Miljöbalken) gäller inte byggande av allmän väg/järnväg.
Skyldigheten att göra anmälan för samråd enligt12:6 Miljöbalken gäller inte för de verksamheter och åtgärder som behövs för att bygga vägen/järnvägen och som fastställts och ingår i vägområde för allmän väg/järnvägsmark eller område för tillfällig nyttjanderätt.
MARKERING ELLER AVGRÄNSNING AV STRANDSKYDD

ÖVRIGA BETECKNINGAR PÅ PLANKARTAN

BEFINTLIGT

TRAFIKVERKETS FASTIGHET FÖR JÄRNVÄGSÄNDAMÅL
TRAKTGRÄNS
FASTIGHETSGRÄNS
KOMMUNGRÄNS
VÄGKANT
SPÅR
BÄCK, DIKE
LEDNINGSRÄTT
GRÄNS FÖR SERVITUT
GRÄNS FÖR GEMENSAMHETS-ANLÄGGNING

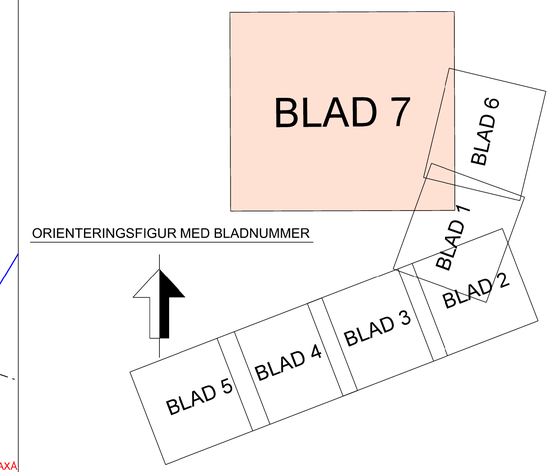

ORIENTERINGSFIGUR MED BLADNUMMER

TYP AV PLAN	JÄRNVÄGSPLAN		
ÄNDR. ÄNDRINGEN AVSER		SIGN	ÄNDR. DATUM
LEVERANTÖR: SWECO, Tel 08-695 60 00, www.sweco.se	AVDELNING	LEVERANS/ÄNDRINGS-PM	TEKNIKOMRÅDE: GEMENSAMT
	UPPDRAGSNUMMER: 30029046-001	KONSTRUKTIONSNUMMER	GRANSKNINGSSTATUS / SYFTE
TRAFIKVERKET	LAXÅ BANGÅRDSOMBYGGNAD MARKANSPRÅK		HANDLINGSTYP: FASTSTÄLLELSEHANDLING
			ANLÄGGNINGSTYP
SKAPAD AV: SWECO/SEVOWK			KILOMETER+METER: 229+700 - 230+927
GRANSKAD AV: SWECO/SESEPP	PLANKARTA		BANDEL: 511
			RITNINGSNUMMER PROJEKT: 8008-00-110
GODKÄND AV: SWECO/SENAEN	DATUM: 2024-10-11	SKALA: 1:2000	FORMAT: A1
RITNINGSNUMMER FÖRVALTNING	BLAD: 007	NÄSTA BLAD: 006	ÄNDR.

E:\ics_workingdir\244802\332327_19\8008-00-110_007.dgn 2024-10-23 15:24:49 SESTOAS715$