

KOORDINATSYSTEM

SYSTEM I PLAN SWEREF 99 17 15
SYSTEM I HÖJD RH2000

MARKANSPRÅK

- GRÄNS FÖR JÄRNVÄGSMARK/VÄGOMRÅDE
- AVGRÄNSNING MELLAN OLIKA TYPER AV MARKANSPRÅK
- J** NY JÄRNVÄGSMARK MED ÄGANDERÄTT
- Jsn** NY JÄRNVÄGSMARK MED SERVITUTSRÄTT (n = LÖPNUMMER ANGER ÄNDAMÅL)
- J, Vi** NY JÄRNVÄGSMARK MED ÄGANDERÄTT OCH VÄGOMRÅDE MED INSKRÄNKT VAGRÄTT (KOMMUNAL ALLMÄN VÄG)
- Tn** TILLFÄLLIG NYTTJÄNDERÄTT (n = LÖPNUMMER ANGER ÄNDAMÅL)
- V** NYTT OMRÅDE MED VAGRÄTT (KOMMUNAL ALLMÄN VÄG)
- Js1** SERVITUTSRÄTT FÖR SERVICEVÄG
- Js2** SERVITUTSRÄTT FÖR DIKE/TRUMMA
- T1A** TILLFÄLLIG NYTTJÄNDERÄTT FÖR ETABLERING, TILLFÄLLIGA UPPLAG OCH BYGGTRAFIK, 5 ÅR EFTER BYGGSTART
- T1B** TILLFÄLLIG NYTTJÄNDERÄTT FÖR ETABLERING, TILLFÄLLIGA UPPLAG OCH BYGGTRAFIK, 8 ÅR EFTER BYGGSTART
- T2** TILLFÄLLIG NYTTJÄNDERÄTT FÖR ARBETSOMRÅDE, 5 ÅR EFTER BYGGSTART

SKYDDSGÄRD ELLER FÖRSIKTIGHETSMÅTT

- MARKERING ELLER AVGRÄNSNING AV SKYDDSGÄRD/FÖRSIKTIGHETSMÅTT
- Sk1** ERBJUDNA FASTIGHETSÄNÄRA BULLERSKYDDSGÄRDER UTANFÖR JÄRNVÄGSMARK
- Sk2** TORRPASSAGE FÖR SMÄVILT
- Sk3** BULLERSKYDDSVALL


VERKSAMHETER/ÅTGÄRDER SOM UNDANTAS FRÅN FÖRBUD ENLIGT MILJÖBALKEN

- FÖRBUDEN I 7:15 (STRANDSKYDD) MB GÄLLER INTE BYGGANDE AV JÄRNVÄG
- FÖRBUDEN I 7:11 (BOTPYSKYDD) MB GÄLLER INTE BYGGANDE AV JÄRNVÄG
- FÖRBUDEN I 7:11 (BOTPYSKYDD) MB GÄLLER INTE BYGGANDE AV JÄRNVÄG FÖRBUDEN I 7:15 (STRANDSKYDD) MB GÄLLER INTE BYGGANDE AV JÄRNVÄG

SKYLDIGHETEN ATT GÖRA ANMÄLAN FÖR SAMRÅD ENLIGT 12:6 MB GÄLLER INTE FÖR DE VERKSAMHETER OCH ÅTGÄRDER SOM BEHOVS FÖR ATT BYGGA JÄRNVÄGEN OCH SOM FASTSTÄLLS OCH INGÅR I JÄRNVÄGSMARK ELLER OMRÅDE FÖR TILLFÄLLIG NYTTJÄNDERÄTT.

ÖVRIGA BETECKNINGAR PÅ PLANKARTAN

- NY JÄRNVÄG, SPÅRMITT, MED LÄNGDMÄTNINGSSTRECK OCH HÖJDSÄTTNING
- BULLERSKYDDSVALLS KRÖN MED HÖJDSÄTTNING
- STANGSEL REDDOVISAS I HUVUDSAKLIGT LÄGE
- PLANKORSNINGAR SOM STANGS JÄRNVÄG
- BYGGNAD SOM BLIR INLÖST
- FASTIGHETSGRÄNS
- TRAKTGRÄNS
- VÄGBANEKANTER SAMT SERVICEVÄGAR MED HÖJDSÄTTNING I VÄGMITT (JOHANNEVALSVÄGEN)
- INDRAGNING AV VÄG FRÅN ALLMÄNT UNDERHÅLL
- SERVITUT XXXXX-X-XXXXX BEFINTLIGT SERVITUT
- LEDN RÄTT XXXXX-X-XXXXX BEFINTLIG LEDNINGSRÄTT
- NÄS 271 FASTIGHETSBEDECKNING
- FASTIGHETSREDOVISNING UPPDATERAD 2018-04-06

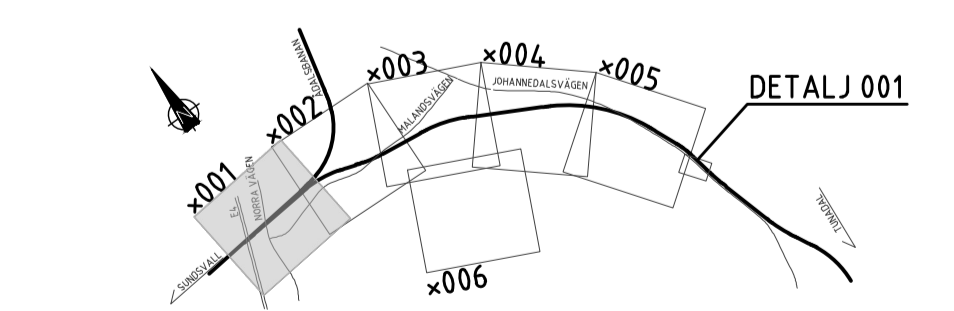

| | | | |
|---------------------------|--|----------------------|--------------------------------------|
| ÄNDR. ÄNDRINGEN AVSER | GODKÄND AV | | ÄNDR. DATUM |
| TYP AV PLAN | JÄRNVÄGSPLAN | | |
| LEVERANTÖR | AVDELNING | LEVERANS/ÄNDRINGS-PM | TEKNIKOMRÅDE |
| | UPPRÄSNINGSNUMMER 70722702 | KONSTRUKTIONSNUMMER | GRÄNSANSLAGSSTATUS/SYSTE |
| TRAFIKVERKET | JÄRNVÄGSPLAN MALAND INGÅR I PROJEKT "MALAND OCH TUNADALSSPÅRET" PLANKARTA | | HÄNDNINGSTYP FASTSTÄLLESEHANDLING |
| SKAPAD AV KREERA/JM | PROJEKTLEDARE ÅF/PT | SKALA 1:1000 | FORMÅT A1 |
| GODKÄND AV HÅKAN ÅBERG | DATUM 20191015 | FORMAT A1 | BLAD 001 |
| | | RTINGSNR FÖRVALTNING | NÄSTA BLAD 002 |
| | | | ÄNDR. ANDR. |