

KOORDINATSYSTEM

SYSTEM I PLAN: SWEREF 99 17 15
SYSTEM I HÖJD: RH2000

MARKANSPRÅK

- GRÄNS FÖR JÄRNVÄGSMARK/VÄGOMRÅDE
- AVGRÄNSNING MELLAN OLIKA TYPER AV MARKANSPRÅK
- J** NY JÄRNVÄGSMARK MED ÄGANDERÄTT
- Jsn** NY JÄRNVÄGSMARK MED SERVITUTSRÄTT (n = LÖPNUMMER ANGER ÄNDAMÅL)
- J, Vi** NY JÄRNVÄGSMARK MED ÄGANDERÄTT OCH VÄGOMRÅDE MED INSKRÄNKT VÄGRÄTT (KOMMUNAL ALLMÄN VÄG)
- Tn** TILFÄLLIG NYTTJÄNDERÄTT (n = LÖPNUMMER ANGER ÄNDAMÅL)
- V** NYTT OMRÅDE MED VÄGRÄTT (KOMMUNAL ALLMÄN VÄG)
- Js1** SERVITUTSRÄTT FÖR SERVICEVÄG
- Js2** SERVITUTSRÄTT FÖR DKE/TRUMMA
- T1A** TILFÄLLIG NYTTJÄNDERÄTT FÖR ETABLERING, TILFÄLLIGA UPPLAG OCH BYGGTRAFIK, 5 ÅR EFTER BYGGSTART
- T1B** TILFÄLLIG NYTTJÄNDERÄTT FÖR ETABLERING, TILFÄLLIGA UPPLAG OCH BYGGTRAFIK, 8 ÅR EFTER BYGGSTART
- T2** TILFÄLLIG NYTTJÄNDERÄTT FÖR ARBETSOMRÅDE, 5 ÅR EFTER BYGGSTART

SKYDDSGÄRD ELLER FÖRSIKTIGHETSMÅTT

- MARKERING ELLER AVGRÄNSNING AV SKYDDSGÄRD/FÖRSIKTIGHETSMÅTT
- Sk1** ERBJUDNA FASTIGHETSÄGARE BULLERSKYDDSGÄRDER UTANFÖR JÄRNVÄGSMARK
- Sk2** TORRPASSAGE FÖR SMÅVILT
- Sk3** BULLERSKYDDSVALL


VERKSAMHETER/ÅTGÄRDER SOM UNDANTAS FRÅN FÖRBUD ENLIGT MILJÖBALKEN

- FÖRBUDEN I 7:15 (STRANDSKYDD) MB GÄLLER INTE BYGGANDE AV JÄRNVÄG
- FÖRBUDEN I 7:11 (BIOTPSKYDD) MB GÄLLER INTE BYGGANDE AV JÄRNVÄG
- FÖRBUDEN I 7:11 (BIOTPSKYDD) MB GÄLLER INTE BYGGANDE AV JÄRNVÄG
FÖRBUDEN I 7:15 (STRANDSKYDD) MB GÄLLER INTE BYGGANDE AV JÄRNVÄG

SKYLDIGHETEN ATT GÖRA ANMÄLAN FÖR SAMRÅD ENLIGT 12:6 MB GÄLLER INTE FÖR DE VERKSAMHETER OCH ÅTGÄRDER SOM BEHOVS FÖR ATT BYGGA JÄRNVÄGEN OCH SOM FASTSTÄLLS OCH INGÅR I JÄRNVÄGSMARK ELLER OMRÅDE FÖR TILFÄLLIG NYTTJÄNDERÄTT.

ÖVRIGA BETECKNINGAR PÅ PLANKARTAN

- NY JÄRNVÄG, SPÅRMITT, MED LÄNGDMÄTNINGSSTRECK OCH HÖJDSÄTTNING
- BULLERSKYDDSVALLS KRÖN MED HÖJDSÄTTNING
- STANGSEL REDOVISAS I HUVUDSAKLIGT LÄGE
- PLANKÖRSNINGAR SOM STÄNGS (JÄRNVÄG)
- BYGGNAD SOM BLIR INLÖST
- FASTIGHETSGRÄNS
- TRAKTGRÄNS
- VÄGBANKEKANTER SAMT SERVICEVÄGAR MED HÖJDSÄTTNING I VÄGMITT (JOHANNEDALSVÄGEN)
- INDRAGNING AV VÄG FRÅN ALLMÄNT UNDERHÅLL
- SERVITUT XXXXX-X-XXXXX BEFINTLIGT SERVITUT
- LEDN RÄTT XXXXX-X-XXXXX BEFINTLIG LEDNINGSRÄTT
- NÄS 2:71 FASTIGHETSBEDECKNING

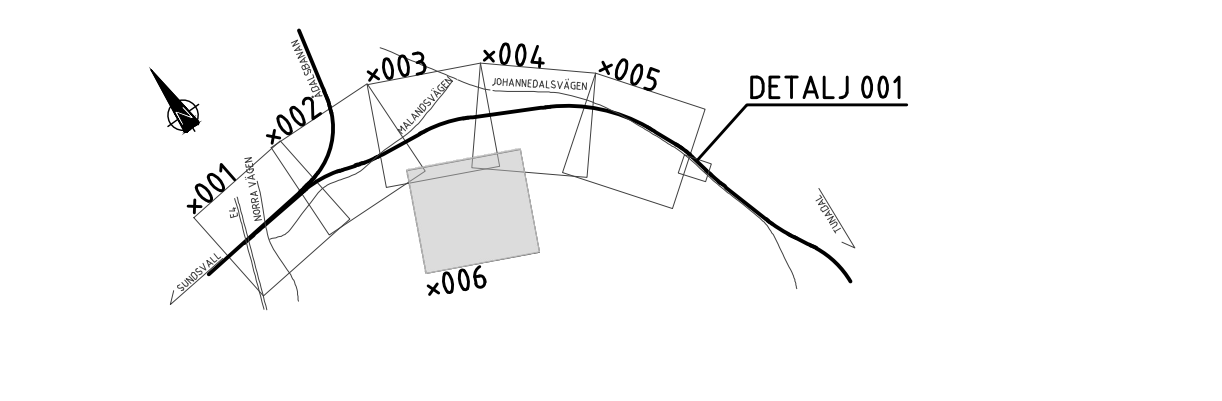

ÄNDR. / ÄNDRINGEN AVSER	GODKÄND AV		ÄNDR. DATUM
JÄRNVÄGSPLAN			
LEVERANTÖR	ÅVEJNING	LEVERANS/ÄNDRINGS-PM	TEKNIKOMRÅDE
	UPPDRAGSNUMMER 70722702	KONSTRUKTIONSNUMMER	GRANSKNINGSSTATUS/SYFTE
SKAPAD AV KREERA/JM	JÄRNVÄGSPLAN MALAND INGÅR I PROJEKT "MALAND OCH TUNADALSSPÅRET"		HANDLINGS- FASTSTÄLLESEHANDLING
FRISÄNDT AV ÅF/PT	PLANKARTA		ARLÄGGNINGSTYP
GODKÄND AV HÅKAN ÅBERG	DATUM 20190115	SKALA 1:1000	FORMAT A1
		FRISÄNDT FÖRVALTNING	BLAD 006
			NÄSTA BLAD -
			ANDR. -