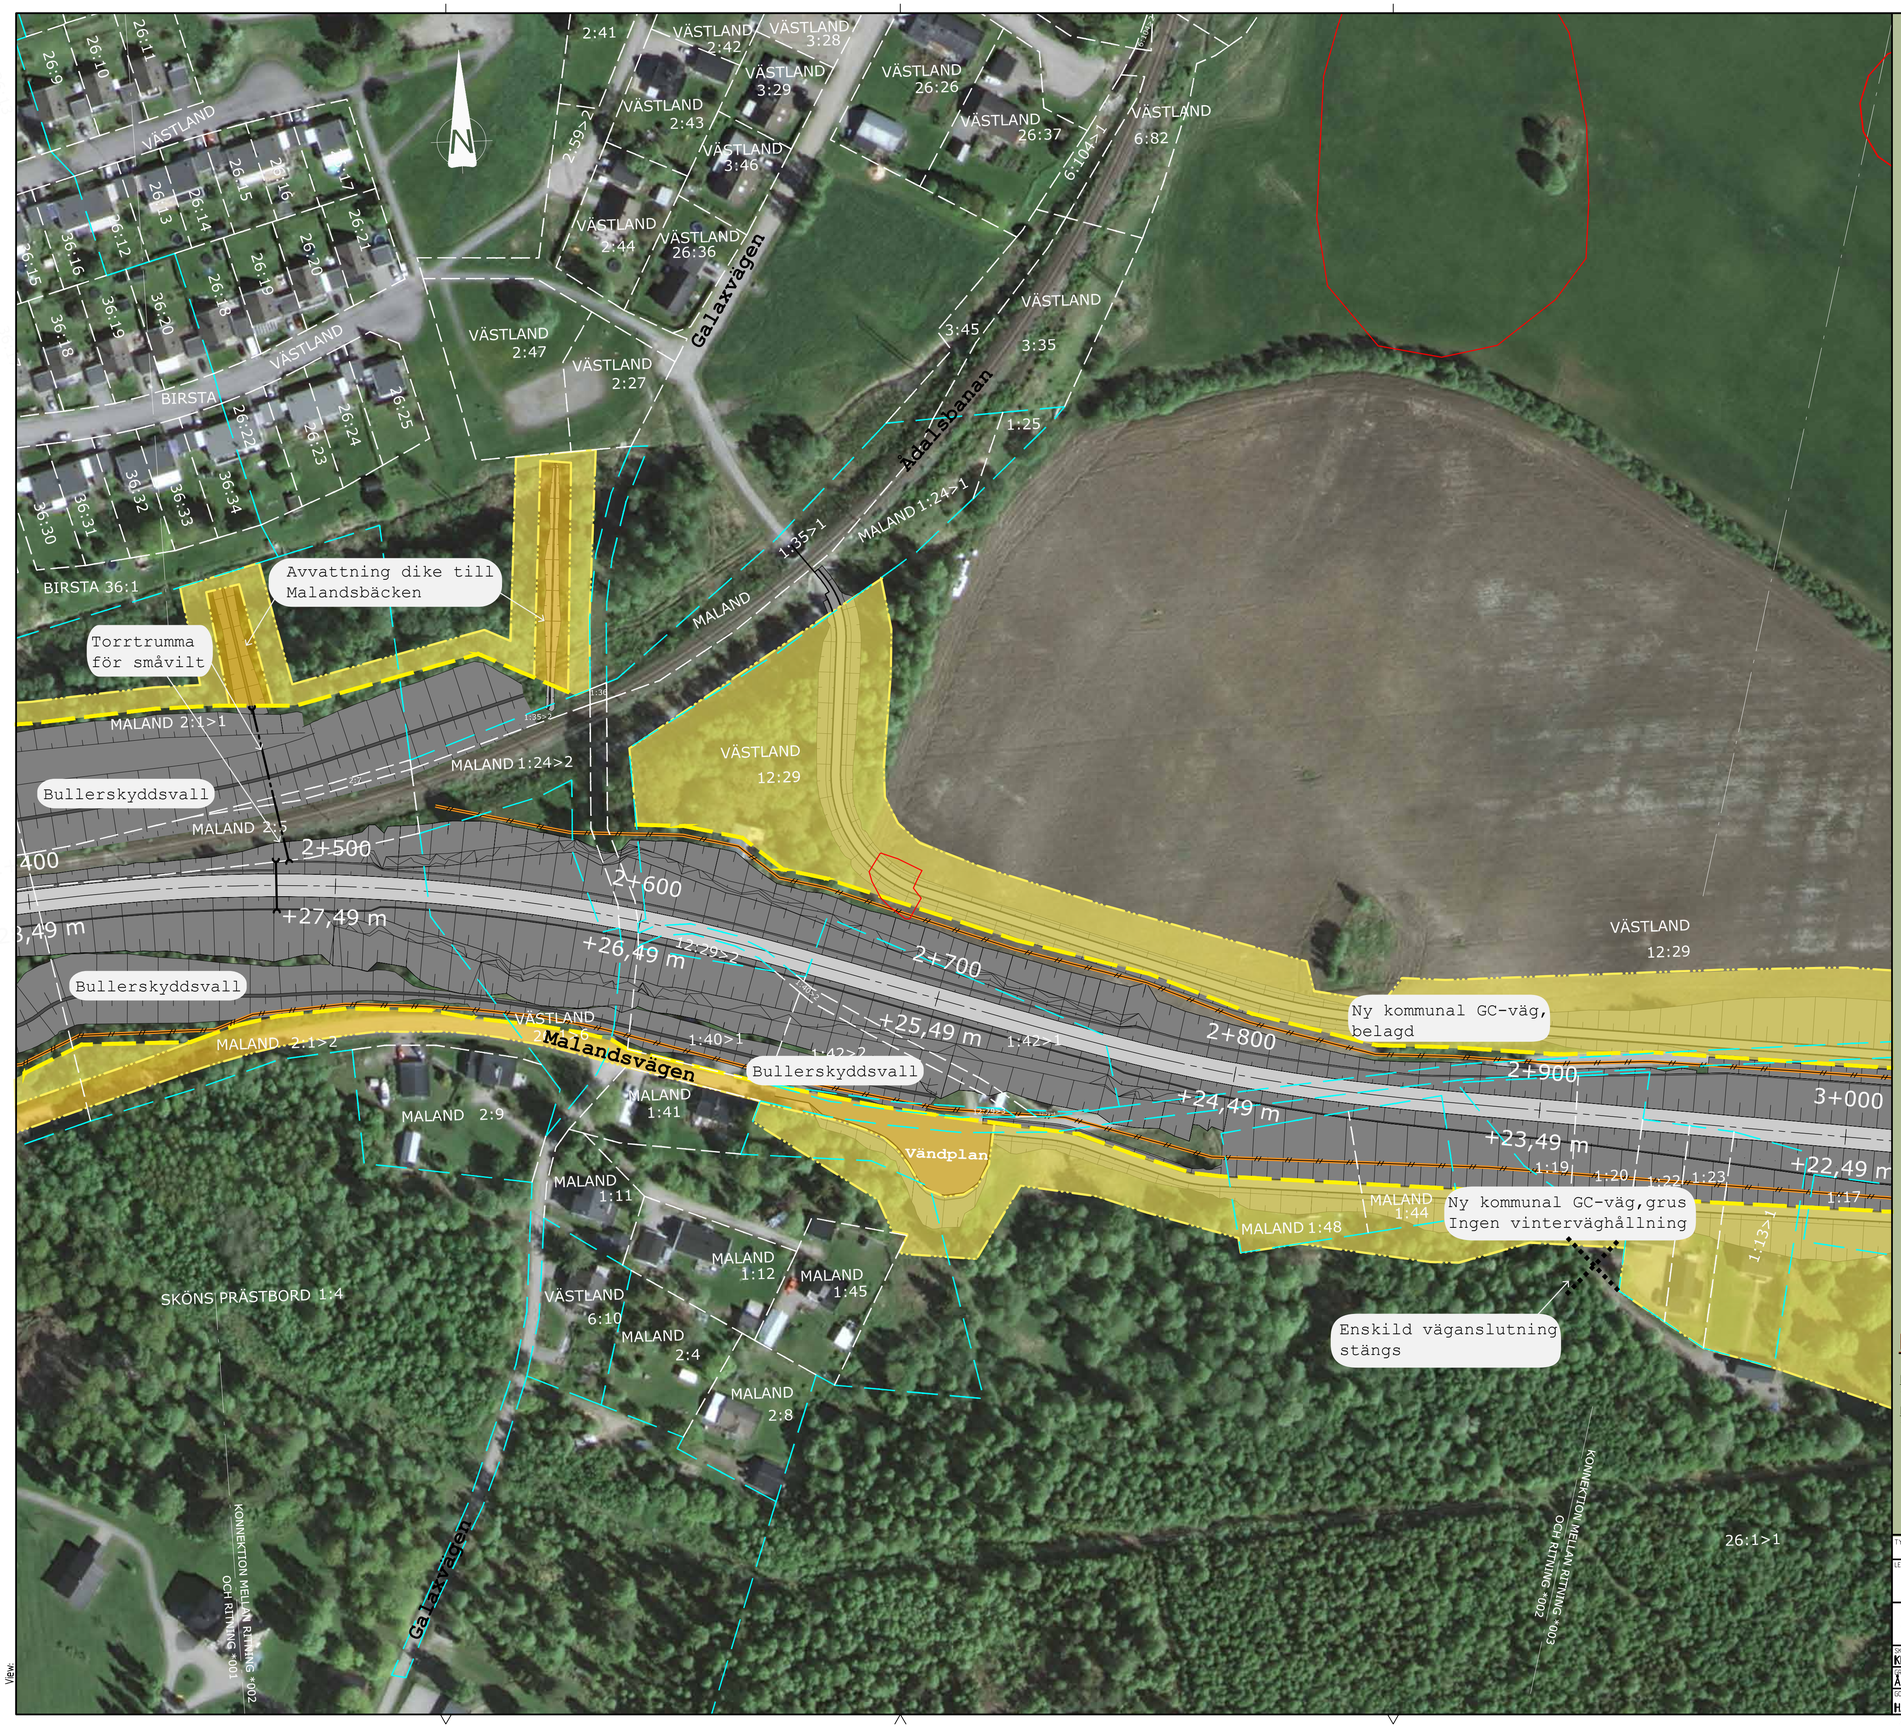

FÖRKLARINGAR

- TRAKTGRÄNS
- FASTIGHETSGRÄNS
- Y+YYY — SPÅRMITT MED LÄNGDMÄTNINGSANGIVELSE OCH +Y,YY — HÖJDSÄTTNING
- STÄNGSEL
- GRÄNS JÄRNVÄGSPLAN
- GRÄNS FÖR JÄRNVÄGSMARK
- SCA TUBEN (VATTENLEDNING)
- MÖJLIG VÄG FÖR BYGGTRAFIK
- NY STIG
- FORNLÄMNING
- TRUMMA
- NY/OMBYGGD BEFINTLIG JÄRNVÄG
- OMBYGGD BEFINTLIG KOMMUNAL ALLMÄN VÄG
- NY VÄG
- NY SLÄNT
- BULLERSKYDDSVALL
- ÖVRIGT OMRÅDE SOM TAS I ANSPRÅK
- BERG
- TILLFÄLLIG NYTTJANDERÄTT
- SERVITUT
- VÄGANSLUTNING TILL BEFINTLIG ALLMÄN VÄG STÄNGS GENOM SÄRSKILT BESLUT
- ENSKILD VÄGANSLUTNING STÄNGS
- PLANKORSNING JÄRNVÄG STÄNGS
- BEFINTLIG JÄRNVÄG RIVS

FASTIGHETSBETECKNINGAR ANGES MED SIFFROR PÅ DE ENSKILDA FASTIGHETERNA OCH TRAKTNAMN FÖR HELA TRAKTEN, ALLT I VIT SNEDSTÄLLD TEXT.

FASTIGHETSREDOVISNING UPPDATERAD 2018-04-06

HÄNVISNINGAR

KOORDINATSYSTEM
- SWEREF 99 17:15

HÖJDSYSTEM
- RH2000

TYP AV PLAN: JÄRNVÄGSPLAN			
LEVERANTÖR: www.afconsult.com	AVDELNING	LEVERANS/ÄNDRINGS-PM	TEKNIKOMRÅDE
	UPPDRAGSNUMMER: 70722702	KONSTRUKTIONSNUMMER	GRANSKNINGSSTATUS/SYFTE
TRAFIKVERKET	JÄRNVÄGSPLAN MALAND INGÅR I PROJEKT "MALAND OCH TUNADALSSPÅRET" ILLUSTRATIONSKARTA		HANDLINGSTYP: GRANSKNINGSHANDLING; ANLÄGGNINGSTYP
SKAPAD AV: KREERA/JM			KILOMETER-METER: - ; BANDEL: 231
GRANSKAD AV: ÅF/PT			RITNINGSNR PROJEKT: JP-MAL-01-160
GODKÄND AV: HÅKAN ÅBERG	DATUM: 20180915	SKALA: 1:1000	FORMAT: A1
RITNINGSNR FÖRVALTNING		BLAD: 002	NÄSTA BLAD: 003
ÄNDR.			