

KOORDINATSYSTEM

SYSTEM I PLAN SWEREF 99 17 15
SYSTEM I HÖJD RH2000

MARKANSPRÅK

- GRÄNS FÖR JÄRNVÄGSMARK/VÄGOMRÅDE
- AVGRÄNSNING MELLAN OLIKA TYPER AV MARKANSPRÅK
- J** NY JÄRNVÄGSMARK MED ÄGANDERÄTT
- Jsn** NY JÄRNVÄGSMARK MED SERVITUTSRÄTT (n = LÖPNUMMER ANGER ÄNDAMÅL)
- J.Vi** NY JÄRNVÄGSMARK MED ÄGANDERÄTT OCH VÄGOMRÅDE MED INSKRÄNKT VÄGRÄTT (KOMMUNAL ALLMÄN VÄG)
- Tn** TILLFALLIG NYTTJÄNDERÄTT (n = LÖPNUMMER ANGER ÄNDAMÅL)
- V** NYTT OMRÅDE MED VÄGRÄTT (KOMMUNAL ALLMÄN VÄG)
- Js1** SERVITUTSRÄTT FÖR SERVICEVÄG
- Js2** SERVITUTSRÄTT FÖR DIKE/TRUMMA
- T1A** TILLFALLIG NYTTJÄNDERÄTT FÖR ETABLERING, TILLFÄLLIGA UPPLAG OCH BYGGTRAFIK, 5 ÅR EFTER BYGGSTART
- T1B** TILLFALLIG NYTTJÄNDERÄTT FÖR ETABLERING, TILLFÄLLIGA UPPLAG OCH BYGGTRAFIK, 8 ÅR EFTER BYGGSTART
- T2** TILLFALLIG NYTTJÄNDERÄTT FÖR ARBETSOMRÅDE, 5 ÅR EFTER BYGGSTART

SKYDDÅTGÄRD ELLER FÖRSIKTIGHETSMÅTT

- Sk1** MARKERING ELLER AVGRÄNSNING AV SKYDDÅTGÄRD/FÖRSIKTIGHETSMÅTT ERBJUDNA FASTIGHETSÄNÄRA BULLERSKYDDÅTGÄRDER UTANFÖR JÄRNVÄGSMARK
- Sk2** TORRPASSAGE FÖR SMÅVILT
- Sk3** BULLERSKYDDSVALL

VERKSAMHETER/ÅTGÄRDER SOM UNDANTAS FRÅN FÖRBUD ENLIGT MILJÖBALKEN


- FÖRBUDEN I 7:15 (STRANDSKYDD) MB GÄLLER INTE BYGGANDE AV JÄRNVÄG
- FÖRBUDEN I 7:11 (BIOTIPSKYDD) MB GÄLLER INTE BYGGANDE AV JÄRNVÄG
- FÖRBUDEN I 7:15 (STRANDSKYDD) MB GÄLLER INTE BYGGANDE AV JÄRNVÄG

SKYDDIGHETEN ATT GÖRA ANMÄLAN FÖR SAMRÄD ENLIGT 12:6 MB GÄLLER INTE FÖR DE VERKSAMHETER OCH ÅTGÄRDER SOM BEHOVS FÖR ATT BYGGA JÄRNVÄG OCH SOM FASTSTÄLLS OCH INGÅR I JÄRNVÄGSMARK ELLER OMRÅDE FÖR TILLFÄLLIG NYTTJÄNDERÄTT.

ÖVRIGA BETECKNINGAR PÅ PLANKARTAN

- Y+YYY** NY JÄRNVÄG, SPÄRRMITT, MED LÄNGDMÄTNINGSSTRECK OCH HÖJDSÄTTNING
- +Y,YY m** BULLERSKYDDSVALLS KRÖN MED HÖJDSÄTTNING
- +Y,YY m** STANGSEL REDDOVIS I HUVUDSÄKLIKT LÄGE
- X** PLANKÖRSNINGAR SOM STÄNGS (JÄRNVÄG)
- X** BYGGNAD SOM BLIR INLÖST
- - - - -** FASTIGHETSGRÄNS
- - - - -** TRAKTGRÄNS
- +Y,YY m** VÄGBANEKANTER SAMT SERVICEVÄGAR MED HÖJDSÄTTNING I VÄGMITT (JOHANNEDALSVÄGEN)
- INDRAGNING AV VÄG FRÅN ALLMÄNT UNDERHÅLL
- SERVITUT XXXXX-X-XXXXX** BEFINTLIGT SERVITUT
- LEDN RÄTT XXXXX-X-XXXXX** BEFINTLIG LEDNINGSRÄTT
- NÄS 271** FASTIGHETSBEDECKNING

FASTIGHETSREDOVISNING UPPDATERAD 2018-04-06

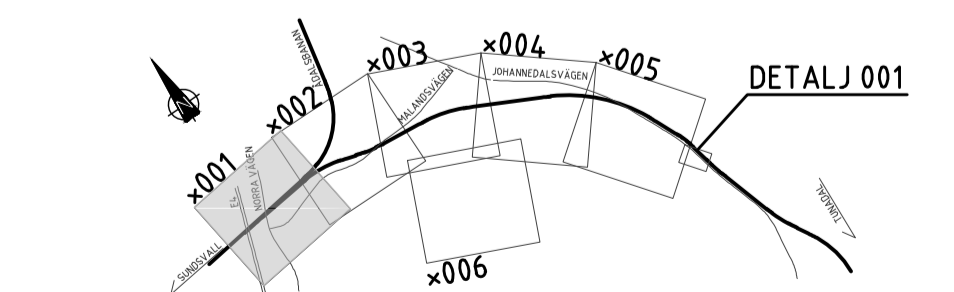

TYP AV PLAN			
JÄRNVÄGSPLAN			
LEVERANTÖR	AVDELNING	LEVERANS/ÄNDRINGS-PM	TEKNIKOMRÅDE
	UPPDRAGSNUMMER 70722702	KONSTRUKTIONSNUMMER	GRÄNSKÄNNINGSSTATUS/SYFTE
TRAFIKVERKET	JÄRNVÄGSPLAN MALAND INGÅR I PROJEKT "MALAND OCH TUNADALSSPÅRET" PLANKARTA		HANDREGERING GRÄNSKÄNNINGSHANDLING FÖRLAGSINGENSTYP
SKAPAD AV KREERA/JM	PROJEKTERAD AV ÅF/PT	SKALA 1:1000	BLAD 001
GRÄND AV HÅKAN ÅBERG	DATUM 20180915	FÖRMAT A1	BLAD 002
		RTINGSNR FÖRVALTNING	ANDR.
			001 002