

KOORDINATSYSTEM

SYSTEM I PLAN: SWEREF 99 17 15
 SYSTEM I HÖJD: RH2000

MARKANSPRÅK

- GRÄNS FÖR JÄRNVÄGSMARK/VÄGOMRÅDE
- AVGRÄNSNING MELLAN OLIKA TYPER AV MARKANSPRÅK
- J** NY JÄRNVÄGSMARK MED ÄGANDERÄTT
- Jsn** NY JÄRNVÄGSMARK MED SERVITUTSRÄTT (n = LÖPNUMMER ANGER ÄNDAMÅL)
- J, Vi** NY JÄRNVÄGSMARK MED ÄGANDERÄTT OCH VÄGOMRÅDE MED INSKRÄNKT VÄGTRAFIK (KOMMUNAL ALLMÄN VÄG)
- Tn** TILLFALLIG NYTTJÄNDERÄTT (n = LÖPNUMMER ANGER ÄNDAMÅL)
- V** NYTT OMRÅDE MED VÄGRÄTT (KOMMUNAL ALLMÄN VÄG)
- Js1** SERVITUTSRÄTT FÖR SERVICEVÄG
- Js2** SERVITUTSRÄTT FÖR DIKE/TRUMMA
- T1A** TILLFALLIG NYTTJÄNDERÄTT FÖR ETABLERING, TILLFÄLLIGA UPPLAG OCH BYGGTRAFIK, 5 ÅR EFTER BYGGSTART
- T1B** TILLFALLIG NYTTJÄNDERÄTT FÖR ETABLERING, TILLFÄLLIGA UPPLAG OCH BYGGTRAFIK, 8 ÅR EFTER BYGGSTART
- T2** TILLFALLIG NYTTJÄNDERÄTT FÖR ARBETSOMRÅDE, 5 ÅR EFTER BYGGSTART

SKYDDSGÄRD ELLER FÖRSIKTIGHETSMÅTT

- MARKERING ELLER AVGRÄNSNING AV SKYDDSGÄRD/FÖRSIKTIGHETSMÅTT
- Sk1** ERBJUDNA FASTIGHETSÄNÄRA BULLERSKYDDSGÄRDER UTANFÖR JÄRNVÄGSMARK
- Sk2** TORRPASSAGE FÖR SMÅVILT
- Sk3** BULLERSKYDDSVALL

VERKSAMHETER/ÅTGÄRDER SOM UNDTAS FRÅN FÖRBUD ENLIGT MILJÖBALKEN


- FÖRBUDEN I 7:15 (STRANDSKYDD) MB GÄLLER INTE BYGGANDE AV JÄRNVÄG
- FÖRBUDEN I 7:11 (BIOTYPSKYDD) MB GÄLLER INTE BYGGANDE AV JÄRNVÄG
- FÖRBUDEN I 7:11 (BIOTYPSKYDD) MB GÄLLER INTE BYGGANDE AV JÄRNVÄG
 FÖRBUDEN I 7:15 (STRANDSKYDD) MB GÄLLER INTE BYGGANDE AV JÄRNVÄG

SKYDLIGHETEN ATT GÖRA ANMÄLAN FÖR SAMRÅD ENLIGT 12:6 MB GÄLLER INTE FÖR DE VERKSAMHETER OCH ÅTGÄRDER SOM BEHOVS FÖR ATT BYGGA JÄRNVÄGEN OCH SOM FASTSTÄLLS OCH INGÅR I JÄRNVÄGSMARK ELLER OMRÅDE FÖR TILLFÄLLIG NYTTJÄNDERÄTT.

ÖVRIGA BETECKNINGAR PÅ PLANKARTAN

- NY JÄRNVÄG, SPÅRMITT, MED LÄNGDMÄTNINGSSTRECK OCH HÖJDSÄTTNING
- BULLERSKYDDSVALLS KRÖN MED HÖJDSÄTTNING
- STANGSEL REDDOVIS I HUVUDSAKLIGT LÄGE
- PLANKÖRSNINGAR SOM STÄNGS (JÄRNVÄG)
- BYGGNAD SOM BLIR INLÖST
- FASTIGHETSGRÄNS
- TRAKTGRÄNS
- VÄGBANOKANTER SAMT SERVICEVÄGAR MED HÖJDSÄTTNING I VÄGMITT (JOHANNEDALSVÄGEN)
- INDRAGNING AV VÄG FRÅN ALLMÄNT UNDERHÅLL
- SERVICITUT XXXXX-X-XXXXX BEFINTLIGT SERVICITUT
- LEDN RÄTT XXXXX-X-XXXXX BEFINTLIG LEDNINGSRÄTT
- NÄS 271 FASTIGHETSBETECKNING

FASTIGHETSREDOVISNING UPPDATERAD 2018-04-06

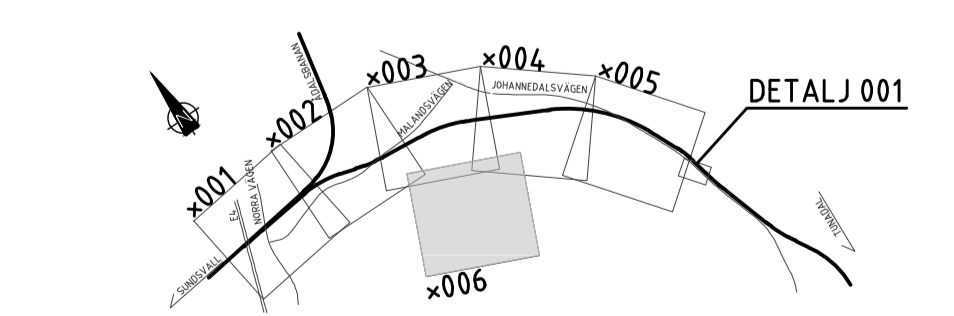

TYP AV PLAN			
LEVERANTÖR		TEKNIKOMRÅDE	
AVEVLING 70722702		LEVERANS/ÄNDRINGS-PM KONSTRUKTIONSLINJE	
SKAPAD AV KREERA/JM		GRANSKNINGSSTATUS/SYFTE GRANSKNINGSHANDLING	
FÖRBEREDAV ÅF/PT		MILJÖREVISNING 231	
GÖRANAV HÅKAN ÅBERG		FÖRNINGSPROJEKT JP-MAL-01-110	
DATUM 20180915	SKALA 1:1000	FÖRHÅLL A1	RITNINGSR FÖRVALTNING BLAD 006
		NÄSTA BLAD -	ANDR. -