


TECKENFÖRKLARING

- GRÄNS FÖR VÄGOMRÅDE
- TRAKTGRÄNS
- FASTIGHETSGRÄNS
- TRAKTNAMN
- FASTIGHETS BETECKNING
- NY VÄG, VÄGBANEKANTER, MED LÄNGDMÄTNING OCH HÖJDSÄTTNING
- KANTSTÖD
- SLÄNTER
- VÄGANSLUTNING TILL BEFINTLIG ALLMÄN VÄG SOM STÅNGS GENOM SÄRSKILT BESLUT
- ANSLUTNING SOM HÖJDJUSTERAS I BEFINTLIG LÄGE MOT GC-VÄG
- BUSSHÅLLPLATS
- FÖRSLAG NY DAGVATTENLEDNING
- FÖRSLAG NY PERKOLATIONSBRUNN
- FÖRSLAG NY TILLSYNSBRUNN
- FÖRSLAG NY RÄNNSTENSBRUNN
- FÖRSLAG NY TRUMMA
- BEFINTLIGT LÖVTRÄD/BARRTRÄD

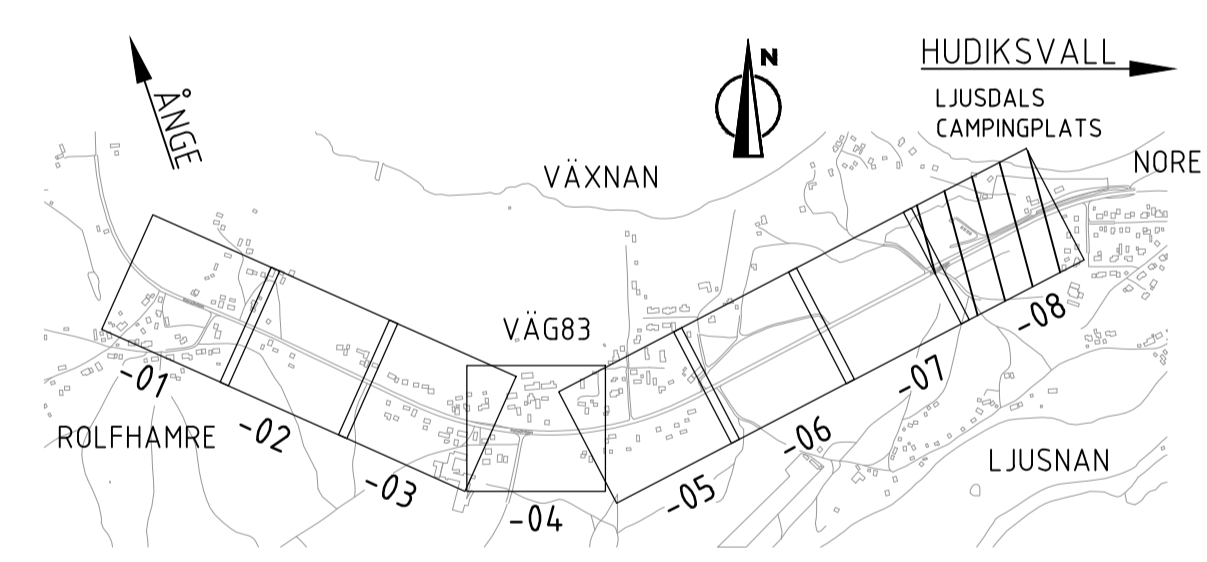

TYP AV PLAN VÄGPLAN	
GRANSKNINGSSTATUS / SYFTE	
HANDLINGSTYP SAMRÅDSHANDLING	
DATUM 2021-05-28	LEVERANS / ÄNDRINGS-PM
OBJEKT VÄG 83 ROLFHAMRE-NORE GC-VÄG	
DELOMRÅDE / BANDEL 1 ROLFHAMRE-NORE	
ANLÄGGNINGSDDEL 01 GC-VÄG	
OBJEKTNUMMER / KM 167671	KONSTRUKTIONNUMMER
BESTÄLLARE TRAFIKVERKET	LEVERANTÖR Lektu
SKAPAD AV O. OTTERHAG	UPPRAGSNUMMER 15200004
GRANSKAD AV J. THURESSON	ÄNDRINGS-PM 15
RITNINGSTYP PLANRITNING	
TEKNIKOMRÅDE / INNEHÅLL T VÄGUTFORMNING OCH TRAFIK	
BESKRIVNING ILLUSTRATIONSPLAN VÄG 83, STRÄCKAN ROLFHAMRE-NORE	
SEKTION 1/740-1/976	
SKALA 1:500	FÖRVALTNINGSNUMMER A1
RITNINGNUMMER 1 01 T 05 08	BLAD NÄSTA BLAD BET