

KOORDINATSYSTEM  
PLANSYSTEM: SWEREF 99 16 30  
HÖJDSYSTEM: RH 2000  
FASTIGHETSKARTA  
INHÄMTAD 2021-04-19

### TECKENFÖRKLARING

#### MARKANSPRÅK


- GRÄNS FÖR VÄGOMRÅDE
- AVGRÄNSNING MELLAN OLIKA TYPER AV MARKANSPRÅK
- V1** NYTT VÄGOMRÅDE MED VÄGRÄTT
- V2** NYTT VÄGOMRÅDE MED VÄGRÄTT INOM DETALJPLAN DÄR KOMMUN ÄR HUVUDMAN FÖR ALLMÄNNA PLATSER
- T1** TILLFÄLLIG NYTTJÄNDERÄTT FÖR BYGGVÄGAR, SCHAKTARBETE OCH MASSUPPLAG. GÄLLER FRÅN BYGGSTART, DOCK LÄNGST TILL OCH MED 1 MÅNAD EFTER SLUTBESIKTNING.
- T2** TILLFÄLLIG NYTTJÄNDERÄTT FÖR HÖJJUSTERING AV ANSLUTNINGAR. GÄLLER FRÅN BYGGSTART, DOCK LÄNGST TILL OCH MED 1 MÅNAD EFTER SLUTBESIKTNING.
- T3** TILLFÄLLIG NYTTJÄNDERÄTT FÖR ETABLERINGSYTA, MASSUPPLAG OCH MATERIALUPPLAG. GÄLLER FRÅN BYGGSTART, DOCK LÄNGST TILL OCH MED 1 MÅNAD EFTER SLUTBESIKTNING.
- T4** TILLFÄLLIG NYTTJÄNDERÄTT FÖR BYGGVÄG, AVEN ÖPPEN FÖR ANNAN TRAFIK. FÅR EJ BLOCKERAS. GÄLLER FRÅN BYGGSTART, DOCK LÄNGST TILL OCH MED 1 MÅNAD EFTER SLUTBESIKTNING.

#### ÖVRIGA BETECKNINGAR PÅ PLANKARTAN

- 0/200 NY VÄG, VÄGBANEKANTER, MED LÄNGDMÄTNING OCH HÖJDSÄTTNING
- 0.0 m TRAKTGRÄNS
- NORE FASTIGHETSGRÄNS
- 12:34 TRAKTNAMN
- BYGGNAD FASTIGHETSBECKENING

#### ANVISNINGAR

- TYPSEKTION 1 ENLIGT RITNING 101T0401 GÄLLER MELLAN INTERVALL 0/000-0/420 OCH 0/610-1/710
- TYPSEKTION 2 ENLIGT RITNING 101T0401 GÄLLER MELLAN INTERVALL 0/420-0/610 OCH 1/710-1/976

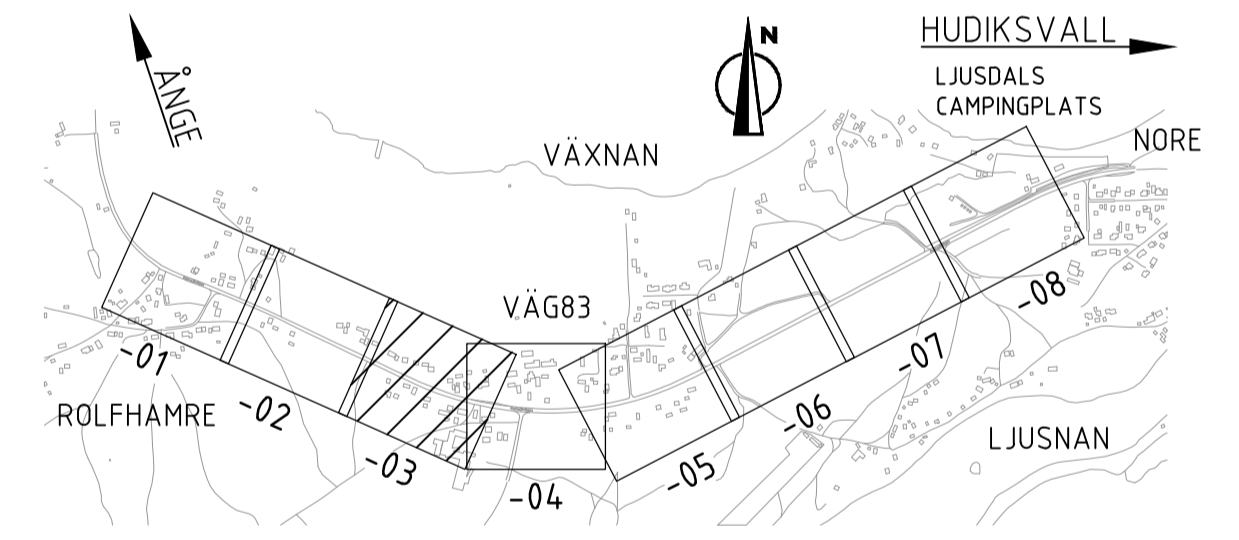

<b>VÄGPLAN</b>	
GRANSKNINGSSTATUS / SYFTE	
<b>SAMRÅDSHANDLING</b>	
DATUM 2021-05-28	LEVERANS / ÄNDRINGS-PM
OBJEKT <b>VÄG 83 ROLFHAMRE-NORE GC-VÄG</b>	
DELOMRÅDE / BANDEL <b>1 ROLFHAMRE-NORE</b>	
ANLÄGGNINGSDDEL <b>01 GC-VÄG</b>	
OBJEKTNUMMER / KM 167671	KONSTRUKTIONSNUMMER
BESTÄLLARE <b>TRAFIKVERKET</b>	LEVERANTÖR <b>Lektu</b>
SKAPAD AV <b>O. OTTERHAG</b>	UPPDRAGSNUMMER 15200004
GODKÄND AV <b>J. THURESSON</b>	AVDELNING 15
RITNINGSTYP <b>PLANRITNING</b>	
TEKNIKOMRÅDE / INNEHÅLL <b>T VÄGUTFORMNING OCH TRAFIK</b>	
BESKRIVNING <b>PLANKARTA VÄG 83, STRÄCKAN ROLFHAMRE-NORE</b>	
SEKTION 0/380-0/650	
SKALA 1:500	FÖRVALTNINGSNUMMER A1
RITNINGSNUMMER 1 01 T 02 03	BLAD NÄSTA BLAD BET



ÅR: 2021-05-27  
TID: 11:06  
NAMN: O. OTTERHAG  
PROJEKT: 15200004  
OBJEKT: VÄG 83 ROLFHAMRE-NORE GC-VÄG  
SEKTION: 0/380-0/650  
BLAD: 1 01 T 02 03

