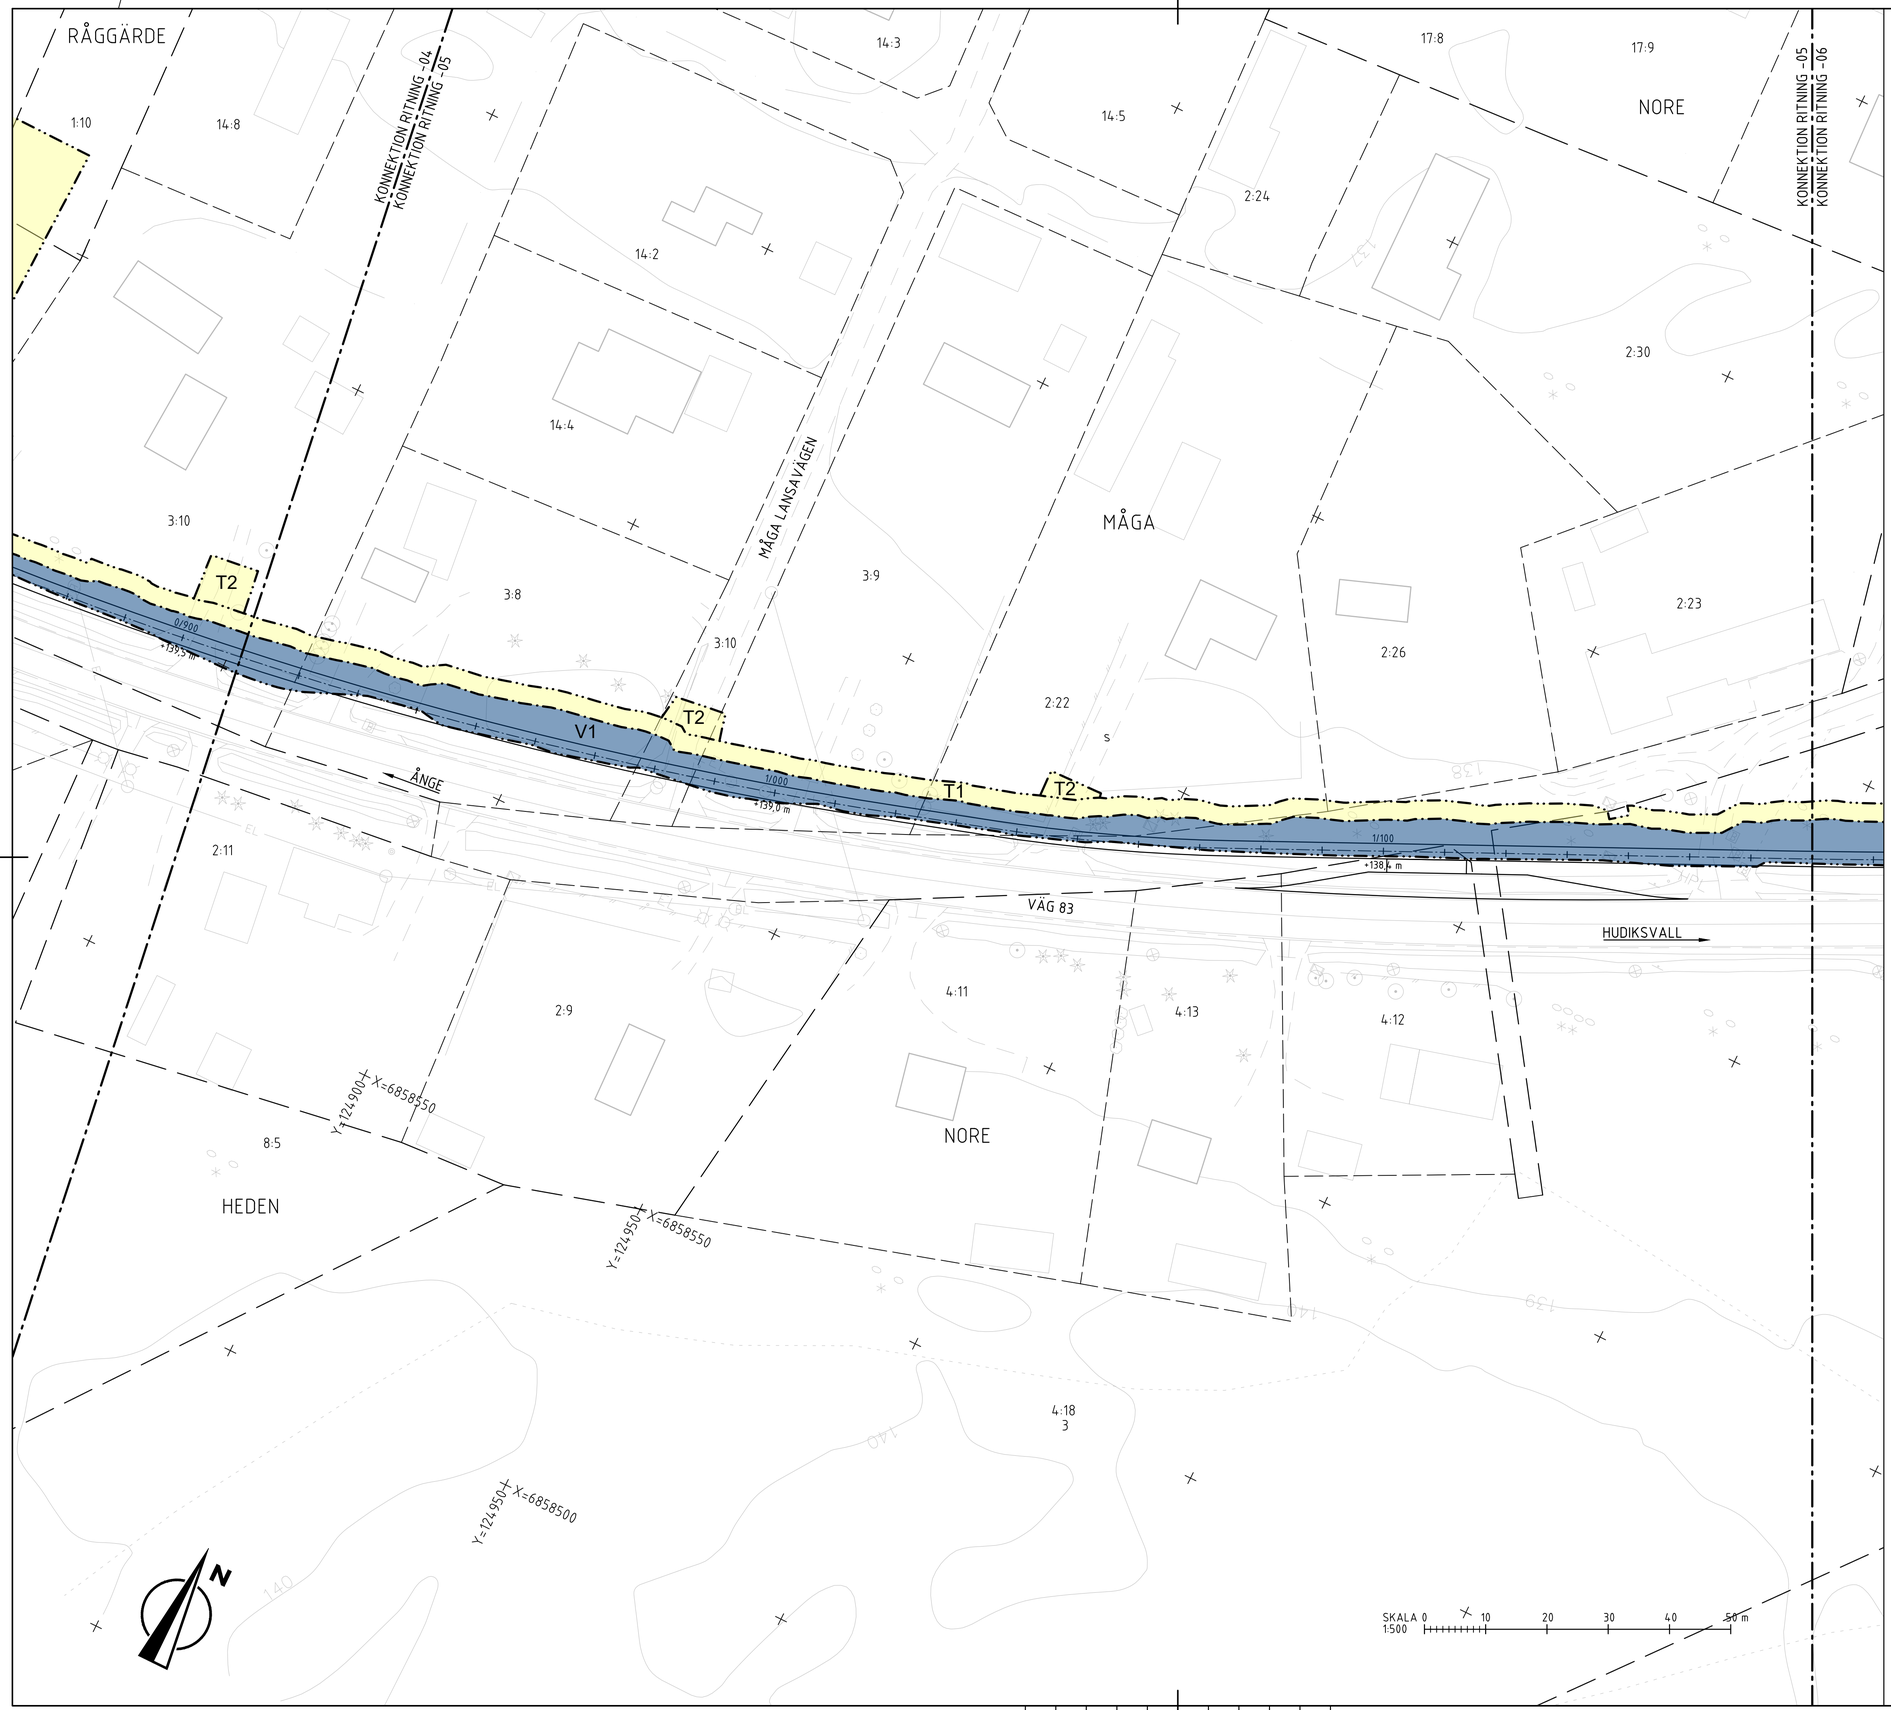

KOORDINATSYSTEM
PLANSYSTEM: SWEREF 99 16 30
HÖJDSYSTEM: RH 2000
FASTIGHETSKARTA
INHÄMTAD 2021-04-19

TECKENFÖRKLARING

MARKANSPRÅK

- GRÄNS FÖR VÄGOMRÅDE
- AVGRÄNSNING MELLAN OLIKA TYPER AV MARKANSPRÅK
- V1 — NYTT VÄGOMRÅDE MED VÄGRÄTT
- V2 — NYTT VÄGOMRÅDE MED VÄGRÄTT INOM DETALJPLAN DÄR KOMMUN ÄR HUVUDMAN FÖR ALLMÄNNA PLATSER
- T1 — TILLFÄLLIG NYTTJANDERÄTT FÖR BYGGVÄGAR, SCHAKTARBETE OCH MASSUPPLAG. GÄLLER FRÅN BYGGSTART, DOCK LÄNGST TILL OCH MED 1 MÅNAD EFTER SLUTBESIKTNING.
- T2 — TILLFÄLLIG NYTTJANDERÄTT FÖR HÖJDJUSTERING AV ANSLUTNINGAR. GÄLLER FRÅN BYGGSTART, DOCK LÄNGST TILL OCH MED 1 MÅNAD EFTER SLUTBESIKTNING.
- T3 — TILLFÄLLIG NYTTJANDERÄTT FÖR ETABLERINGSYTA, MASSUPPLAG OCH MATERIALUPPLAG. GÄLLER FRÅN BYGGSTART, DOCK LÄNGST TILL OCH MED 1 MÅNAD EFTER SLUTBESIKTNING.
- T4 — TILLFÄLLIG NYTTJANDERÄTT FÖR BYGGVÄG, ÄVEN ÖPPEN FÖR ANNAN TRAFIK. FÅR EJ BLOCKERAS. GÄLLER FRÅN BYGGSTART, DOCK LÄNGST TILL OCH MED 1 MÅNAD EFTER SLUTBESIKTNING.

ÖVRIGA BETECKNINGAR PÅ PLANKARTAN

- 0/000 / 0.0 m — NY VÄG, VÄGBANEKANTER, MED LÄNGDMÄTNING OCH HÖJDSÄTTNING
- TRAKTGRÄNS
- FASTIGHETSGRÄNS
- NORE — TRAKTNAMN
- 12:34 — FASTIGHETSBETECKNING
- BYGGNAD

ANVISNINGAR

TYPSEKTION 1 ENLIGT RITNING 101T0401 GÄLLER MELLAN INTERVALL 0/000-0/420 OCH 0/610-1/710
TYPSEKTION 2 ENLIGT RITNING 101T0401 GÄLLER MELLAN INTERVALL 0/420-0/610 OCH 1/710-1/976

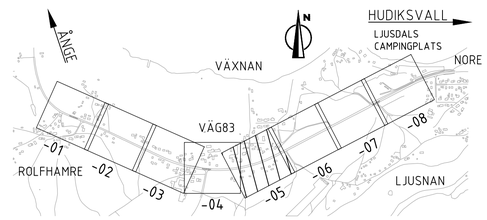

TYP AV PLAN	VÄGPLAN
GRANSKNINGSSTATUS / SYFTE	
HANDLINGSTYP	SAMRÅDSHANDLING
DATUM: 2021-05-28	LEVERANS / ÄNDRINGS-PM:
OBJEKT: VÄG 83 ROLFHAMRE-NORE GC-VÄG	
DELOMRÅDE / BANDEL: 1 ROLFHAMRE-NORE	
ANLÄGGNINGSDEL: 01 GC-VÄG	
OBJEKTNUMMER / KM: 167671	KONSTRUKTIONSNUMMER:
BESTÄLLARE: TRAFIKVERKET	LEVERANTÖR: Lektus
SKAPAD AV: O. OTTERHAG	UPPDRAGSNUMMER: 15200004
GODKÄND AV: J. THURESSON	AVDELNING: 15
RITNINGSTYP: PLANRITNING	
TEKNIKOMRÅDE / INNEHÅLL: T VÄGUTFORMNING OCH TRAFIK	
BESKRIVNING: PLANKARTA VÄG 83, STRÄCKAN ROLFHAMRE-NORE SEKTION 0/910-1/170	
SKALA: 1:500	FORMAT: A1
RITNINGSNUMMER: 1 01 T 02 05	BLAD / NÄSTA BLAD / BET

PLO: 2021-06-02 11:31 U:\SB_SDL\15200004 - GC-VÄG ROLFHAMRE-NORE\02_CAD\1_VP\TRITIDEF\101T0205.DWG OSCAR MANSSON

XREF
MODELL\X0009701 2021-05-27 1127
MODELL\X0009501 2021-05-27 1126
MODELL\X0009301 2021-05-27 1141
MODELL\1510202 2021-05-27 1140
MODELL\X0009602 2021-05-27 1130
MODELL\X0009501 2021-05-27 1121
MODELL\X0009503 2021-05-27 1122