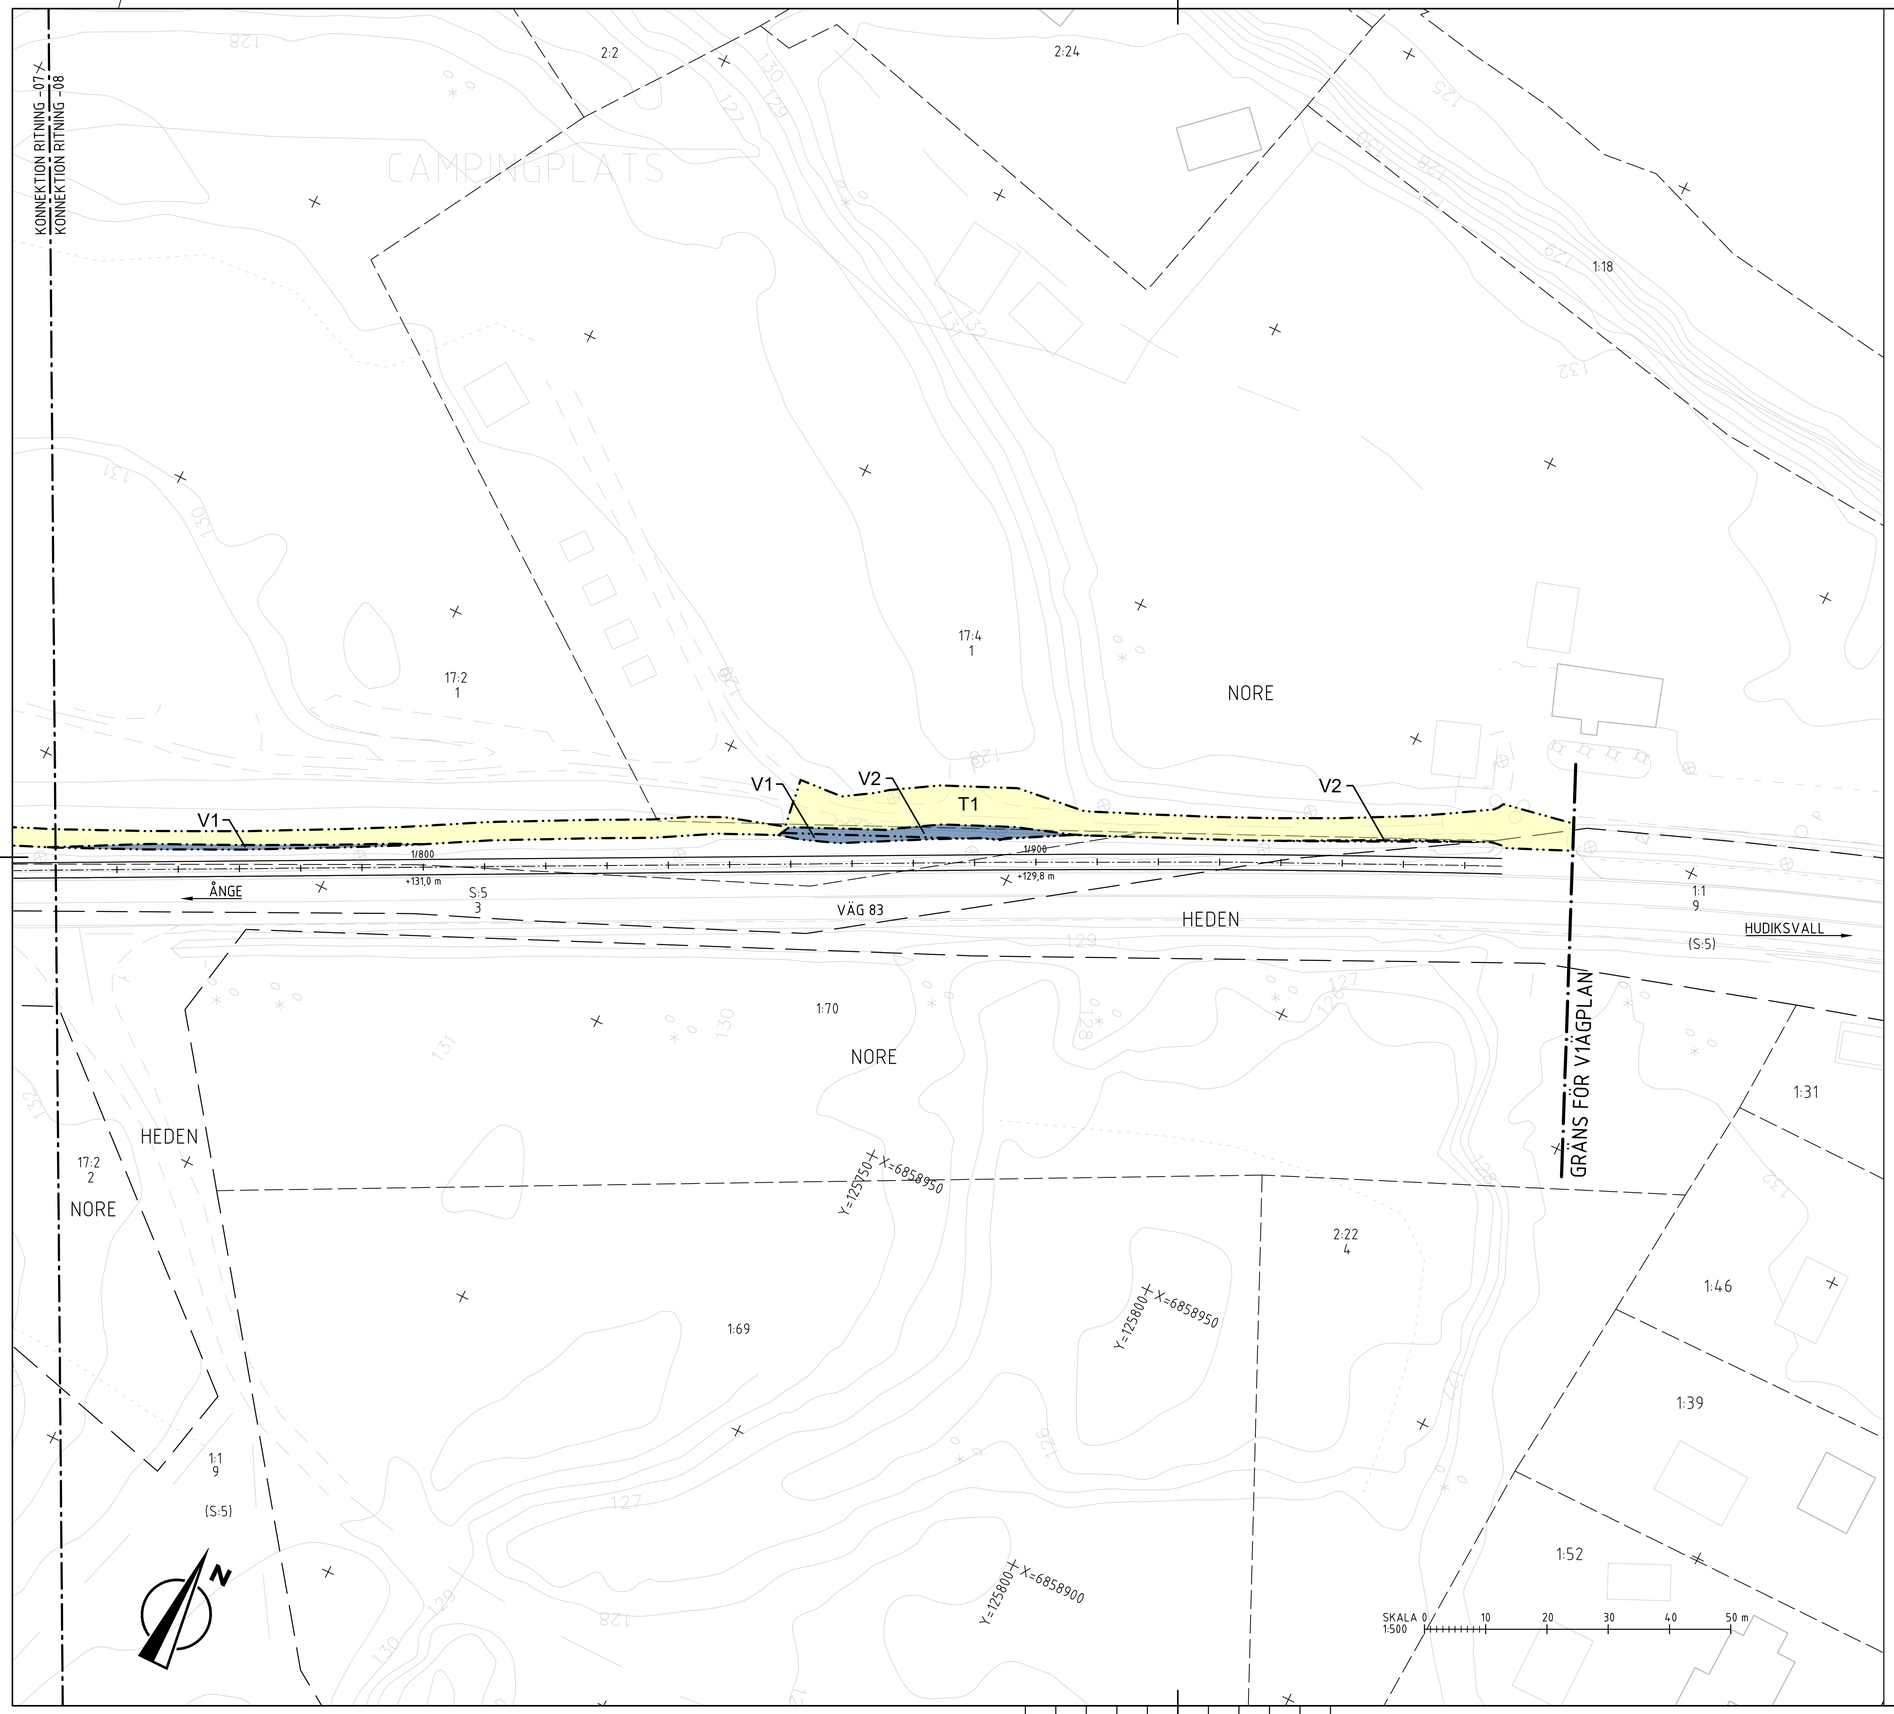

KOORDINATSYSTEM
PLANSYSTEM: SWEREF 99 16 30
HÖJDSYSTEM: RH 2000
FASTIGHETSKARTA
INHÄMTAD 2021-04-19

TECKENFÖRKLARING

MARKANSPRÅK

- GRÄNS FÖR VÄGOMRÅDE
- AVGRÄNSNING MELLAN OLIKA TYPER AV MARKANSPRÅK
- V1 — NYTT VÄGOMRÅDE MED VÄGRÄTT
- V2 — NYTT VÄGOMRÅDE MED VÄGRÄTT INOM DETALJPLAN DÄR KOMMUN ÄR HUVUDMAN FÖR ALLMÄNNA PLATSER
- T1 — TILLFÄLLIG NYTTJANDERÄTT FÖR BYGGVÄGAR, SCHAKTARBETE OCH MASSUPPLAG. GÄLLER FRÅN BYGGSTART, DOCK LÄNGST TILL OCH MED 1 MÅNAD EFTER SLUTBESIKTNING.
- T2 — TILLFÄLLIG NYTTJANDERÄTT FÖR HÖJDJUSTERING AV ANSLUTNINGAR. GÄLLER FRÅN BYGGSTART, DOCK LÄNGST TILL OCH MED 1 MÅNAD EFTER SLUTBESIKTNING.
- T3 — TILLFÄLLIG NYTTJANDERÄTT FÖR ETABLERINGSYTA, MASSUPPLAG OCH MATERIALUPPLAG. GÄLLER FRÅN BYGGSTART, DOCK LÄNGST TILL OCH MED 1 MÅNAD EFTER SLUTBESIKTNING.
- T4 — TILLFÄLLIG NYTTJANDERÄTT FÖR BYGGVÄG, ÄVEN ÖPPEN FÖR ANNAN TRAFIK. FÅR EJ BLOCKERAS. GÄLLER FRÅN BYGGSTART, DOCK LÄNGST TILL OCH MED 1 MÅNAD EFTER SLUTBESIKTNING.

ÖVRIGA BETECKNINGAR PÅ PLANKARTAN

- 0/000 / 0,0 m — NY VÄG, VÄGBANEKANTER, MED LÄNGDMÄTNING OCH HÖJDSÄTTNING
- TRAKTGRÄNS
- FASTIGHETSGRÄNS
- NORE — TRAKTNAMN
- 12:34 — FASTIGHETSBETECKNING
- BYGGNAD

ANVISNINGAR

TYPSEKTION 1 ENLIGT RITNING 101T0401 GÄLLER MELLAN INTERVALL 0/000-0/420 OCH 0/610-1/710
TYPSEKTION 2 ENLIGT RITNING 101T0401 GÄLLER MELLAN INTERVALL 0/420-0/610 OCH 1/710-1/976

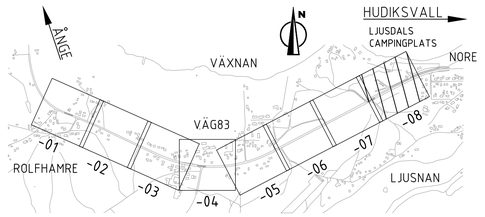

TYP AV PLAN	VÄGPLAN
GRANSKNINGSSTATUS / SYFTE	
HANDLINGSTYP	SAMRÅDSHANDLING
DATUM	2021-05-28
LEVERANS / ÄNDRINGS-PM	
OBJEKT	VÄG 83 ROLFHAMRE-NORE GC-VÄG
DELOMRÅDE / BANDEL	1 ROLFHAMRE-NORE
ANLÄGGNINGSDEL	01 GC-VÄG
OBJEKTNUMMER / KM	167671
KONSTRUKTIONSNUMMER	
BESTÄLLARE	TRAFIKVERKET
LEVERANTÖR	Lektus
SKAPAD AV	O. OTTERHAG
UPPDRAGSNUMMER	15200004
GODKÄND AV	J. THURESSON
AVDELNING	15
RITNINGSTYP	PLANRITNING
TEKNIKOMRÅDE / INNEHÅLL	T VÄGUTFORMNING OCH TRAFIK
BESKRIVNING	PLANKARTA VÄG 83, STRÄCKAN ROLFHAMRE-NORE SEKTION 1/740-1/976
SKALA	1:500
FORMAT	A1
FÖRVALTNINGSNUMMER	
RITNINGSNUMMER	1 01 T 02 08
BLAD	
NÄSTA BLAD	
BET	

PLO: 2021-06-02 11:32 U:\SB_SDL\15200004 - GC-VÄG ROLFHAMRE-NORE\02_CAD\1_VP\T\RITDEF\101T0208.DWG OSCAR MÅNSSON