Bilaga 2

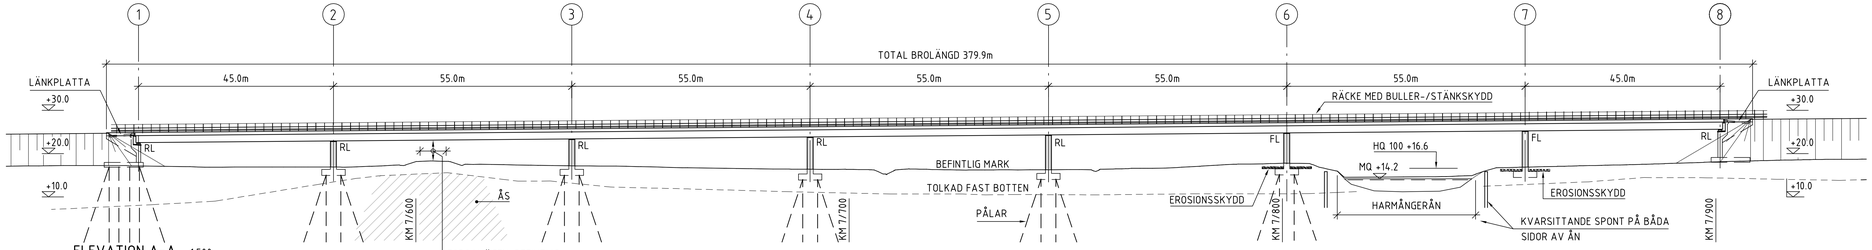

ELEVATION A-A 1:500

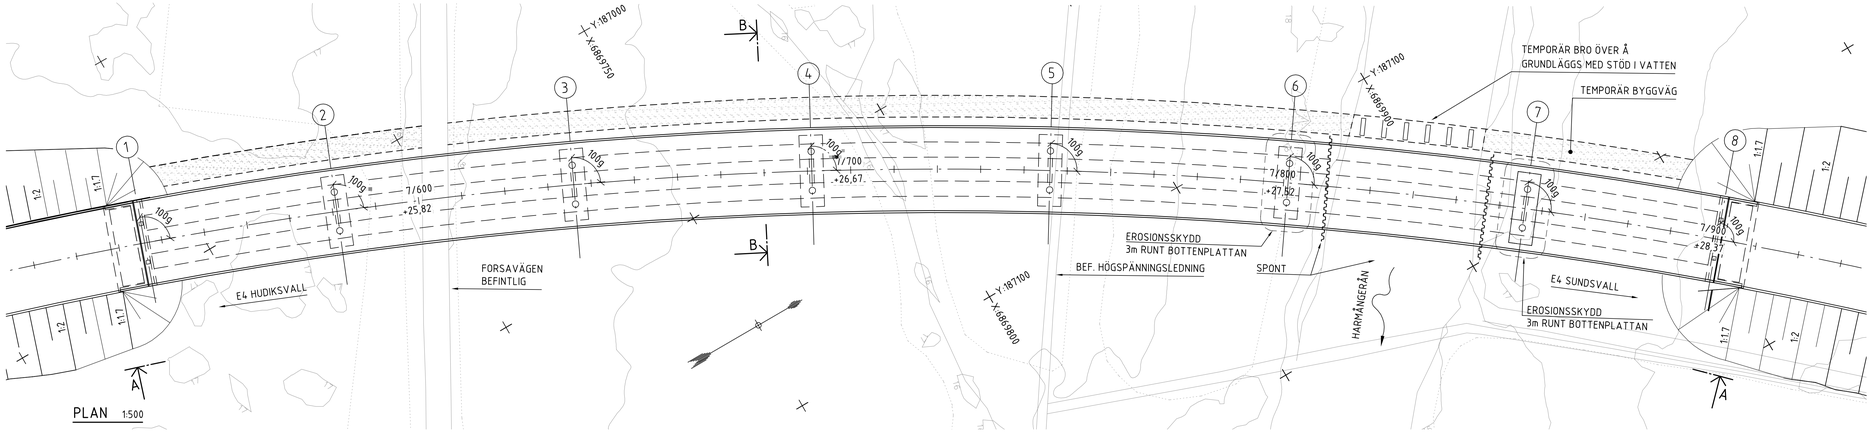

PLAN 1:500

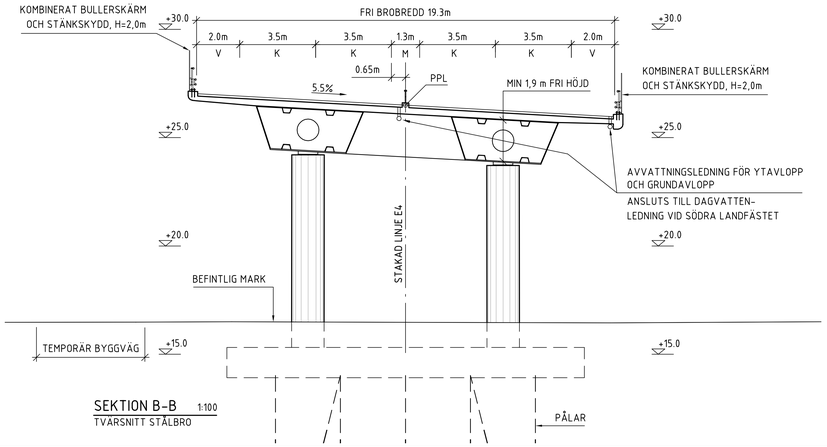

SEKTION B-B 1:100
TVARSNITT STÅLBRO

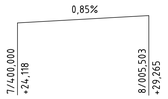

PROFILDATA E4

SEKTION	X	Y	ANM.
6/781.591	6868901.521	187017.121	R 1000
7/984.628	6870013.126	187229.925	
8/085.134	6870081.379	187303.687	A=317

PLANDATA E4

ALLMÄNNA ANVISNINGAR

BRON DIMENSIONERAS ENLIGT TDOK 2016:0204
KRAV BROBYGGANDE.

ARBETE UTFÖRS ENLIGT AMA ANLÄGGNING 17.

PLANSYSTEM: SWEREF 99 16 30
HÖJDSYSTEM: RH 2000

FÖRKLARING

EROSIONSSKYDD

SKALA 1:500
0 5 10 20 50
METER

TYP AV PLAN	VÄGPLAN
GRANSKNINGSSTATUS / SYFTE	FÖR GRANSKNING
HANDLINGSTYP	GRANSKNINGSHANDLING
DATUM 2021-06-21	LEVERANS / ÄNDRINGS-PM
OBJEKT	VÄG E4 KONGBERGET-GNARP
DELOMRÅDE / BANDEL	3 NORDANÅ
ANLÄGGNINGSDEL	41
OBJEKTNUMMER / KM 83155191	KONSTRUKTIONSNUMMER
BESTÄLLARE	TRAFIKVERKET
LEVERANTÖR	RAMBOLL
ÄNDRAD AV D.AHO	UPPDRAGSNUMMER 1320017421
GODKÄND AV C CARLSSON	AVDELNING SHB
RITNINGSTYP	PLAN, VY, SEKTION
TEKNIKOMRÅDE / INNEHÅLL	BYGGNADSVERK
BESKRIVNING	BRO 341 BRO E4 HARMÅNGERDALEN ALTERNATIV STÅL
SKALA 1:500	FORMAT A1
FÖRVALTNINGSNUMMER	
RITNINGSNUMMER 3 41 K 20 10	BLAD / NÄSTA BLAD / BIT

Fil: O:\Sdl1\Sbv\2015\13200174 21\3_Teknik\V\Ritar\341K2010.dwg
Plottad: 21 08 24 13:51