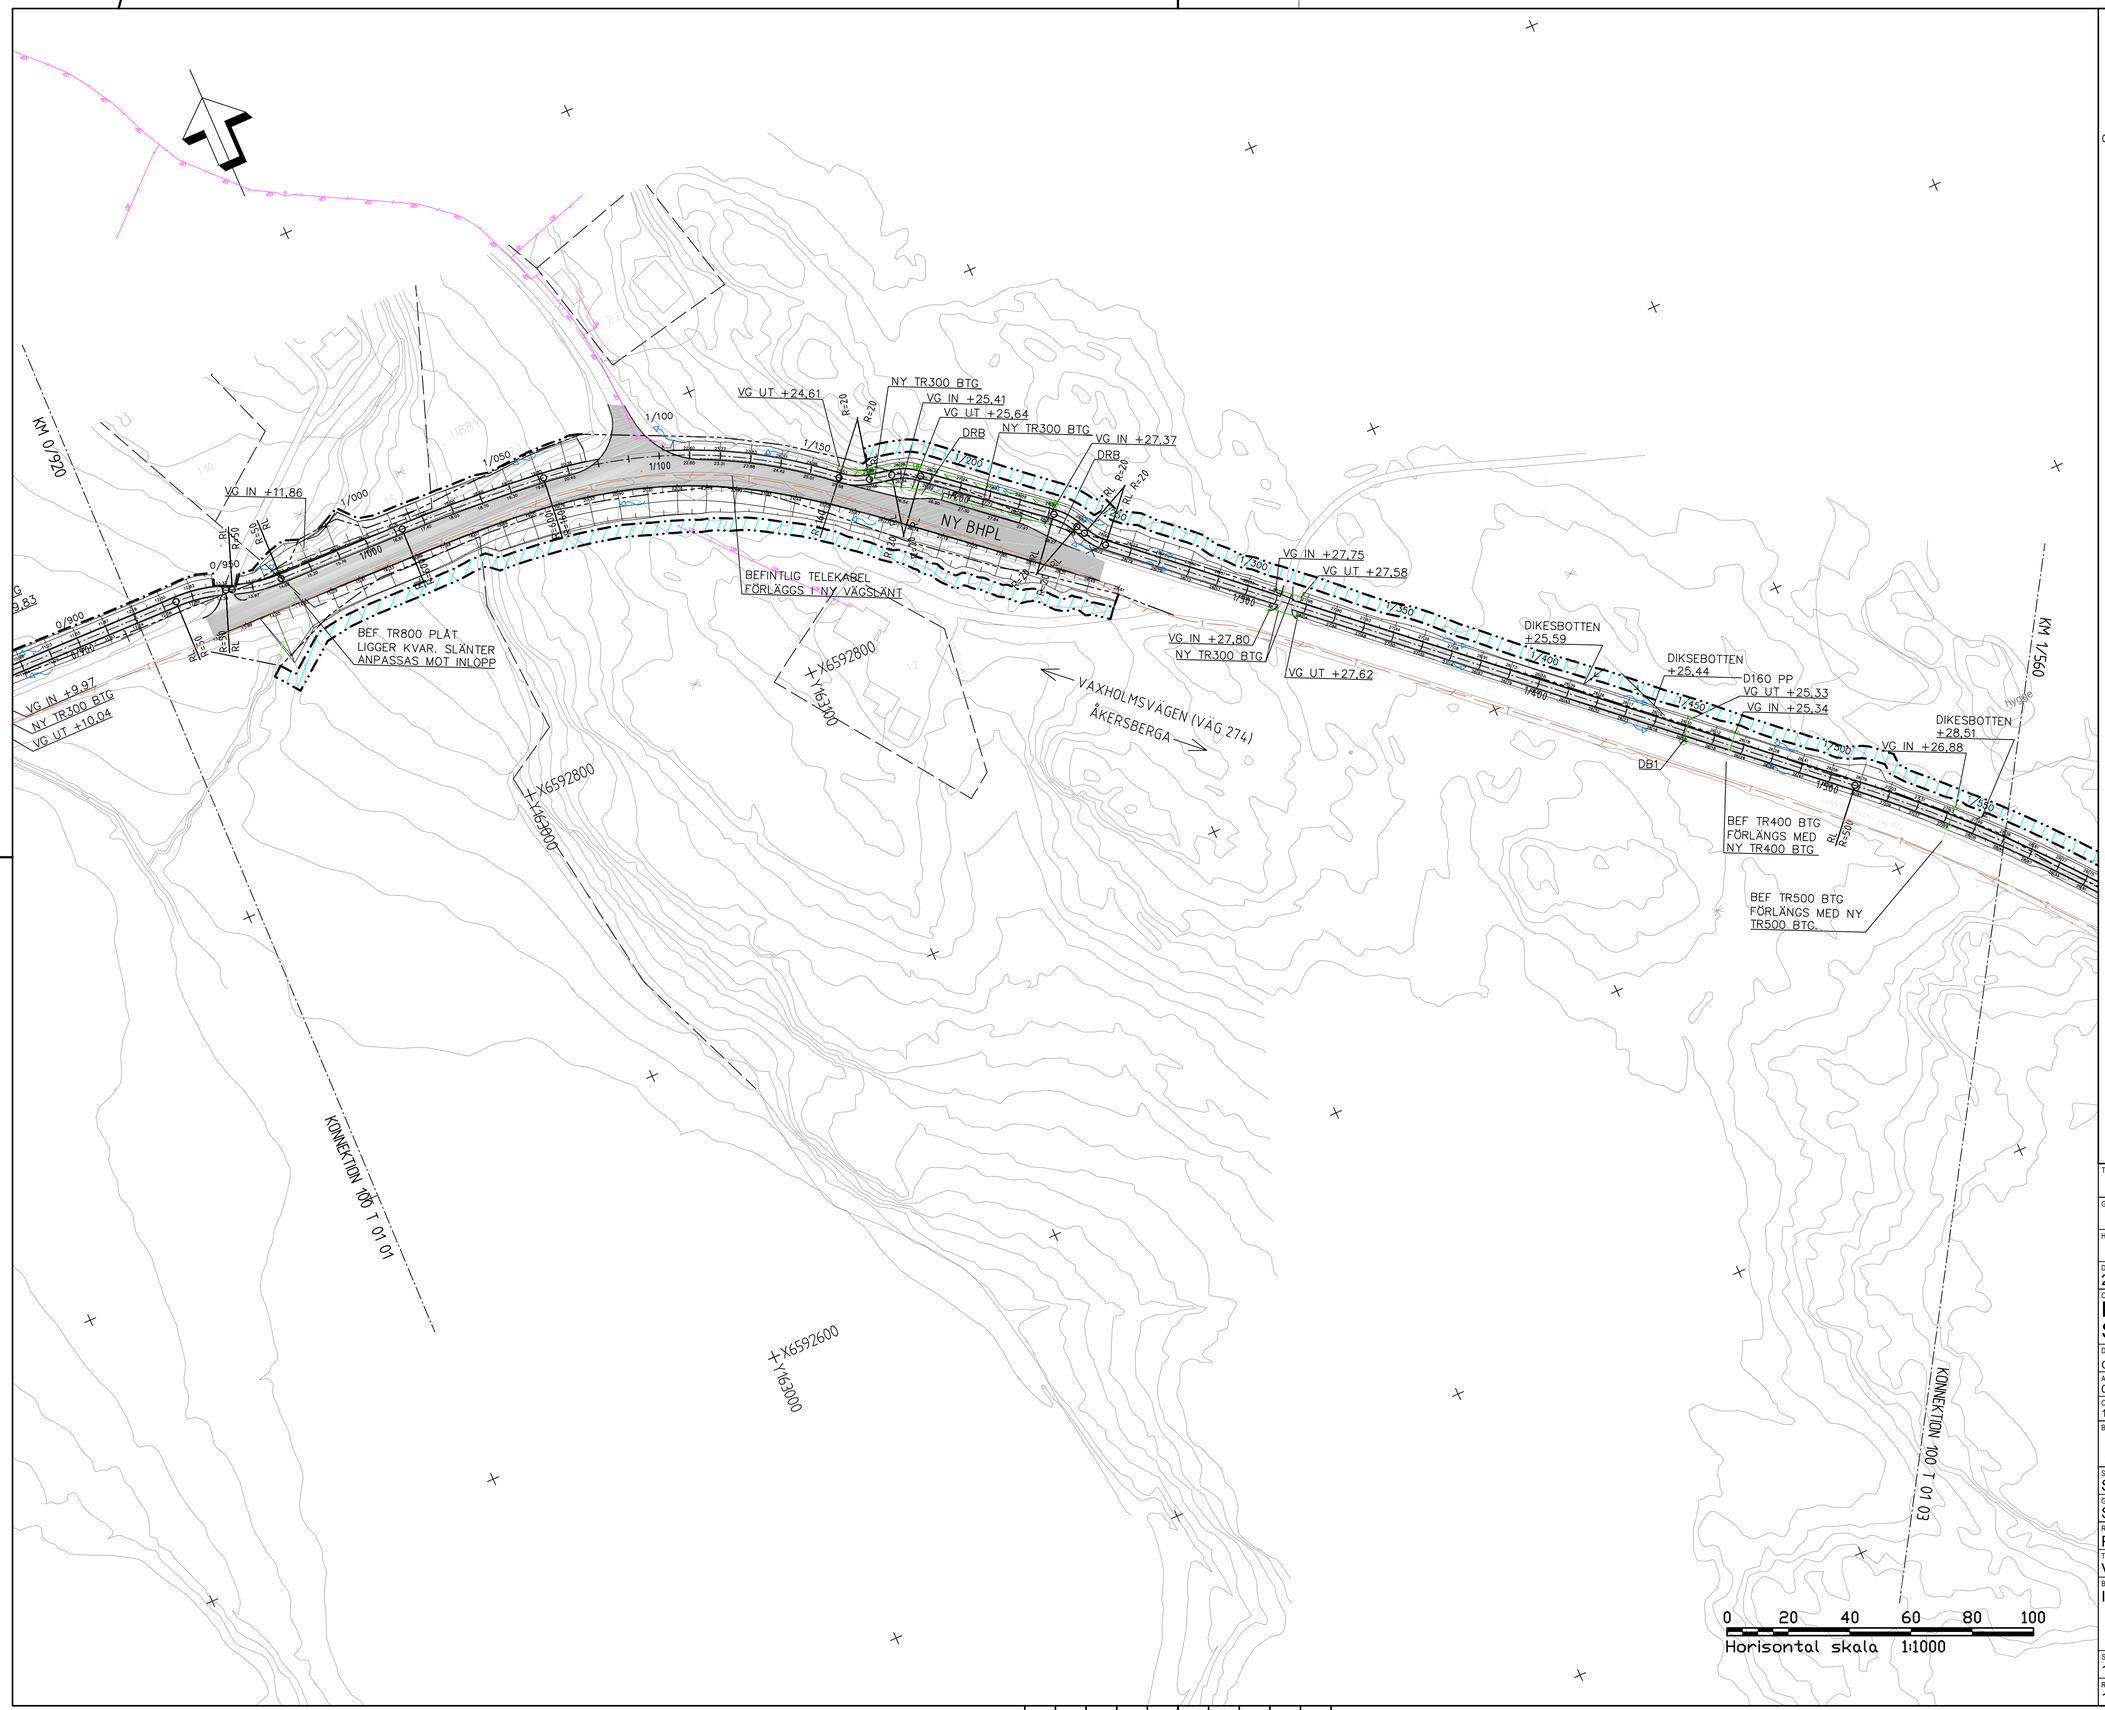

KOORDINATSYSTEM

PLAN: SWEREFF 99 18 00

HÖJD: RH 2000

TECKENFÖRKLARING

- STAKAD LINJE MED KM SEKTION
- NY VÄGKANT
- NYTT KANTSTÖD
- NYTT VÄGOMRÅDE MED VÄGRÄTT
- NYTT VÄGOMRÅDE MED INSKRÄNKT VÄGRÄTT (Vi1)
- TILLFÄLLIG NYTTJANDERÄTT
- BEF. VÄGOMRÅDE
- BEF. FASTIGHETSGRÄNS
- FORNLÄMNINGS-OMRÅDE
- NYTT VÄGRÄCKE
- NYTT GÅNGBANERÄCKE
- NY SLÄNT
- ASFALTSYTA GC-VÄG
- ASFALTSYTA VÄG
- BEF. HÖJD
- NY HÖJD

AVVATTNING

- NY TRUMMA
- NY DRÄNLEDNING
- NY TRYCKLEDNING, DAGVATTEN
- DB1 NY DAGVATTENBRUNN MED KUPOLSIL
- DB2 NY DAGVATTENBRUNN MED GALLER
- DTB NY TILLSYNSBRUNN
- DRB NY DRÄNBRUNN
- NY PUMPSTATION, DAGVATTEN
- LEDNING/TRUMMA, FLYTTAS ELLER RIVS
- FLÖDESRIKTNING I DIKE

BEF. LEDNINGAR

- BEF. TELEKABEL, SKANOVA
- BEF. LÅGSPÄNNINGS-LEDNING, EON
- BEF. TRUMMA

TYP AV PLAN

VÄGPLAN

GRANSKNINGSSTATUS / SYFTE

FÖR GRANSKNING

HANDLINGSTYP

SAMRÅDSHANDLING

DATUM	LEVERANS / ÄNDRINGS-PM
2018-05-30	

OBJEKT

KULLA VÄGSKÄL/ SVINNINGEVÄGEN

DELOMRÅDE / BANDEL

GC-VÄG FRÅN KULLAVÄGEN UTMED SVINNINGEVÄGEN

ANLÄGGNINGSDEL

00 GEMENSAMT

OBJEKTNUMMER / KM	KONSTRUKTIONSNUMMER
144591	

BESTÄLLARE	LEVERANTÖR
TRAFIKVERKET	SWECO

SKAPAD AV	UPPDRAGSNUMMER
SECRTA	7000458
GODKÄND AV	AVDELNING
SEZIII	

RITNINGSTYP

PLANRITNING

TEKNIKOMRÅDE / INNEHÅLL

VÄGUTFORMNING OCH TRAFIK

BESKRIVNING

ILLUSTRATIONSPLAN

SKALA	FORMAT	FÖRVALTNINGSNUMMER
1:1000	A1	

RITNINGSNUMMER	BLAD	NÄSTA BLAD	BET
1 00 T 01 02	2	3	

Ritning: Z:\VX2\7000458_VP_Sigtuna\000_VP_Sigtuna\08_Arbetsmtrl\144591\1 Arbet\100\T02.dwg Skapat av: Tsaro Christofaki 2018-05-29 16:00

MODELLVY000029 2018-04-25 07:11

XREF MODELLVX0000001 2018-03-20 12:00
MODELLVX0000002 2018-03-19 10:53
MODELLVX0000003 2017-06-29 09:46
MODELLVX0000004 2018-05-20 09:44
MODELLVX0000005 2018-05-20 09:52
MODELLVX0000006 2018-05-17 15:25
MODELLVX0000007 2018-05-17 15:25
MODELLVX0000008 2018-05-18 11:49
MODELLVX0000009 2018-05-18 11:49
MODELLVX0000010 2018-03-19 09:37
MODELLVX0000011 2018-03-19 10:53
MODELLVX0000012 2018-05-16 09:45
MODELLVX0000013 2018-05-20 09:52
MODELLVX0000014 2018-05-20 09:52
MODELLVX0000015 2018-05-17 15:22
MODELLVX0000016 2018-05-17 15:22
MODELLVX0000017 2018-04-09 15:22
MODELLVX0000018 2018-04-09 15:22
