

TECKENFÖRKLARING

- XX/000 CENTRUMLINJE NY GC MED LÄNGDMÄTNING
- XX/000 CENTRUMLINJE NY AVFARTSRAMP MED LÄNGDMÄTNING
- CENTRUMLINJE BEFINTLIGA VÄGAR MED MINDRE JUSTERINGAR

FÖRKLARINGAR – BEFINTLIGHETER

- BEFINTLIG FASTIGHETSGRÄNS
- BEFINTLIG ALLMÄN VÄG
- BEFINTLIG ENSKILD VÄG
- BEFINTLIG TRAKTORVÄG
- BEFINTLIG GÅNGSTIG
- BEFINTLIG JÄRNVÄG
- BARR- & BLANDSKOG
- ÖPPEN MARK
- ÅKERMARK
- SJÖAR & VATTENDRAG
- HÖG BEBYGGELSE
- LÅG BEBYGGELSE

ANMÄRKNINGAR

PLANSYSTEM: SWREF 99 16 30
 HÖJDSYSTEM: RH 2000

TYP AV PLAN **VÄGPLAN**

GRANSKNINGSSTATUS / SYFTE **GODKÄND**

HANDLINGSTYP **SAMRÅDSHANDLING**

DATUM **2020-12-07** LEVERANS / ÄNDRINGS-PM

OBJEKT **PLAN STARKA CYKELSTRÅK E-TUNA-KVICKSUND**

DELOMRÅDE / BANDEL **HÄLLBYBRUNN-GRÖNDAL**

ANLÄGGNINGSDEL **GÅNG- OCH CYKELVÄG HÄLLBYBRUNN-GRÖNDAL**

OBJEKTNUMMER / KM **151019** KONSTRUKTIONSNUMMER

BESTÄLLARE **TRAFIKVERKET** LEVERANTÖR **SWECO**

SKAPAD AV **I. JABUR** UPPDRAGSNUMMER **12708012**

GODKÄND AV **T. HEDENGREN** AVDELNING **CIVIL**


RITNINGSTYP **PLANRITNING**

TEKNIKOMRÅDE / INNEHÅLL **T VÄGUTFORMNING OCH TRAFIK**

BESKRIVNING **ÖVERSIKTSPLAN 0/000- 2/761**

SKALA **1:5000** FORMAT **A1** FÖRVALTNINGSNUMMER

RITNINGSNUMMER **2 01 T 01 01** BLAD **1** NÄSTA BLAD BET

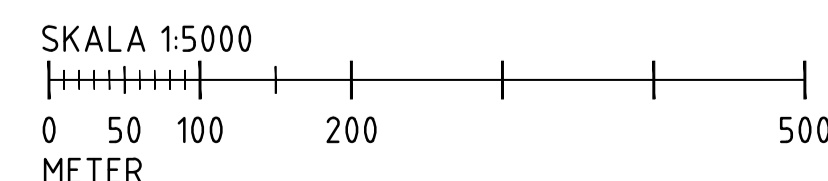

XREF: MODELLOPPDRAGS
 2020-11-06 01:50
 2020-11-06 07:36
 2020-11-06 07:36

Ritning: P:\22831\22831_02\FK_EC-og-ogodkand-Hallbybrunn\000\K5_Arbesplaner\B\B\B\01\0101.dwg Skapat av: jbar 2020-12-04 09:51