





SEKTION 0/000-0/850, 1/150-2/470

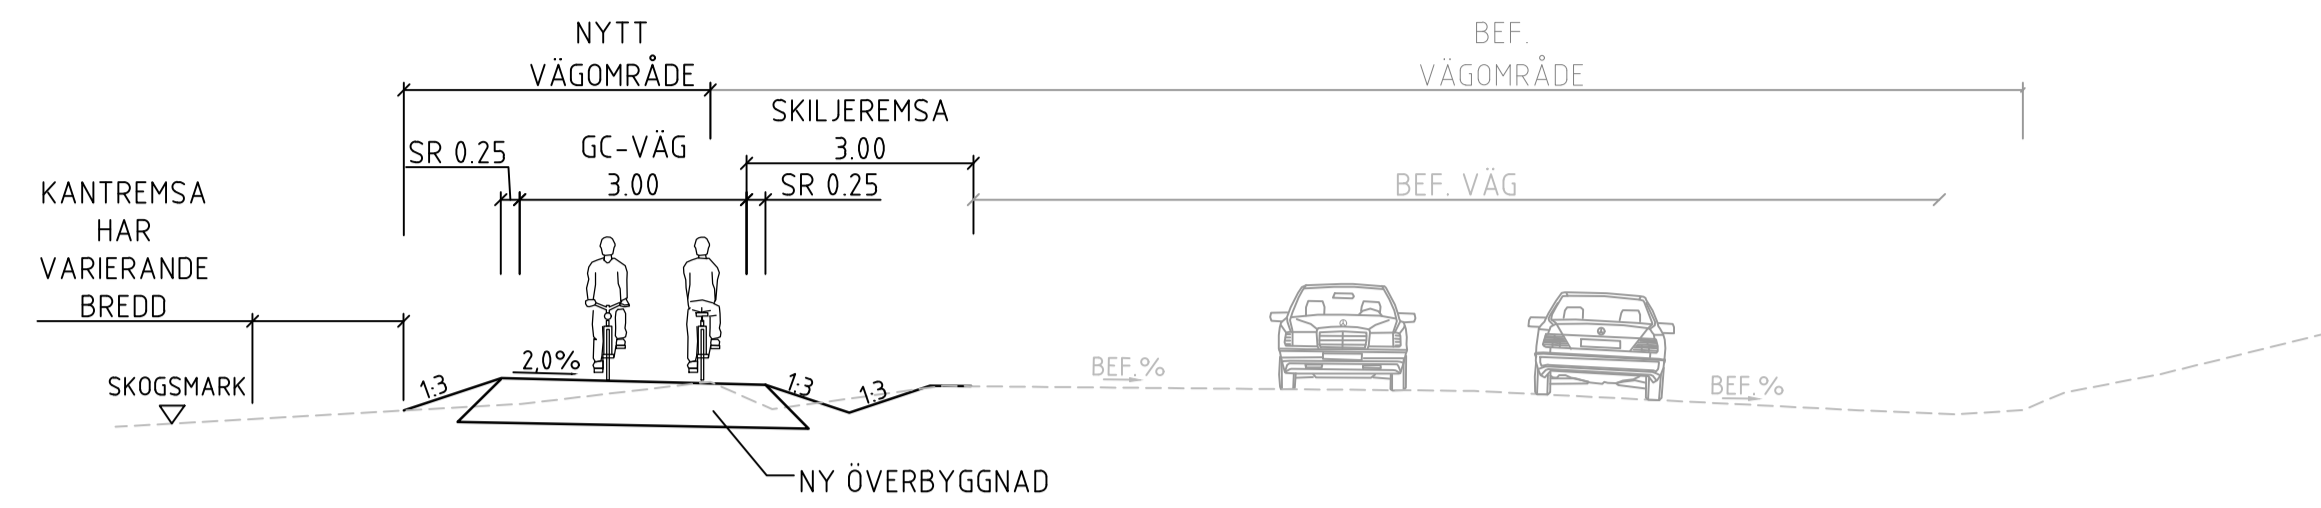

VID BEFINTLIGA BUSSHÅLLPLATSER

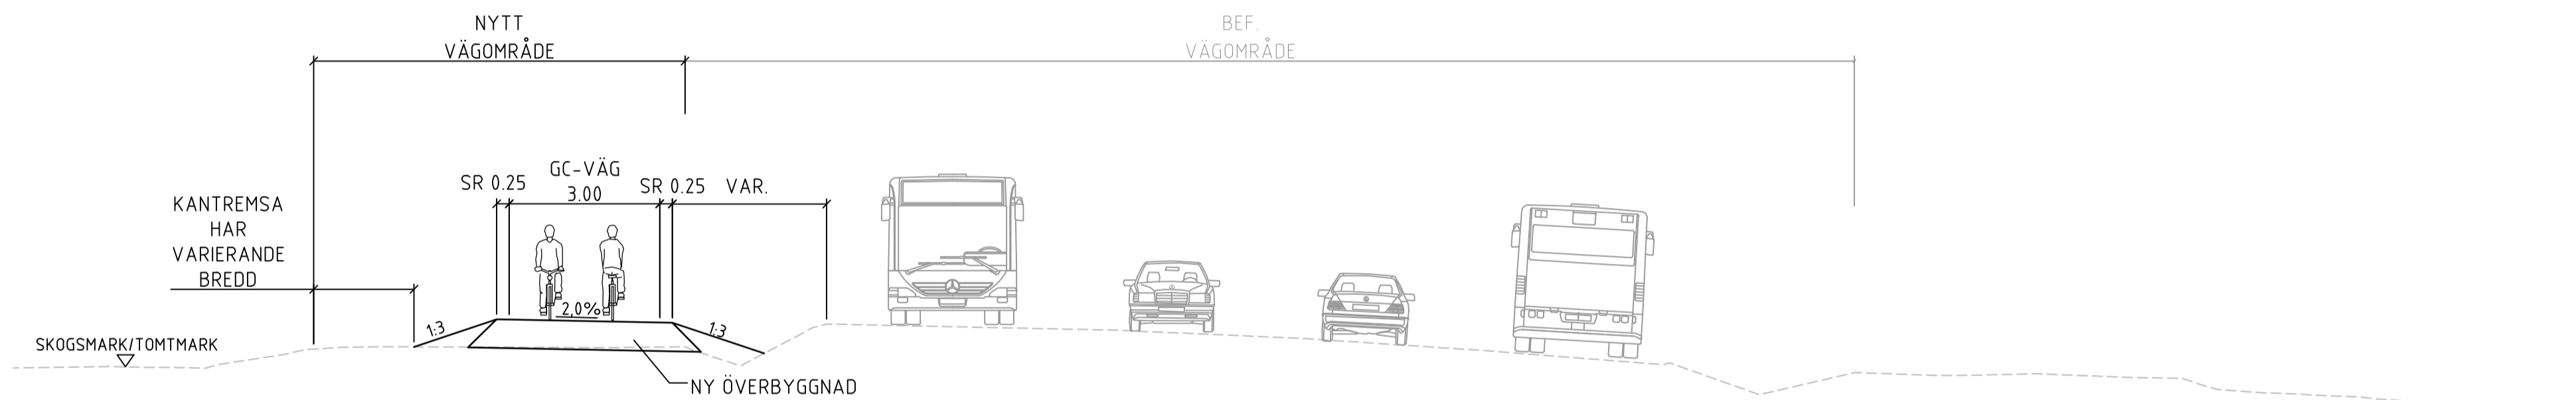

SEKTION 0/850-1/150

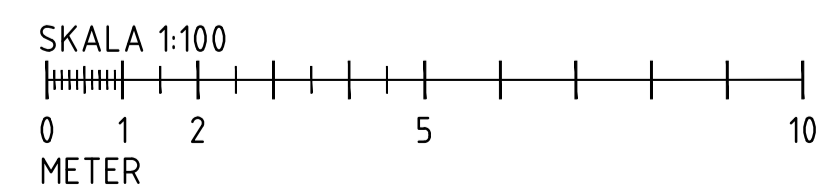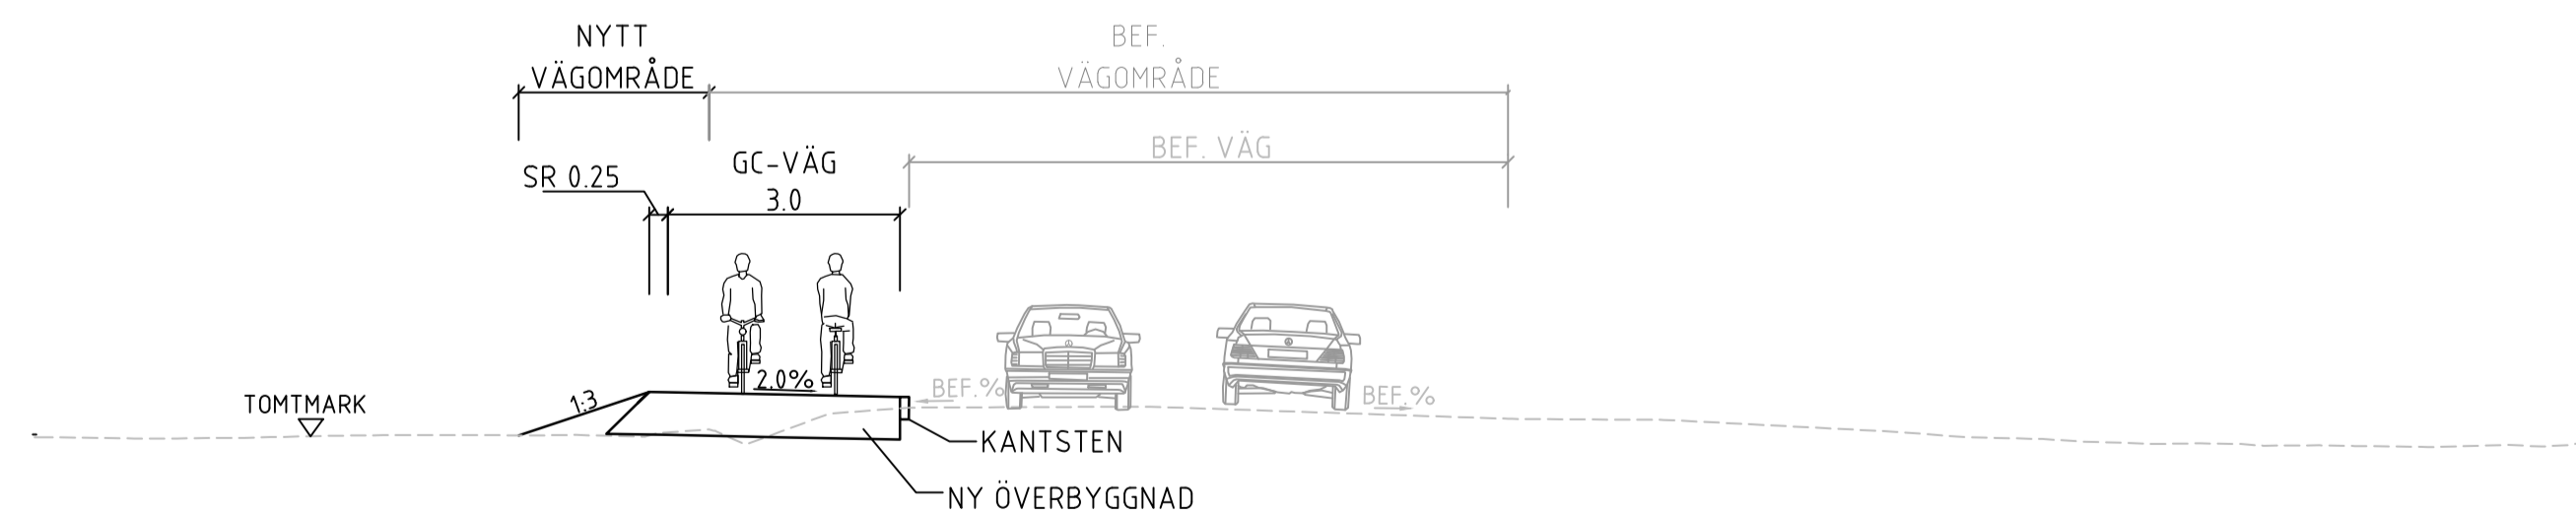

TECKENFÖRKLARING


- BEFINTLIG TERRASS
- NY GC-VÄG

KANTREMSA: SKOGSMARK: 2 METER
 ÄNGS- / ÅKERMARK: 0.5 METER
 TOMTMARK: 0 METER
 KANTREMSA UTGÅR PÅ VÄSTRA SIDAN MELLAN 2/300-2/761

TYP AV PLAN		VÄGPLAN	
GRANSKNINGSSTATUS / SYFTE		GODKÄND	
HANDLINGSTYP		SAMRÅDSHANDLING	
DATUM	2020-12-07	LEVERANS / ÄNDRINGS-PM	
OBJEKT	PLAN STARKA CYKELSTRÅK E-TUNA-KVICKSUND		
DELOMRÅDE / BANDEL	HÄLLBYBRUNN-GRÖNDAL		
ANLÄGGNINGSDEL	GÅNG- OCH CYKELVÄG HÄLLBYBRUNN-GRÖNDAL		
OBJEKTNUMMER / KM	151019	KONSTRUKTIONNUMMER	
BESTÄLLARE	TRAFIKVERKET	LEVERANTÖR	SWECO
SKAPAD AV	I. JABUR	UPPDRAGSNUMMER	12708012
GODKÄND AV	T. HEDENGREN	AVDELNING	CIVIL
RITNINGSTYP	SEKTIONS-RITNING		
TEKNIKOMRÅDE / INNEHÅLL	T VÄGUTFORMNING OCH TRAFIK		
BESKRIVNING	TYPSEKTIONER		
SKALA	1:100	FORMAT	A1
RITNINGNUMMER	2 01 T 04 01	BLAD	1
		NÄSTA BLAD	-
		BET	

Skapad av: I. Jabur, 2020-12-07 14:30:00
 Godkänd av: T. Hedengren, 2020-12-07 14:30:00
 Ritningsnummer: 2 01 T 04 01
 Skala: 1:100
 Format: A1
 Blad: 1
 Nästa blad: -
 Bet:


VID CIRKULATIONSPLATSEN

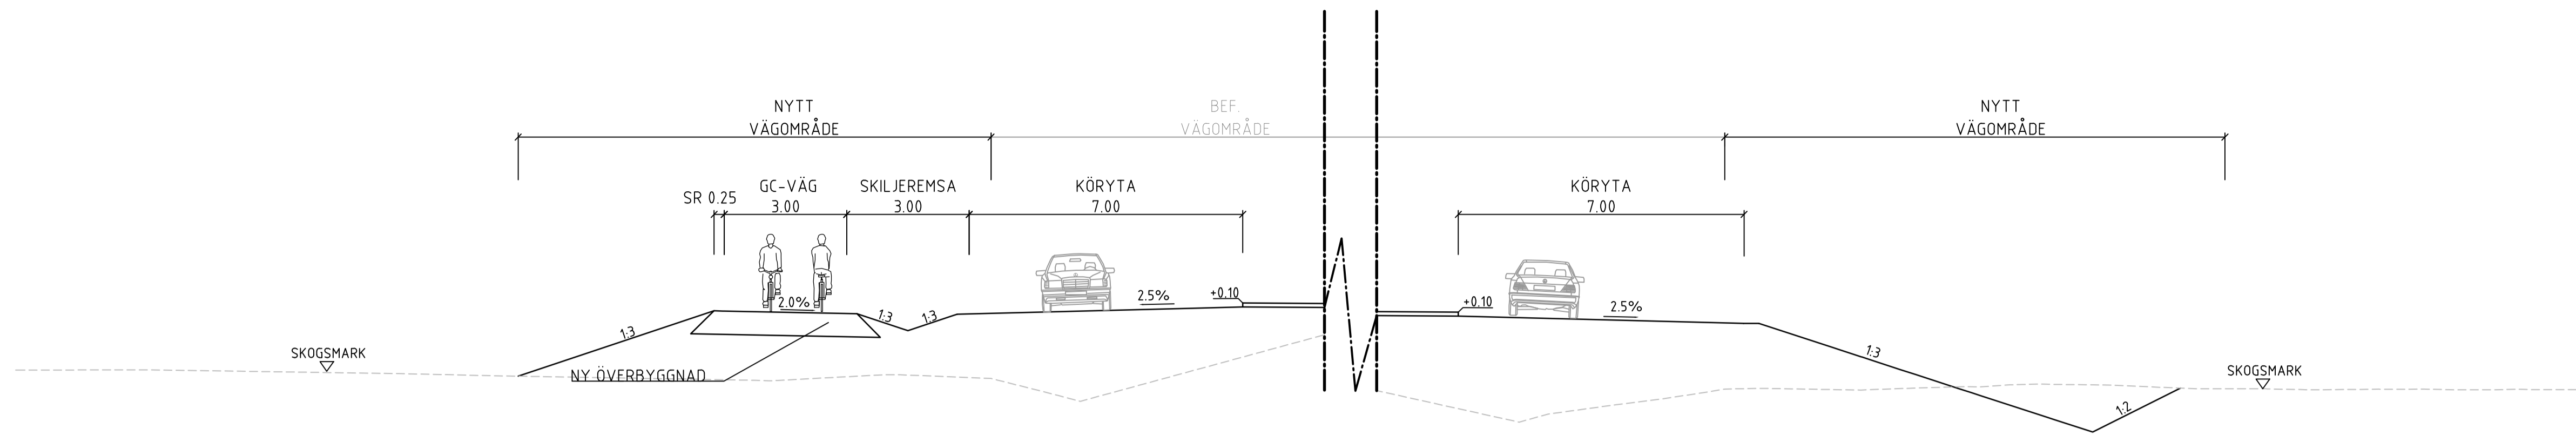


TECKENFÖRKLARING

- BEFINTLIG TERRASS
- NY GC-VÄG



SEKTION 2/470-2/480

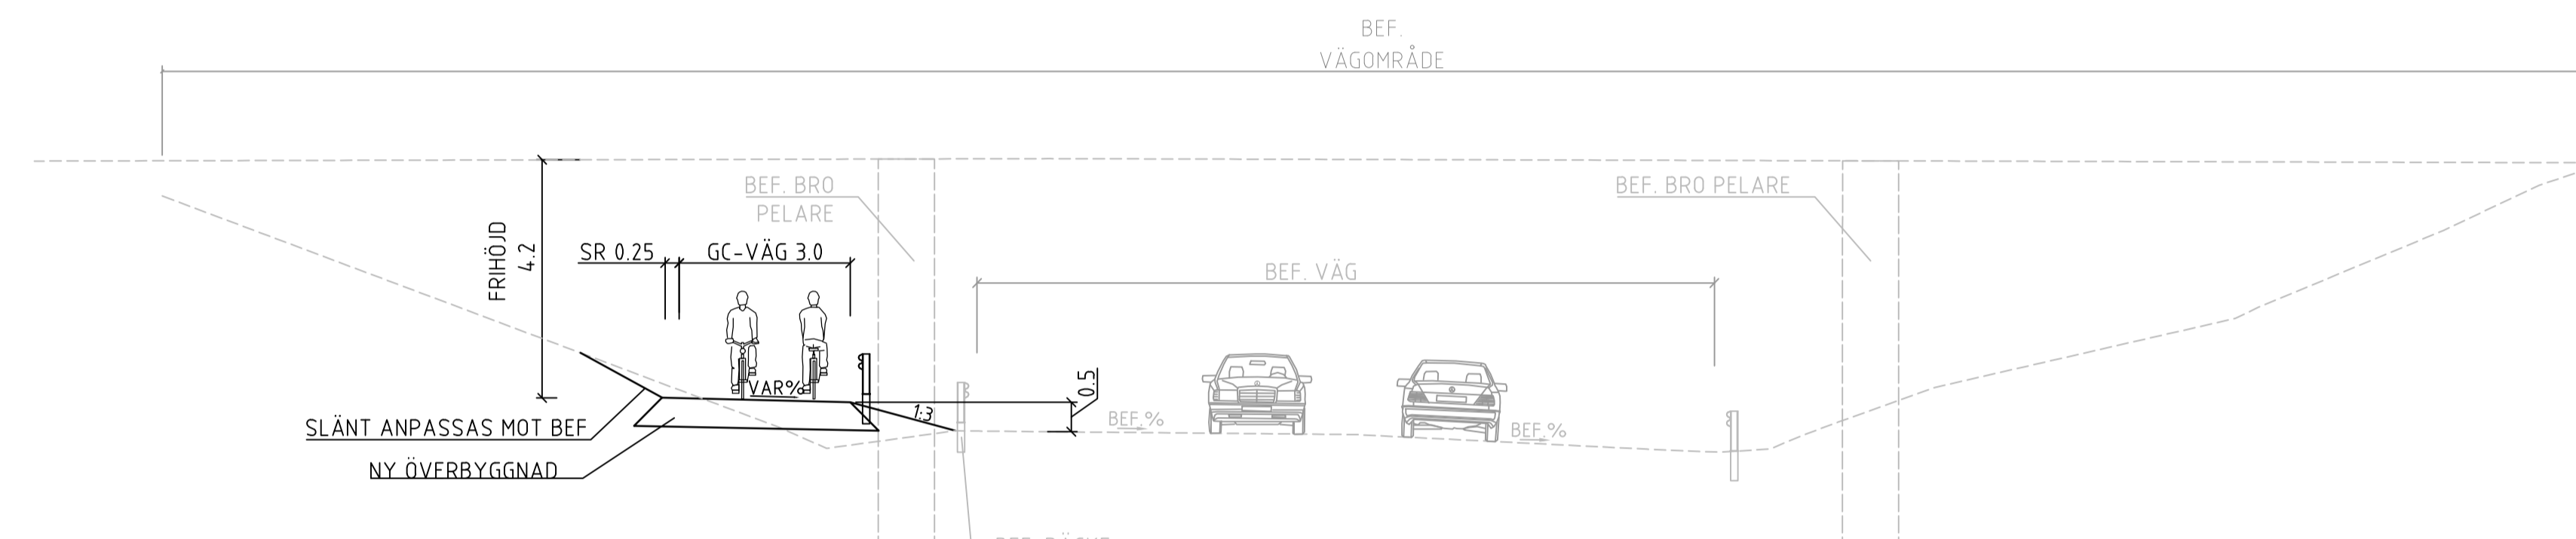

SEKTION 2/480-2/610

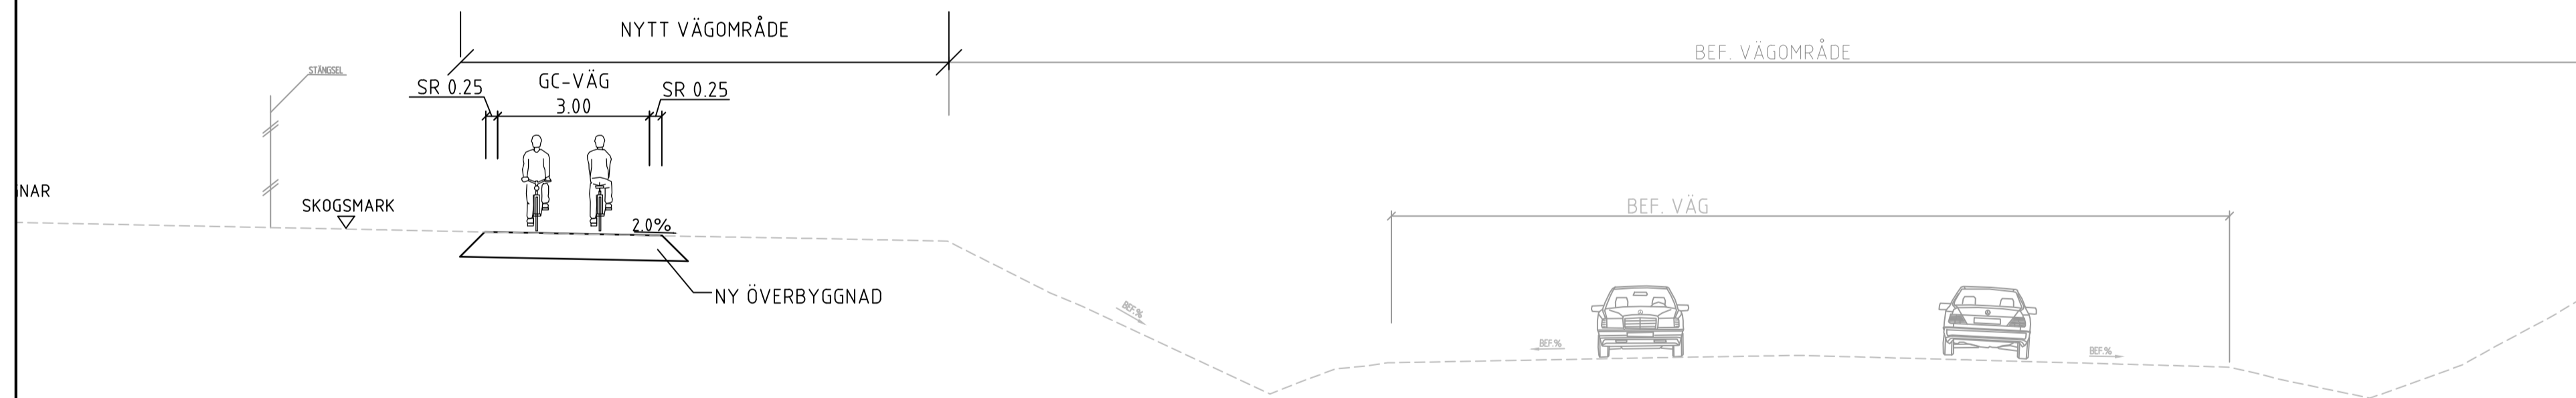

SEKTION 2/610-2/761

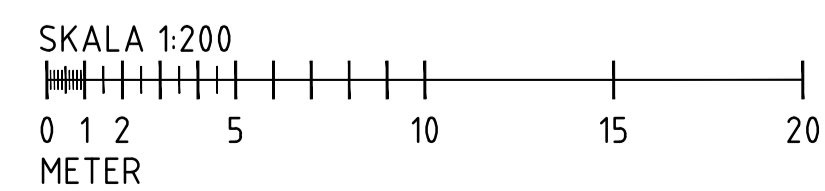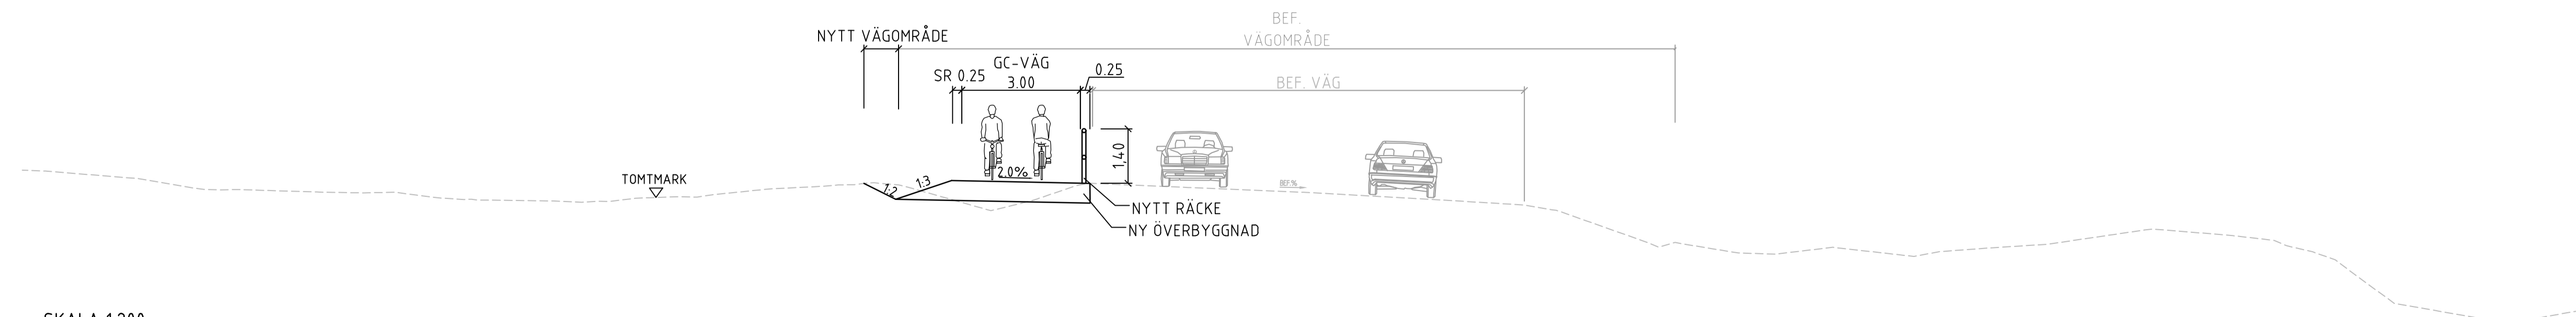

KANTREMSA: SKOGSMARK: 2 METER
 ÄNGS- / ÅKERMARK: 0.5 METER
 TOMTMARK: 0 METER
 KANTREMSA UTGÅR PÅ VÄSTRA SIDAN MELLAN 2/300-2/761

TYP AV PLAN		VÄGPLAN	
GRANSKNINGSSTATUS / SYFTE		GODKÄND	
HANDLINGSTYP		SAMRÅDSHANDLING	
DATUM	2020-12-07	LEVERANS / ÄNDRINGS-PM	
OBJEKT	PLAN STARKA CYKELSTRÅK E-TUNA-KVICKSUND		
DELOMRÅDE / BANDEL	HÄLLBYBRUNN-GRÖNDAL		
ANLÄGGNINGSDEL	GÅNG- OCH CYKELVÄG HÄLLBYBRUNN-GRÖNDAL		
OBJEKTNUMMER / KM	151019	KONSTRUKTIONNUMMER	
BESTÄLLARE	TRAFIKVERKET	LEVERANTÖR	SWECO
SKAPAD AV	I. JABUR	UPPRÄGGSNUMMER	12708012
GODKÄND AV	T. HEDENGREN	AVDELNING	CIVIL
RITNINGSTYP	SEKTIONS-RITNING		
TEKNIKOMRÅDE / INNEHÅLL	T VÄGUTFORMNING OCH TRAFIK		
BESKRIVNING	TYPSEKTIONER		
SKALA	1:100	FORMAT	A1
RITNINGNUMMER	2 01 T 04 02	BLAD	1
		NÄSTA BLAD	BET

2020-12-07 11:21:38
 2020-12-07 11:21:38
 XREF: MODEL\12708012\RI...
 MODEL\12708012\RI...

2020-12-07 11:21:38
 2020-12-07 11:21:38
 XREF: MODEL\12708012\RI...
 MODEL\12708012\RI...