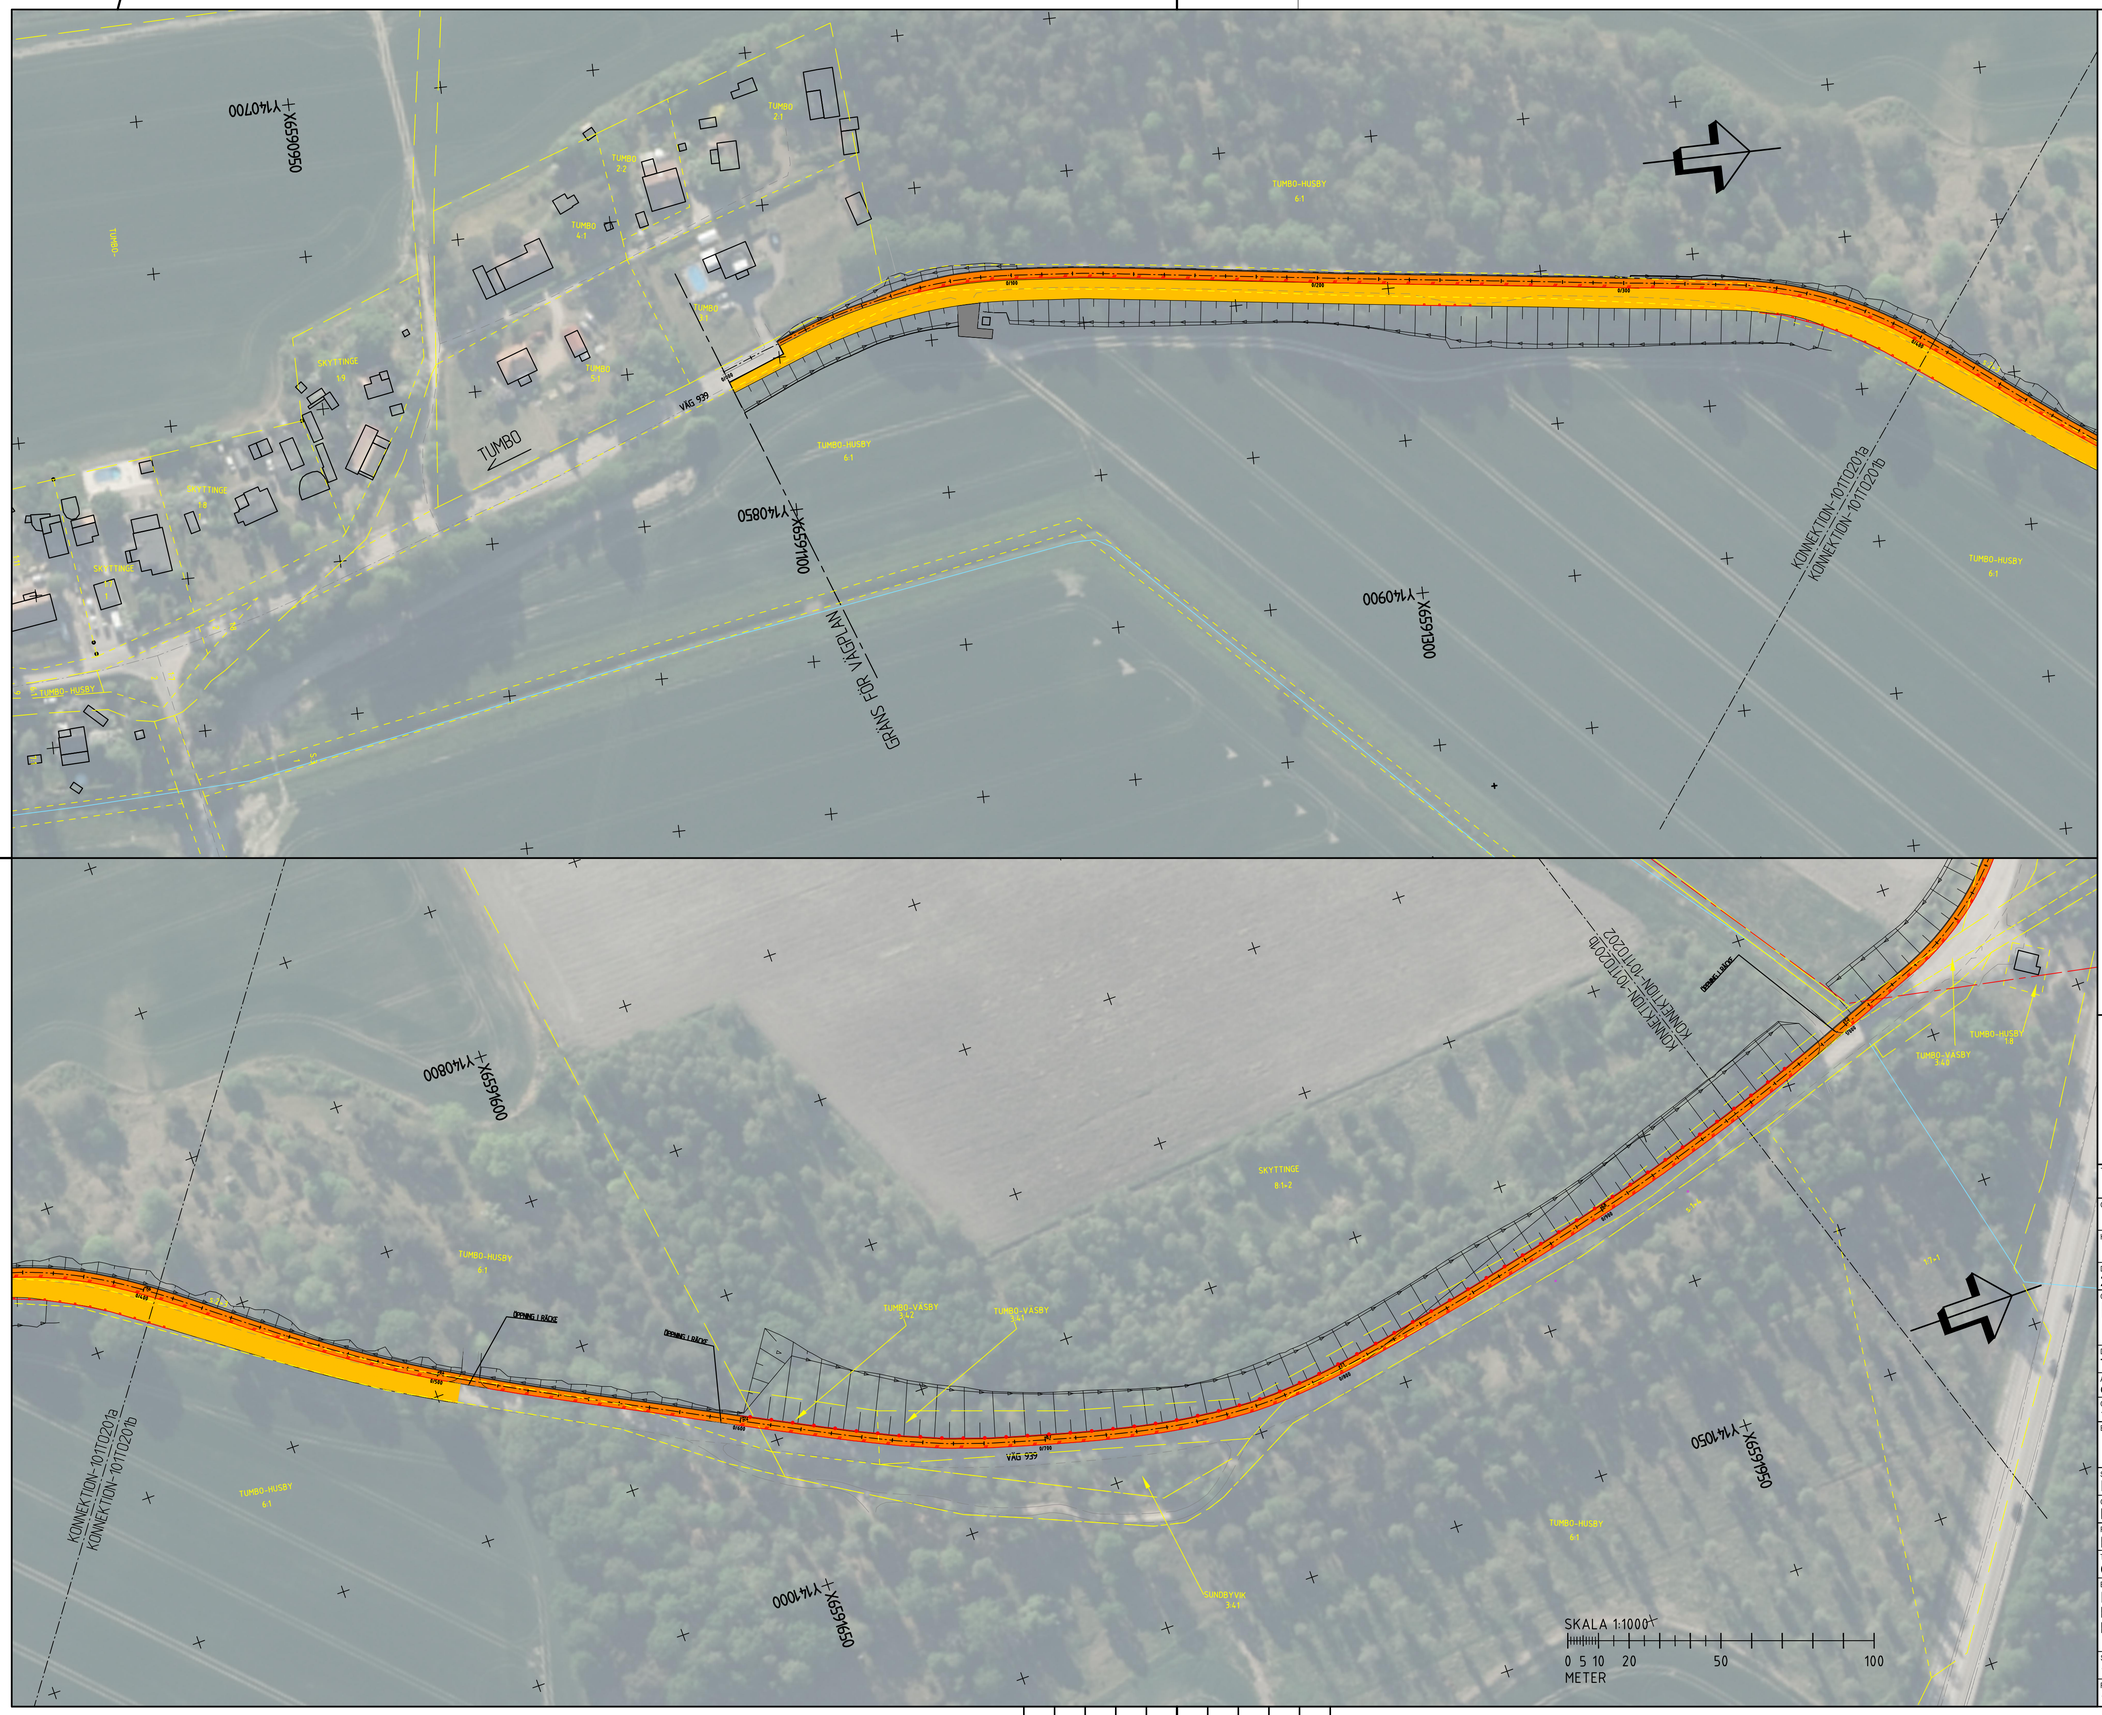

TECKENFÖRKLARING

- BEFINTLIG HÅLLPLATS SOM UTGÅR
- NY HÅLLPLATS
- NY VÄGKANT
- NY GC-VÄG, VÄGBANEKANTER MED LÄNGDMÄTNING
- NY UFORMNING VÄG 939
- NY ASFALTYTA FÖR PUMPSTATION
- NYTT VÄGRÄCKE
- NYTT SKILJERÄCKE
- NYTT FALLSKYDDSRÄCKE
- KANTSTEN
- NYA SLÄNTER MED AVRINNINGSPILAR

ÖVRIGA BETECKNINGAR PÅ PLANKARTA

- TRAKTGRÄNS
- DETALJPLANEGRÄNS
- FASTIGHETSGRÄNS
- BEFINTLIG VÄGKANT
- BEFINTLIG VÄGMITT
- BEFINTLIG JÄRNVÄG
- VATTENDRAG
- BYGGNAD
- PUMPHUS
- TUMBO — TRAKTNAMN
- 2:1 — FASTIGHETSBETECKNING
- MITT REFUG

KOORDINATSYSTEM
PLAN: SWEREF 99 16 30
HÖJD: RH 2000
DATUM FASTIGHETSKARTA: 2020-09-11

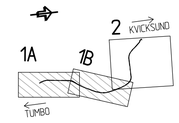

TYP AV PLAN
VÄGPLAN

GRANSKNINGSSTATUS / SYFTE
GODKÄND

HANDLINGSTYP
SAMRÅDSHANDLING

DATUM
2020-10-30

LEVERANS / ÄNDRINGS-PM

OBJEKT
PLAN STARKA CYKELSTRÅK E-TUNA - KVICKSUND

DELOMRÅDE / BANDEL
TUMBO - KVICKSUND

ANLÄGGNINGSDEL
GÅNG- OCH CYKELVÄG TUMBO - KVICKSUND VÄG 939

OBJEKTNUMMER / KM
151019

KONSTRUKTIONSNUMMER

BESTÄLLARE
TRAFIKVERKET

LEVERANTÖR
SWECO

SKAPAD AV
I. JABUR

UPPDRAGSNUMMER
12708012

GODKÄND AV
L. HOLLANDER

AVDELNING
CIVIL

RITNINGSTYP
PLANRITNING

TEKNIKOMRÅDE / INNEHÅLL
C TEKNIKÖVERGRIPANDE

BESKRIVNING
ILLUSTRAIONSKARTA
KM 0/000 - 0/400
KM 0/400 - 0/950

SKALA
1:1000

FORMAT
A1

FÖRVALTNINGSNUMMER

RITNINGSNUMMER
1 01 C 02 10

BLAD

NÄSTA BLAD

BET

Ritning: P:\2783\1\ZV\08012_Pk_GC-väg_Kvicksund-Hällpynum\000\15_Arbetsmaterial_JIN\1\1 Vägplan\VGK02\Ritning Skapad av: JIabur, Granskad: 2020-10-29 09:03

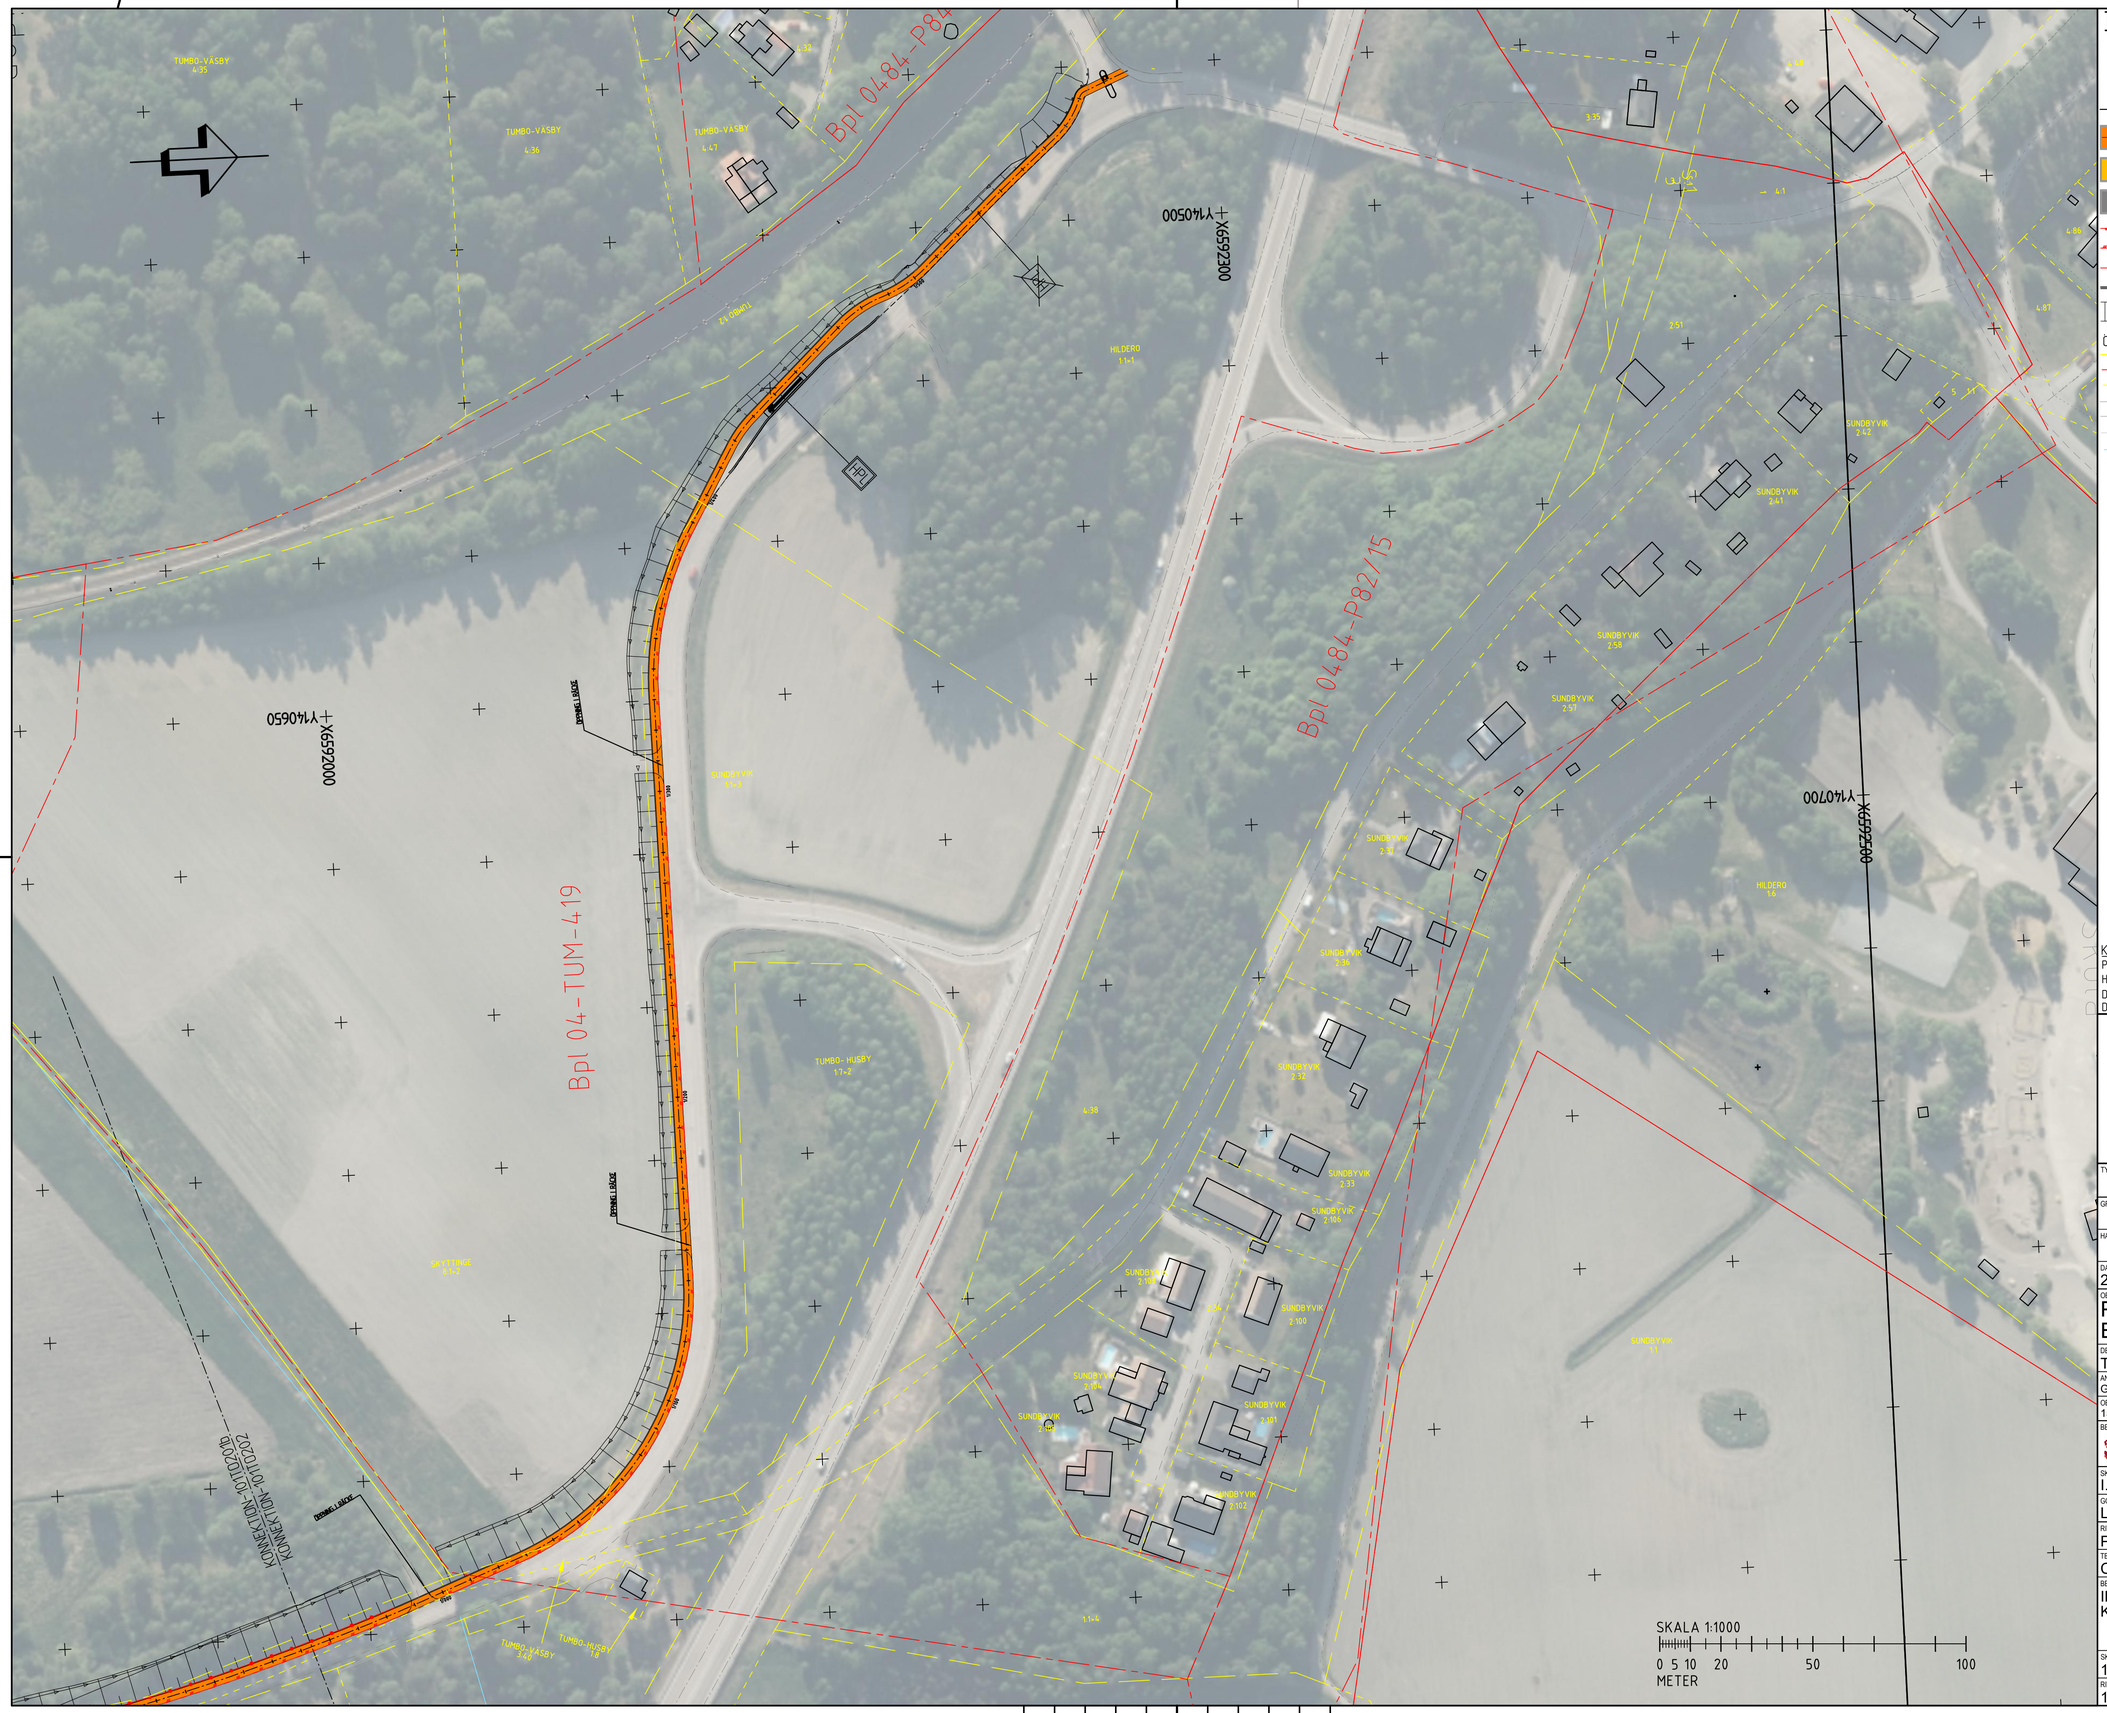

TECKENFÖRKLARING

- BEFINTLIG HÅLLPLATS SOM UTGÅR
- NY HÅLLPLATS
- NY VÄGKANT
- NY GC-VÄG, VÄGBANEKANTER MED LÄNGDMÅTNING
- NY UFORMNING VÄG 939
- NY ASFALTYTA FÖR PUMPSTATION
- NYTT VÄGRÄCKE
- NYTT SKILJERÄCKE
- NYTT FALLSKYDDSRÄCKE
- KANTSTEN
- NYA SLÄNTER MED AVRINNINGSPILAR

ÖVRIGA BETECKNINGAR PÅ PLANKARTA

- TRAKTGRÄNS
- DETALJPLANEGRÄNS
- FASTIGHETSGRÄNS
- BEFINTLIG VÄGKANT
- BEFINTLIG VÄGMITT
- BEFINTLIG JÄRNVÄG
- VATTENDRAG
- BYGGNAD
- PUMPHUS
- TUMBO — TRAKTNAMN
- 2:1 — FASTIGHETSBETECKNING
- MITT REFUG

KOORDINATSYSTEM
PLAN: SWEREF 99 16 30
HÖJD: RH 2000
DATUM FASTIGHETSKARTA: 2020-09-11
DATUM GRUNDKARTA: 2020-09-16

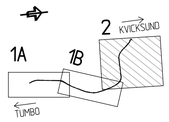

TYP AV PLAN
VÄGPLAN

GRANSKNINGSSTATUS / SYFTE
GODKÄND

HANDLINGSTYP
SAMRÅDSHANDLING

DATUM	LEVERANS / ÄNDRINGS-PM
2020-10-30	

OBJEKT
PLAN STARKA CYKELSTRÅK E-TUNA - KVICKSUND

DELOMRÅDE / BANDEL
TUMBO - KVICKSUND

ANLÄGGNINGSDEL
GÅNG- OCH CYKELVÄG TUMBO - KVICKSUND VÄG 939

OBJEKTNUMMER / KM	KONSTRUKTIONSNUMMER
151019	

BESTÄLLARE	LEVERANTÖR
TRAFIKVERKET	SWECO

SKAPAD AV	UPPDRAGSNUMMER
I. JABUR	12708012
GODKÄND AV	AVDELNING
L. HOLLANDER	CIVIL

RITNINGSTYP
PLANRITNING

TEKNIKOMRÅDE / INNEHÅLL
C TEKNIKÖVERGRIPANDE

BESKRIVNING
ILLUSTRATIONSKARTA
KM 0/950 - 1/600

SKALA	FORMAT	FÖRVALTNINGSNUMMER
1:1000	A1	

RITNINGSNUMMER	BLAD	NÄSTA BLAD	BET
1 01 C 02 11			

Ritning: P:\12\80\12708012\K_UC-vag_kvicksund-Hallsyh.vm\1000\5_Arbetsmaterial_JABUR\1\1_Utkast\1_Utkast\01\02\01\dwg Skapad av: jabur, ibrahim, 2020-10-29 09:03