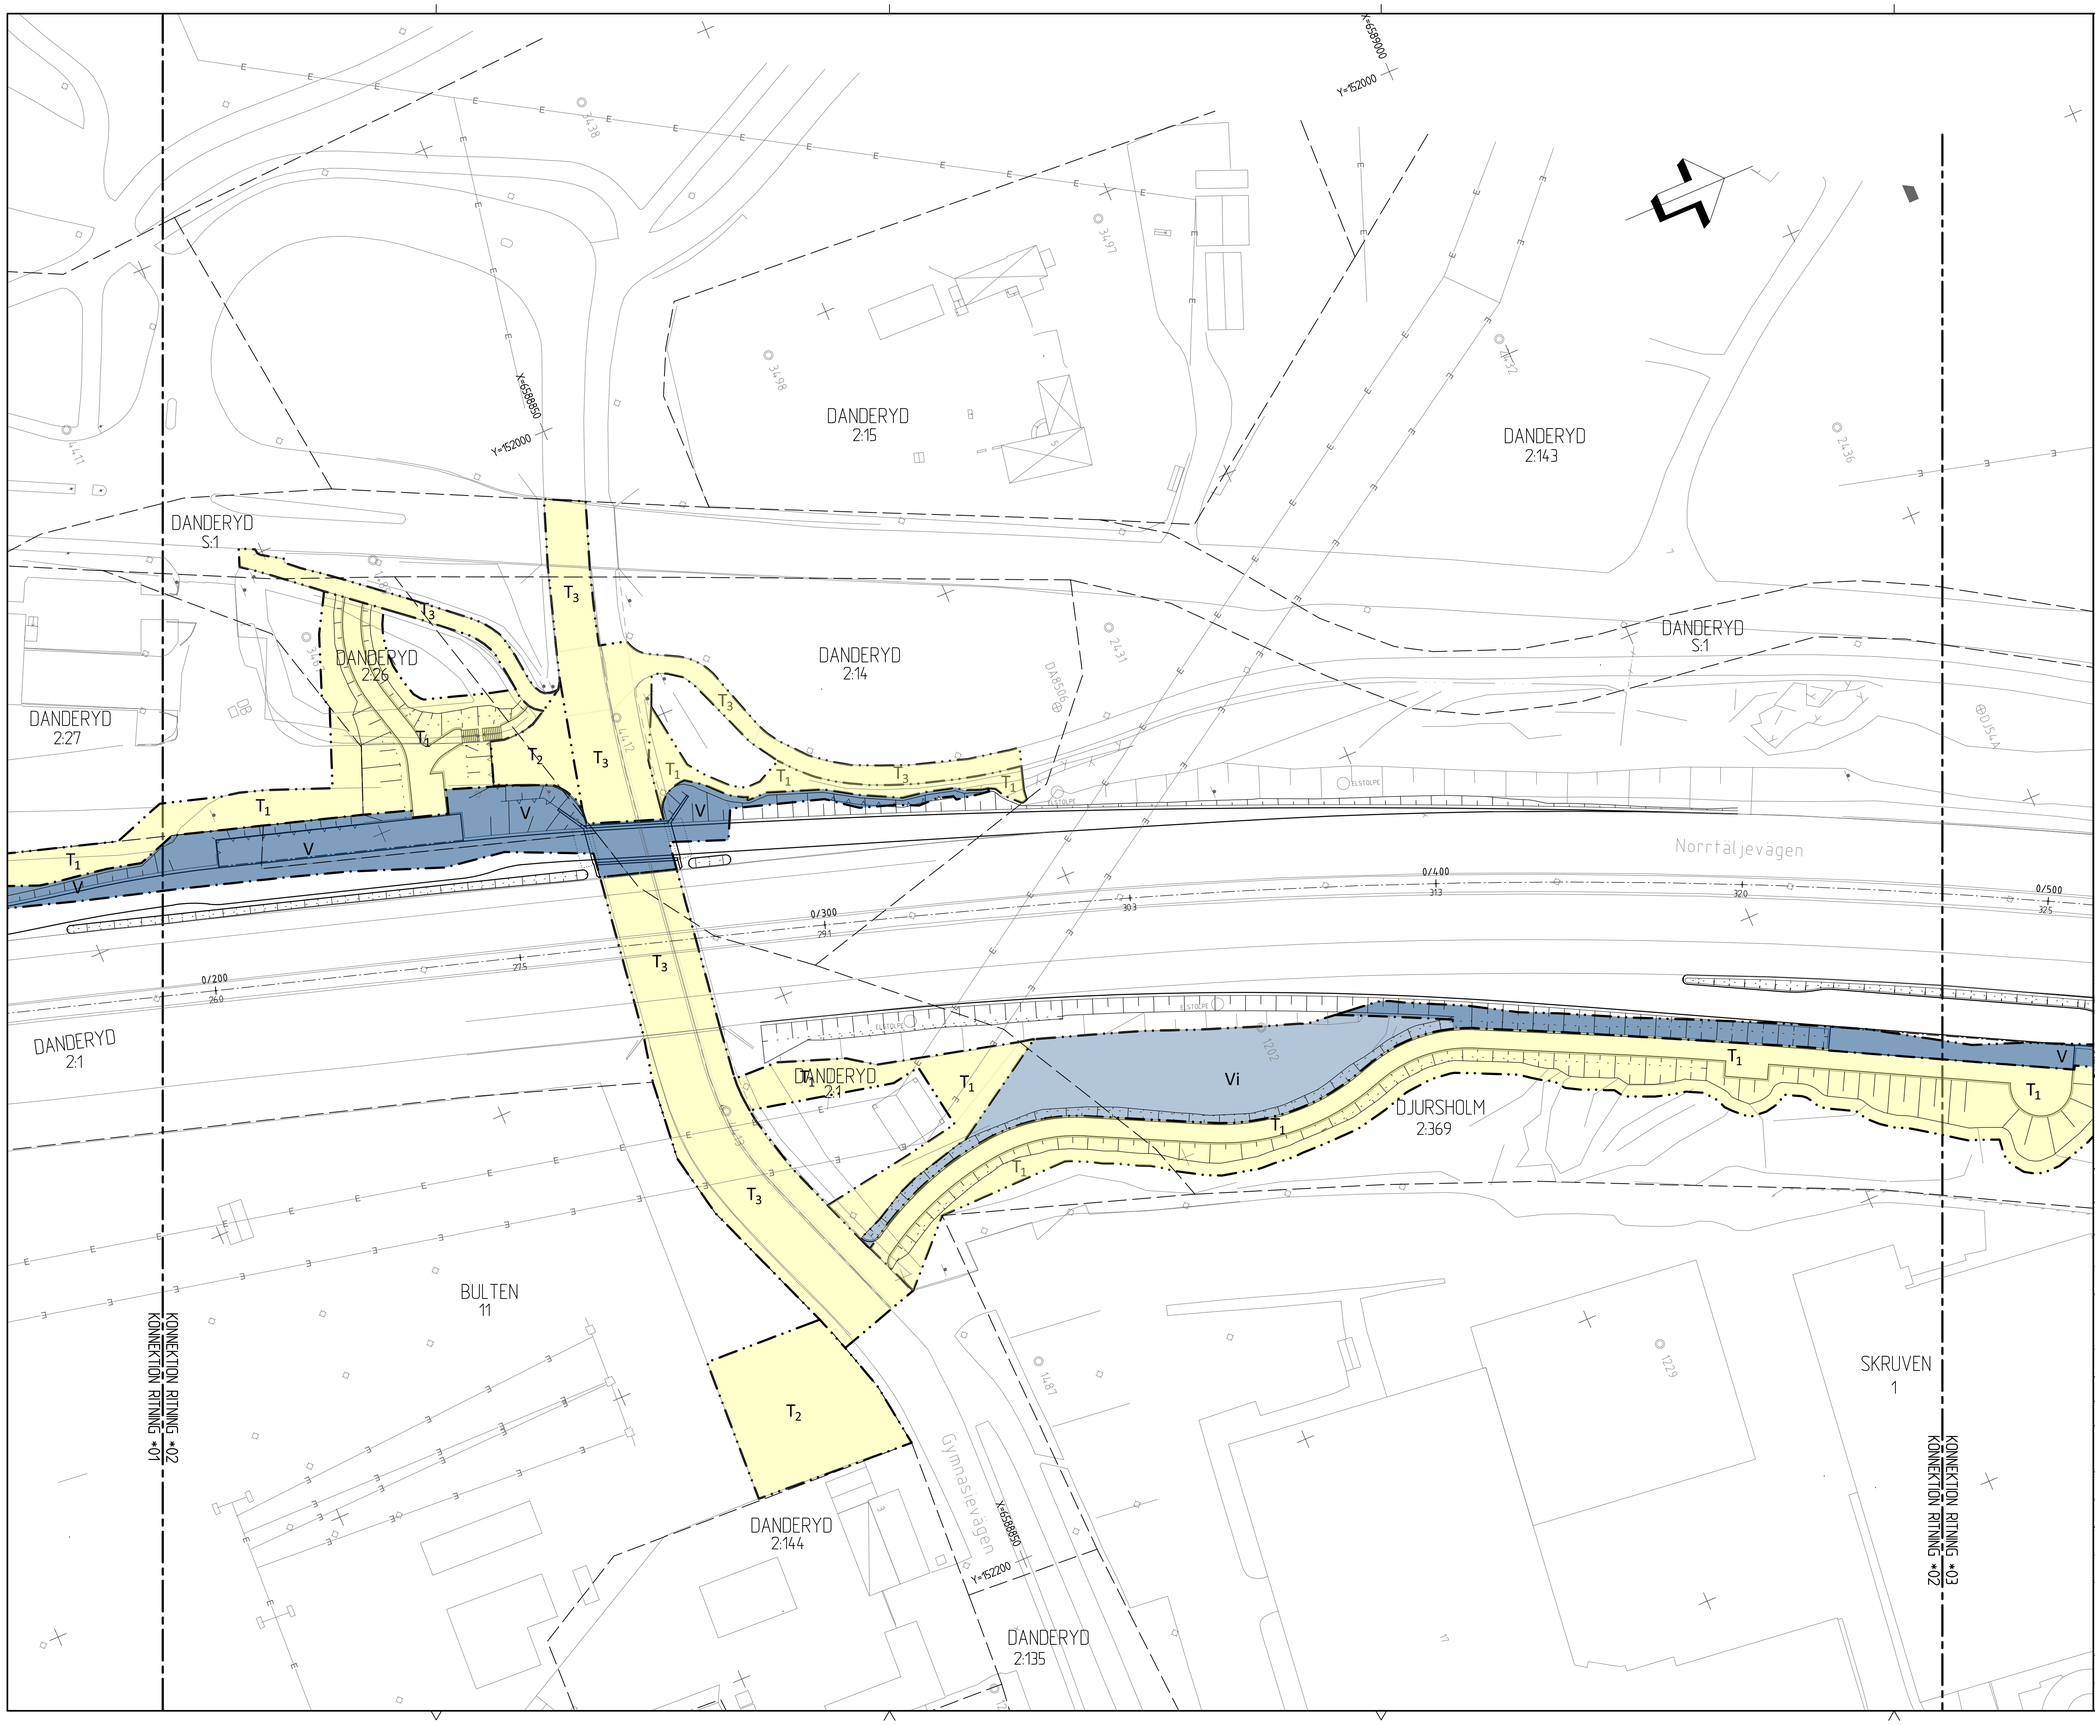

TECKENFÖRKLARING

FASTSTÄLLS
MARKANSPRÅK

- GRÄNS FÖR ARBETSPLAN
- GRÄNS FÖR VÄGOMRÅDE
- AVGRÄNSNING MELLAN OLIKA TYPER AV MARKANSPRÅK
- V — NYTT VÄGOMRÅDE
- Vi — NYTT VÄGOMRÅDE MED INSKRÄNKT VÄGRÄTT FÖR DIKE OCH AVVATTNING
- T — TILLFÄLLIG NYTTJANDERÄTT. GÄLLER UNDER BYGGTIDEN, DOCK LÄNGST TILL OCH MED 6 MÅNADER EFTER GODKÄND SLUTBESIKTNING.
- T_1 TILLFÄLLIG NYTTJANDERÄTT/ARBETSOMRÅDE FÖR ÅTERSTÄLLNING AV MARK EFTER SCHAKT- & FYLLNADSARBETEN.
- T_2 TILLFÄLLIG NYTTJANDERÄTT/ARBETSOMRÅDE FÖR UPPLAG OCH ETABLERINGSOMRÅDE.
- T_3 TILLFÄLLIG NYTTJANDERÄTT/ARBETSOMRÅDE FÖR BYGGTRAFIK.

FASTSTÄLLS EJ
ÖVRIGA BETECKNINGAR PÅ PLANKARTAN

- NY BELÄGGNINGSKANT
- X/XXX Y/YY — RÄKNAD LINJE MED LÄNGDMÄTNING OCH HÖJDSÄTTNING
- FASTIGHETSGRÄNS
- 12:1 — FASTIGHETSBETECKNING
- DANDERYD — TRAKTSNAMN
- BEFINTLIGA BYGGNADER
- BEFINTLIG BELYSNINGSSTILPE
- BEFINTLIGT RÄCKE
- BEFINTLIGT STAKET
- BEFINTLIG HÄCK
- BEFINTLIG VÄG/GATA
- BEFINTLIGT BERG
- SLÄNTER OCH DIKEN

KARTDEKLARATION
GRUNDKARTA FRÅN DANDERYD KOMMUN 2020

KOORDINATSYSTEM
SYSTEM I PLAN: SWEREF 99 18 00
SYSTEM I HÖJD: RH 2000

10 0 10 20 30
SKALA 1:500

ORIENTERINGSFIGUR

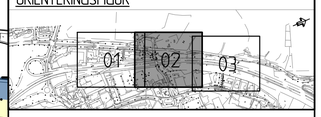

TYP AV PLAN
ARBETSPLAN

GRANSKNINGSSTATUS / SYFFTE

HANDLINGSTYP
GRANSKNINGSHANDLING

DATUM
2022-12-09

LEVERANS / ÄNDRINGS-PM

OBJEKT
VÄG E18
BUSSHÅLLPLATSER DANDERYD

DELOMRÅDE / BANDEL
TPL DANDERYDS K:A - TPL VIGGBYHOLM

ANLÄGGNINGSDEL
GEMENSAMT

OBJEKTNUMMER / KM
107294

KONSTRUKTIONSNUMMER

BESTÄLLARE
TRAFIKVERKET

LEVERANTÖR
ATKINS
Member of the SNC-Lavalin Group

SKAPAD AV
M. BLOMGREN

UPPDRAGSNUMMER
2011493

GODKÄND AV
B. ERESUND

AVDELNING

RITNINGSTYP
PLAN

TEKNIKOMRÅDE / INNEHÅLL
VÄGUTFORMNING OCH TRAFIK

BESKRIVNING
PLANKARTA

0/190 - 0/480

SKALA
1:500

FORMAT
A1

FÖRVALTNINGSNUMMER

RITNINGSNUMMER
3 00 T 02 02

BLAD
02

NÄSTA BLAD
03

BET

Version: P.20190-Projektering E18 busshållplatser VO, Arbetsmaterial K3 Cad\1-Ritder\300\1202.dwg
Plottad: 2023-10-20 12:29:21
Plottad av: Hansson, Pierre

XREF
MODELL\1300595 2018-01-23 17:26
MODELL\1300597X 2018-01-25 11:17
MODELL\1300320 2018-01-25 11:16
MODELL\1300329 2018-01-25 11:16
MODELL\1300329P 2018-01-25 11:16
MODELL\1300321 2018-01-25 11:17