


TYPSEKTION D-D
SÖDERGÅENDE BUSSHÅLLPLATS

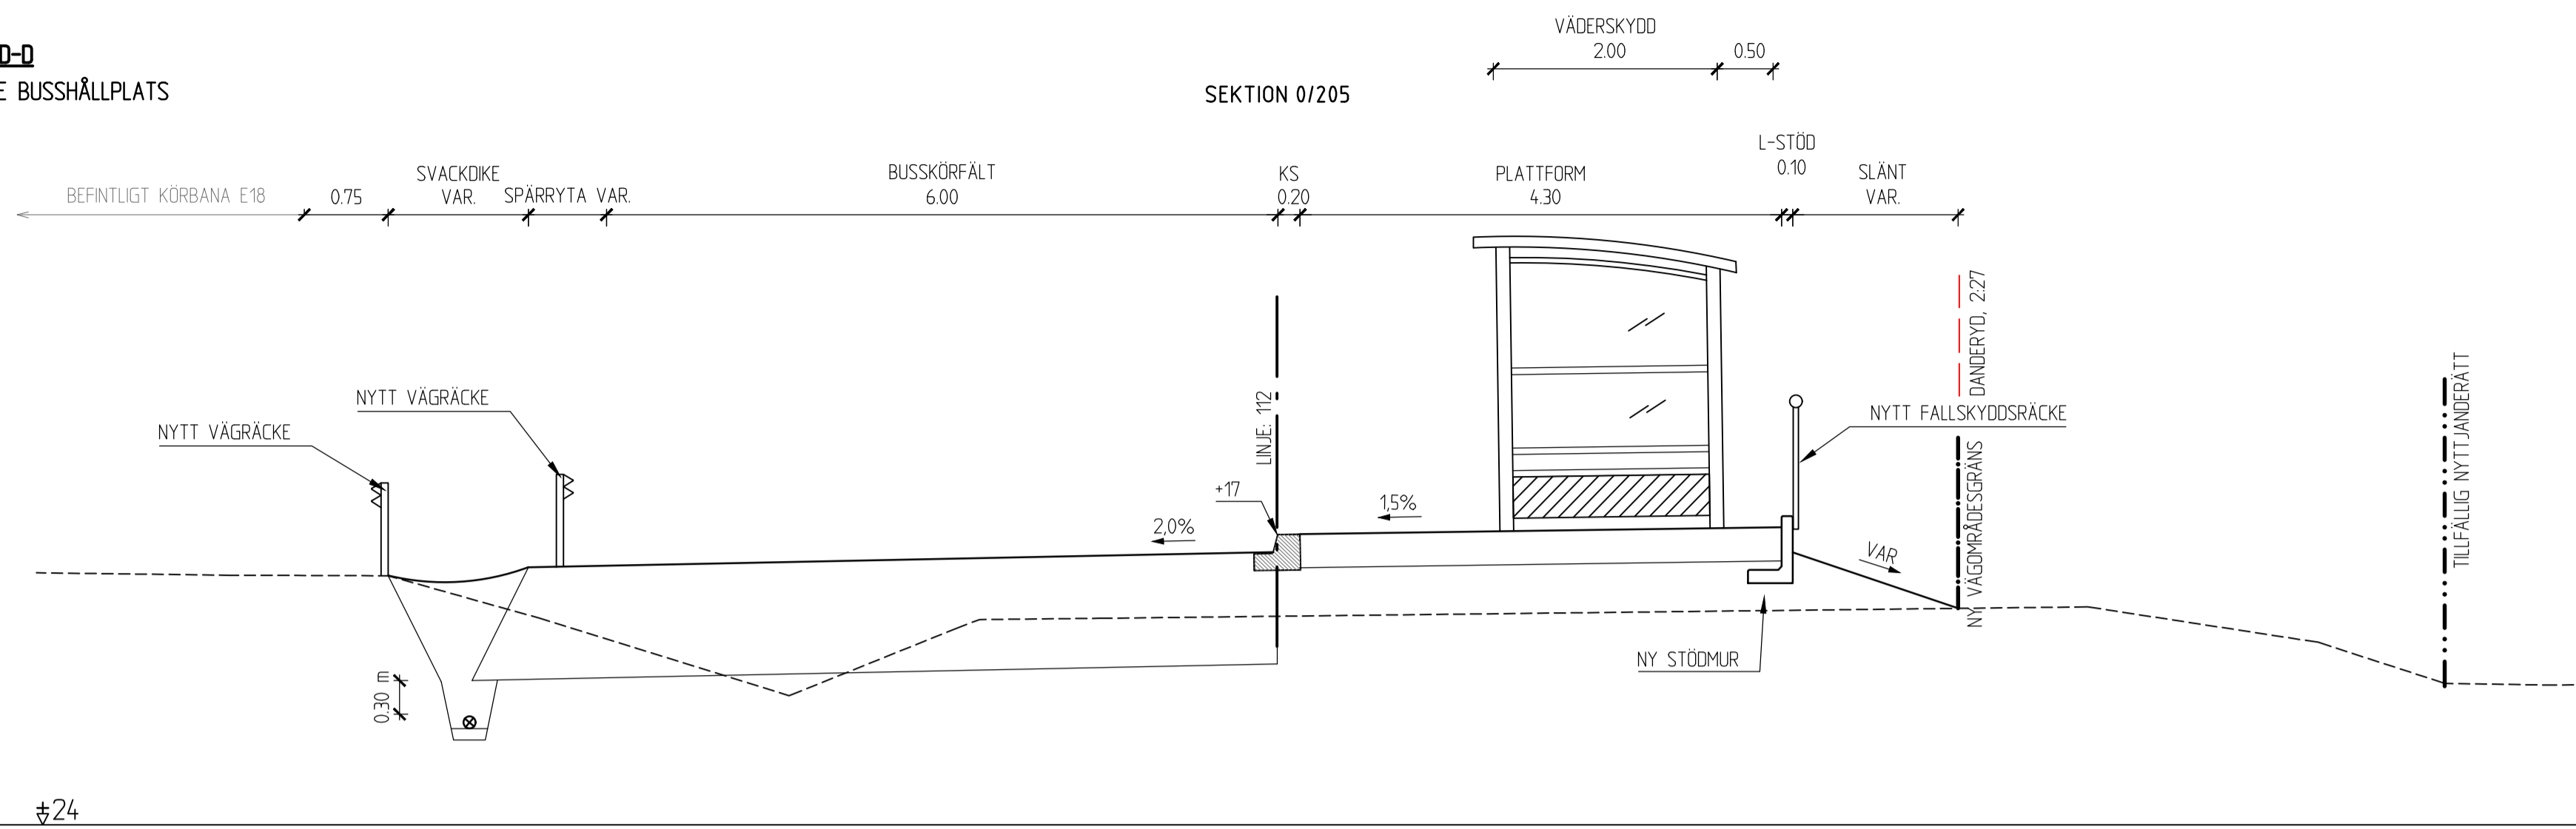


FÖRKLARINGAR

- KANTSTENSVISNING
 - BEFINTLIG MARK
 - ÖVERYTA
 - NY VÅGOMRÅDESGRÄNS
 - TILLFÄLLIG NYTTJANDERÄTT
 - TERRASS
 - SEKTION X/XXX LÄNGDMÄTNING E18
- SAMTLIGA MÅTT ANGES I METER

ANMÄRKNING

* Terrass för befintlig och ny överbyggnad ska mätas för att säkerställa att god hydraulisk kontakt uppnås då befintlig överbyggnad dräneras via ny överbyggnad.

TYPSEKTION E-E
SÖDERGÅENDE AVFART

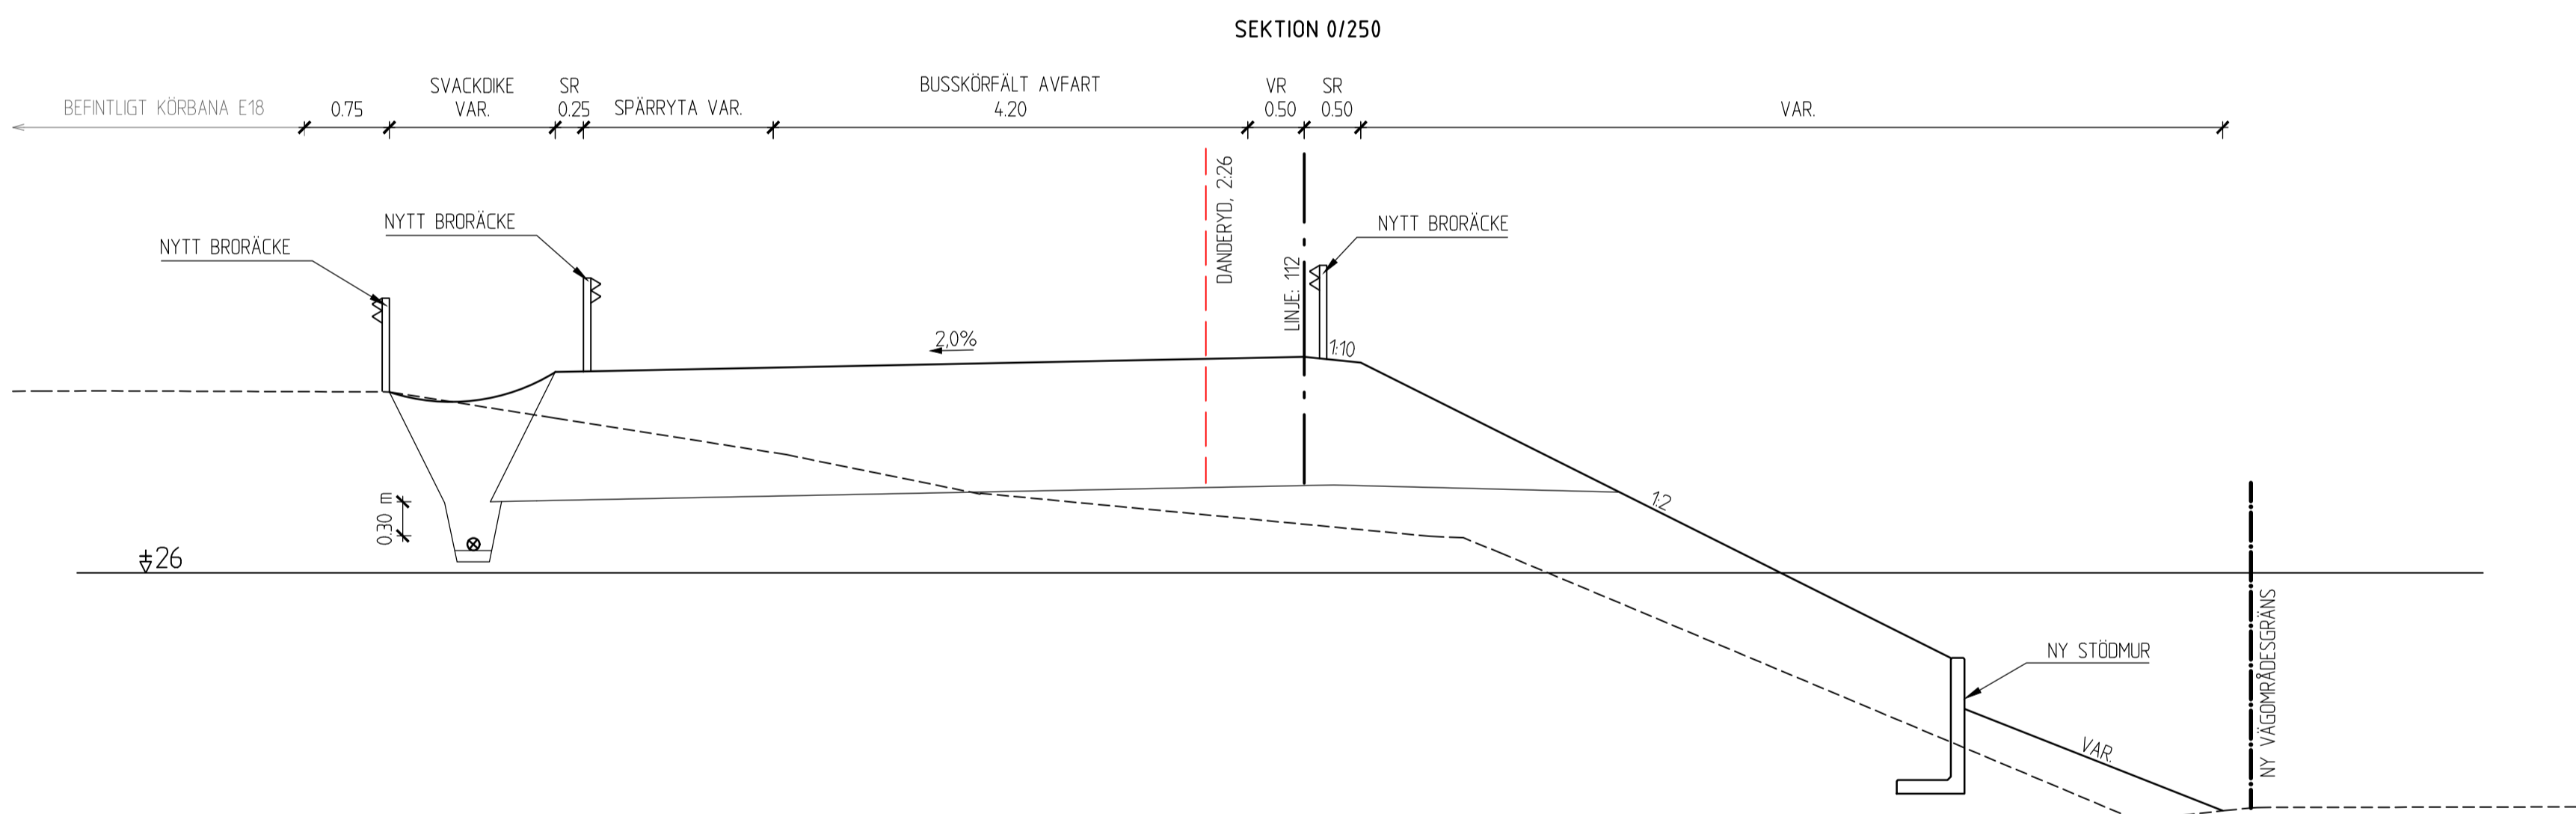

TYP AV PLAN		ARBETSPLAN	
GRANSKNINGSSTATUS / SYFTE			
HANDLINGSTYP			
GRANSKNINGSHANDLING			
DATUM		LEVERANS / ÄNDRINGS-PM	
2022-12-09			
OBJEKT			
VÄG E18			
BUSSHÅLLPLATSER DANDERYD			
DELOMRÅDE / BANDEL			
TPL DANDERYDS K:A - TPL VIGGBYHOLM			
ANLÄGGNINGSDDEL			
GEMENSAMT			
OBJEKTNUMMER / KM		KONSTRUKTIONSNUMMER	
107294			
BESTÄLLARE		LEVERANTÖR	
SKAPAD AV		UPPRAGSNUMMER	
M. BLOMGREN		2011493	
GODKÄND AV		AVDELNING	
B. ERESUND			
RITNINGSTYP			
SEKTION			
TEKNIKOMRÅDE / INNEHÅLL			
VÄGUTFORMNING OCH TRAFIK			
BESKRIVNING			
TYPSEKTIONER D-D OCH E-E			
SKALA	FORMAT	FÖRVALTNINGSNUMMER	
1:50	A1		
RITNINGSNUMMER	BLAD	NÄSTA BLAD	BET
3 00 T 04 02	02	03	