
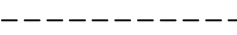
 
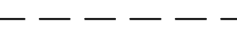

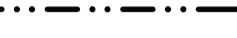

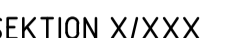


FÖRKLARINGAR


-  KANTSTENSVISNING
-  BEFINTLIG MARK
-  ÖVERYTA
-  BEF VÄGOMRÅDE
-  NY VÄGOMRÅDESGRÄNS
-  TILLFÄLLIG NYTTJANDERÄTT
-  TERRASS
-  SEKTION X/XXX LÄNGDMÄTNING E18

• SAMTLIGA MÅTT ANGES I METER


ANMÄRKNING

* Terrass för befintlig och ny överbyggnad ska mötas för att säkerställa att god hydraulisk kontakt uppnås då befintlig överbyggnad dräneras via ny överbyggnad.


TYPSEKTION E-F SÖDERGÅENDE AVFART

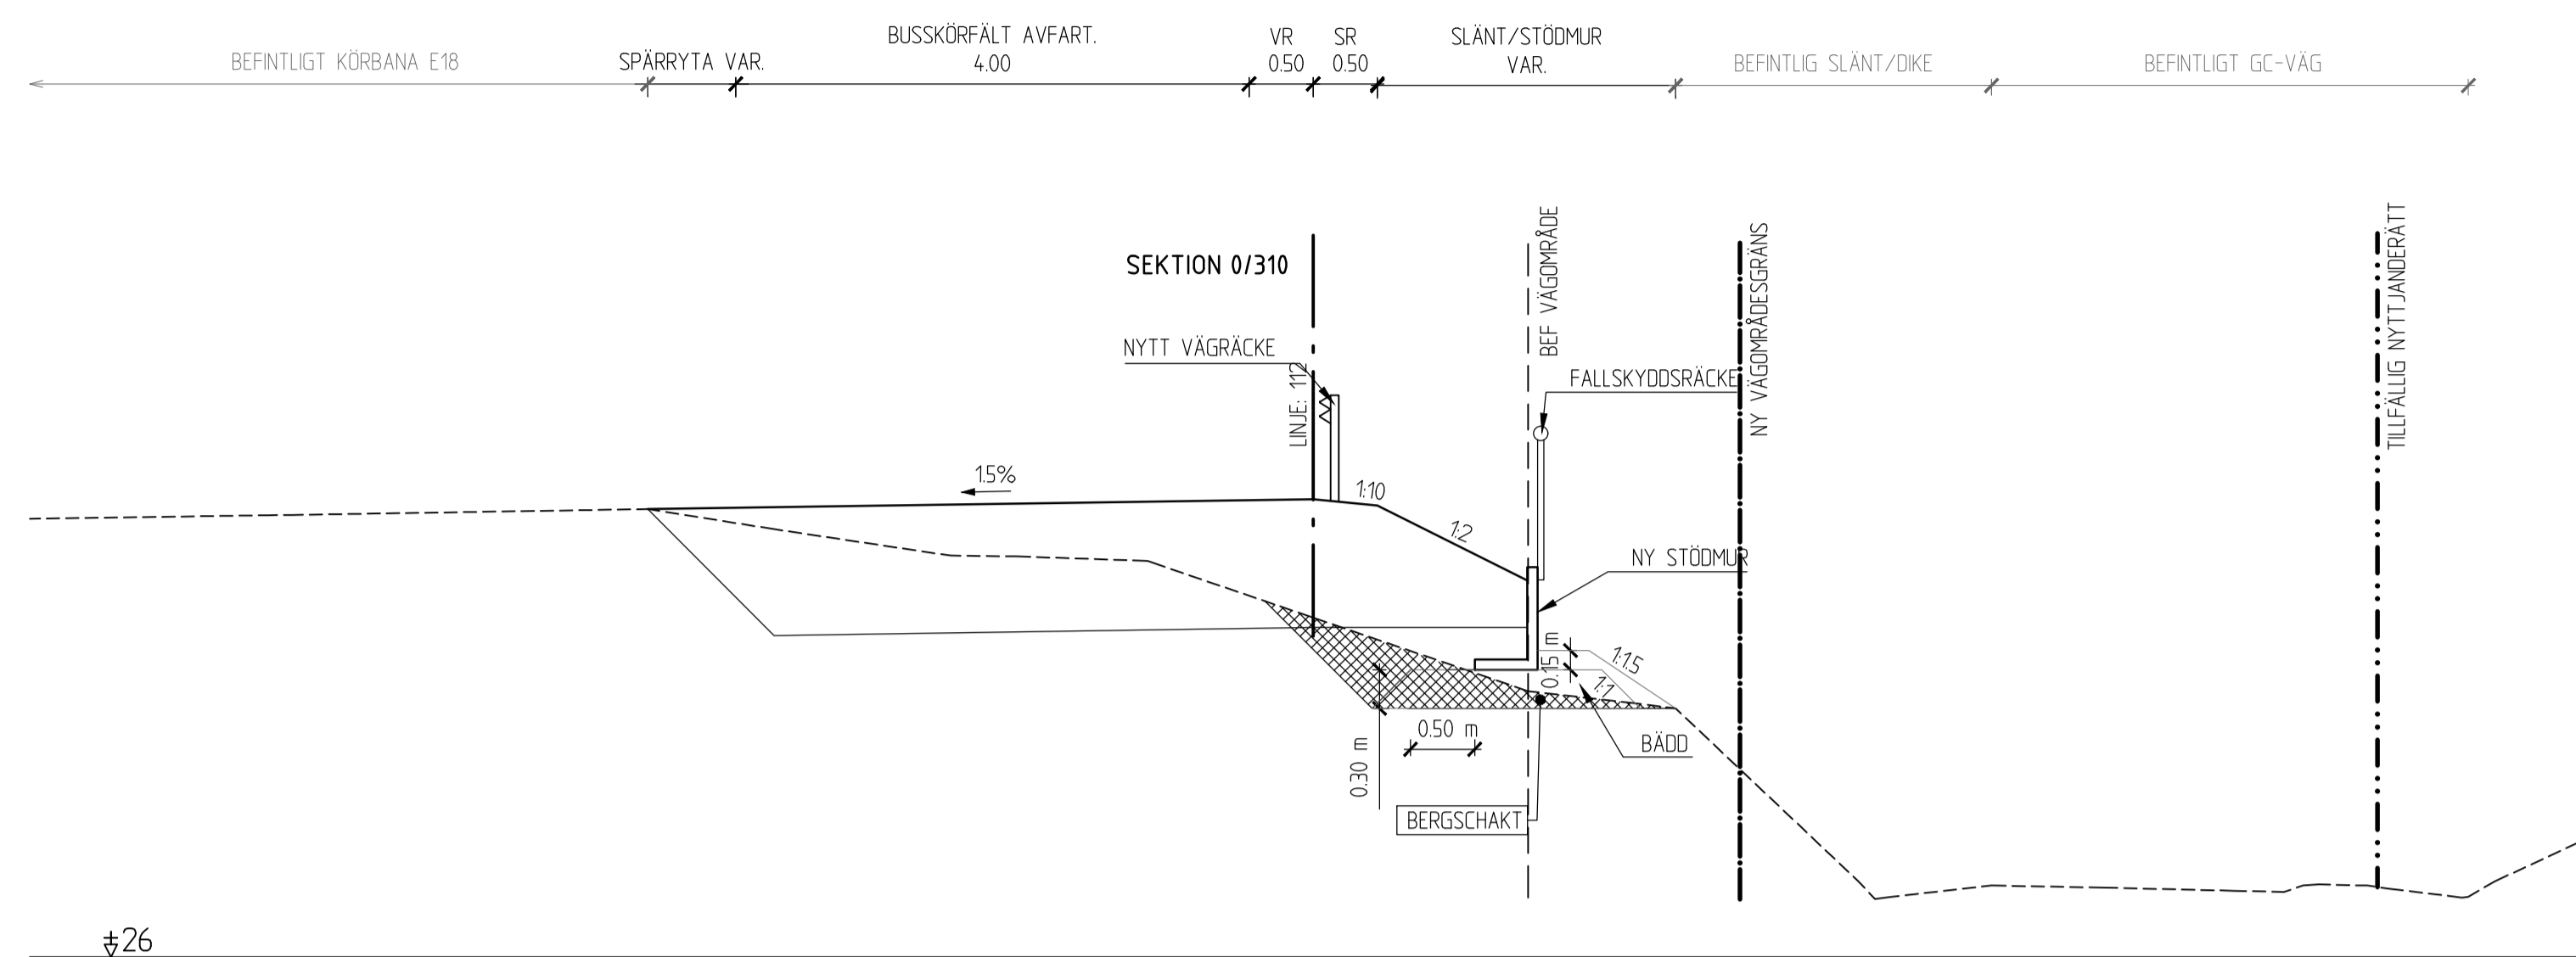

TYPSEKTION G-G SÖDERGÅENDE AVFART

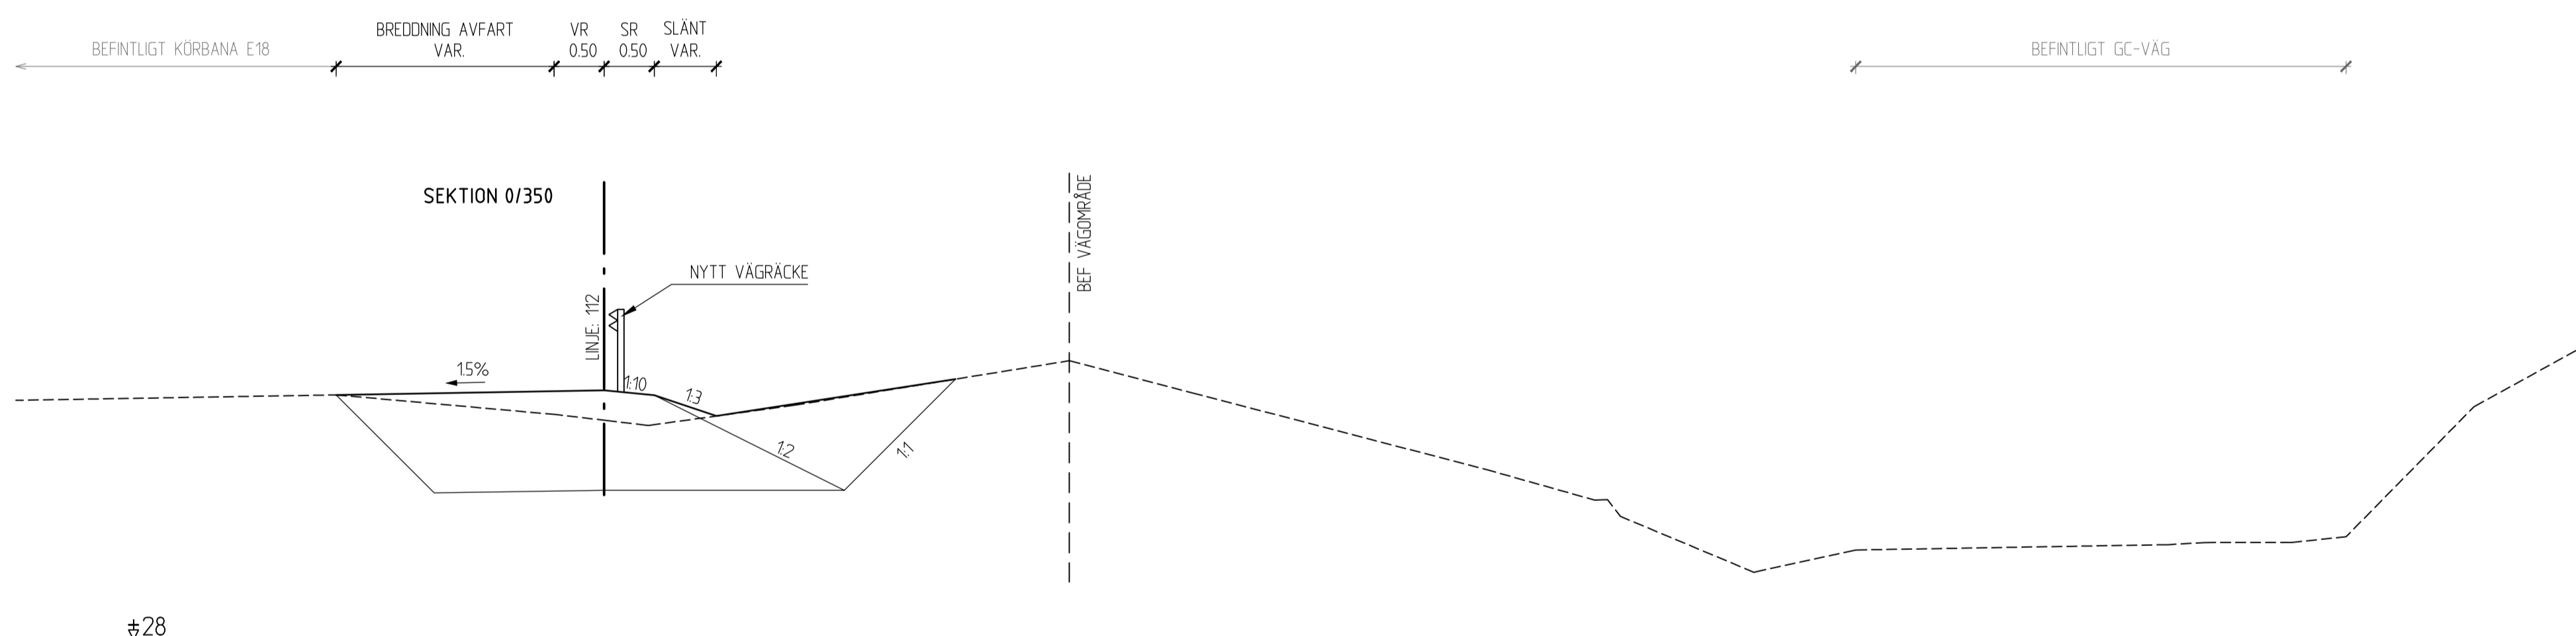

TYPSEKTION H-H GC-BANA, NORRIGÅENDE

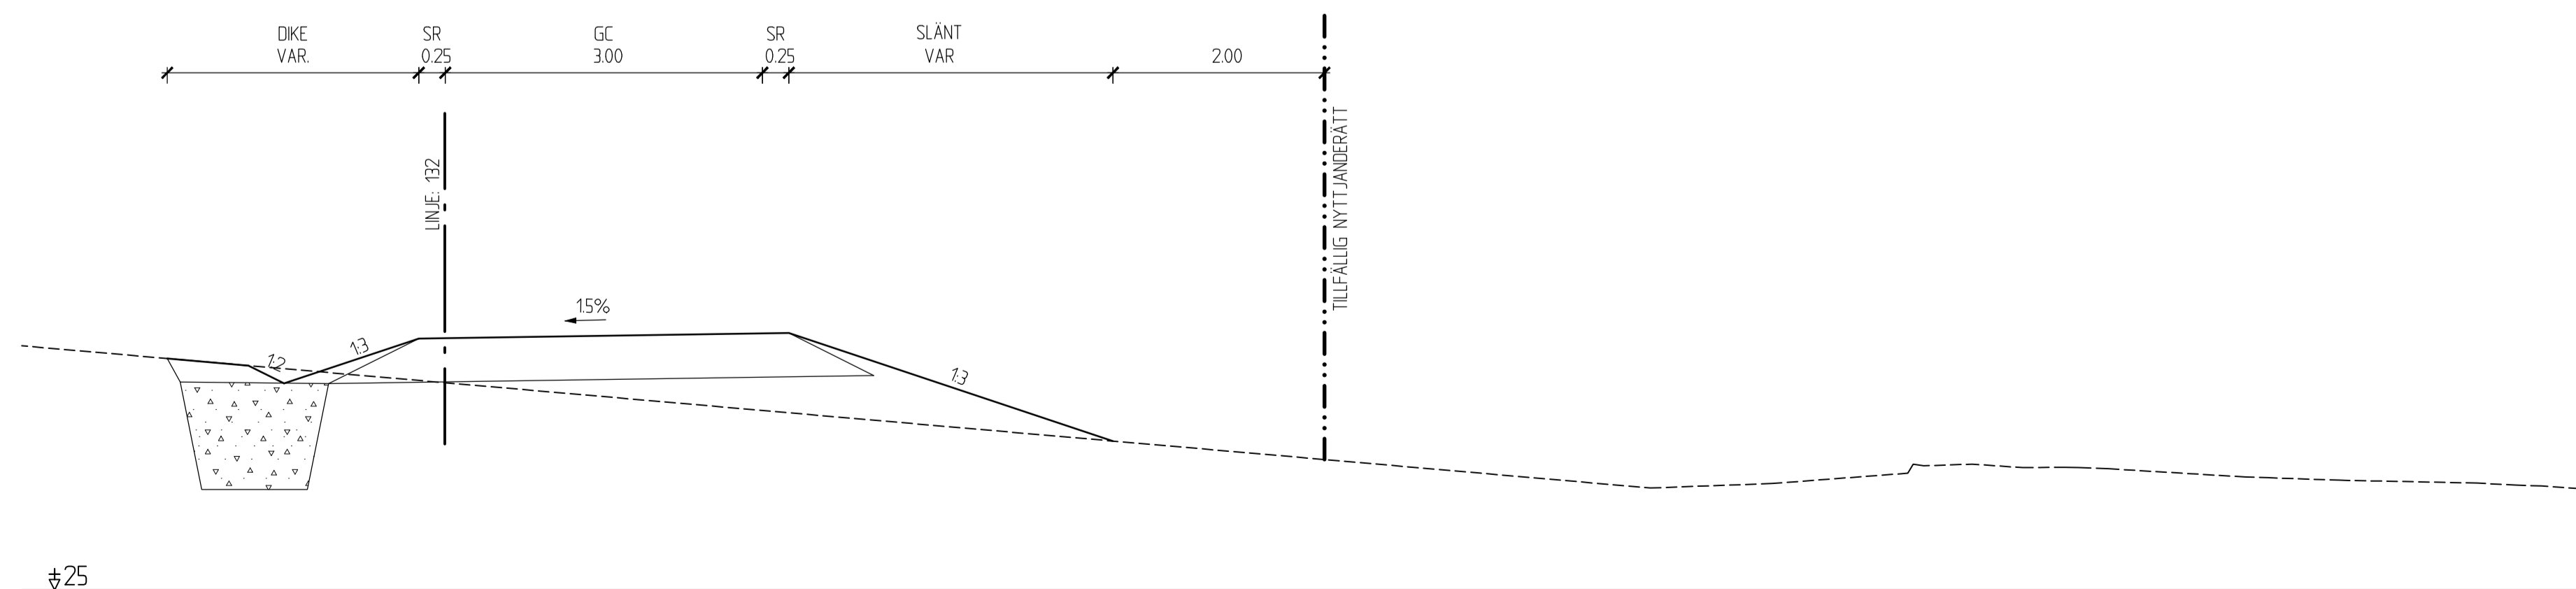

TYP AV PLAN		ARBETSPLAN	
GRANSKNINGSSTATUS / SYFTE			
HANDLINGSTYP			
GRANSKNINGSHANDLING			
DATUM	2022-12-09	LEVERANS / ÄNDRINGSPM	
OBJEKT	VÄG E18 BUSSHÄLLPLATSER DANDERYD		
DELOMRÅDE / BANDEL	TPL DANDERYDS K:A - TPL VIGGBYHOLM		
ANLÄGGNINGSDDEL	GEMENSAMT		
OBJEKTNUMMER / KM	107294	KONSTRUKTIONSNUMMER	
BESTÄLLARE		LEVERANTÖR	
SKAPAD AV	M. BLOMGREN	UPPRAGSNUMMER	2011493
GODKÄND AV	B. ERESUND	AVDELNING	
RITNINGSTYP	SEKTION		
TEKNIKOMRÅDE / INNEHÅLL	VÄGUTFORMNING OCH TRAFIK		
BESKRIVNING	TYPSEKTIONER F-F, G-G OCH H-H		
SKALA	1:50	FORMAT	A1
RITNINGSNUMMER	3 00 T 04 03	FÖRVALTNINGSNUMMER	
BLAD	03	NÄSTA BLAD	04
BET			