


TYPSEKTION I-I
NORRGÄENDE AVFART

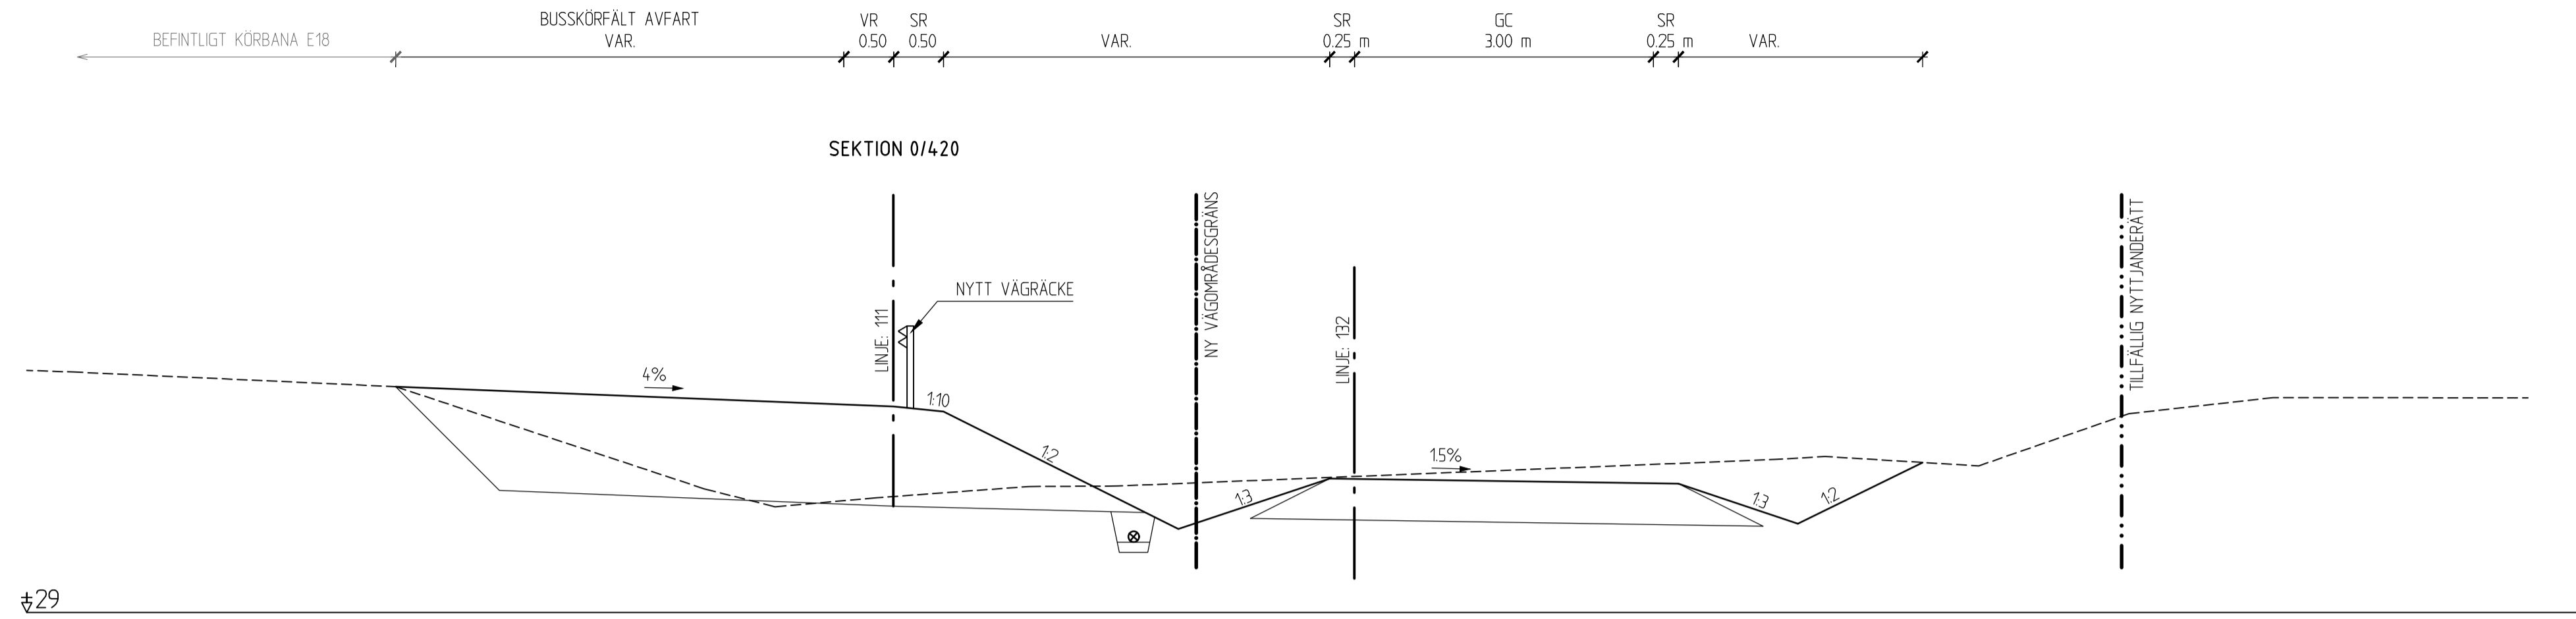

FÖRKLARINGAR


- KANTSTENSVISNING
- BEFINTLIG MARK
- ÖVERYTA
- NY VÄGOMRÅDESGRÄNS
- TILFÄLLIG NYTTJANDERÄTT
- TERRASS
- SEKTION X/XXX LÄNGDMÄTNING E18
- SAMTLIGA MÅTT ANGES I METER

ANMÄRKNING

* Terrass för befintlig och ny överbyggnad ska mötas för att säkerställa att god hydraulisk kontakt uppnås då befintlig överbyggnad dräneras via ny överbyggnad.


TYPSEKTION J-J
NORRGÄENDE BUSSHÄLLPLATS

SEKTION 0/485

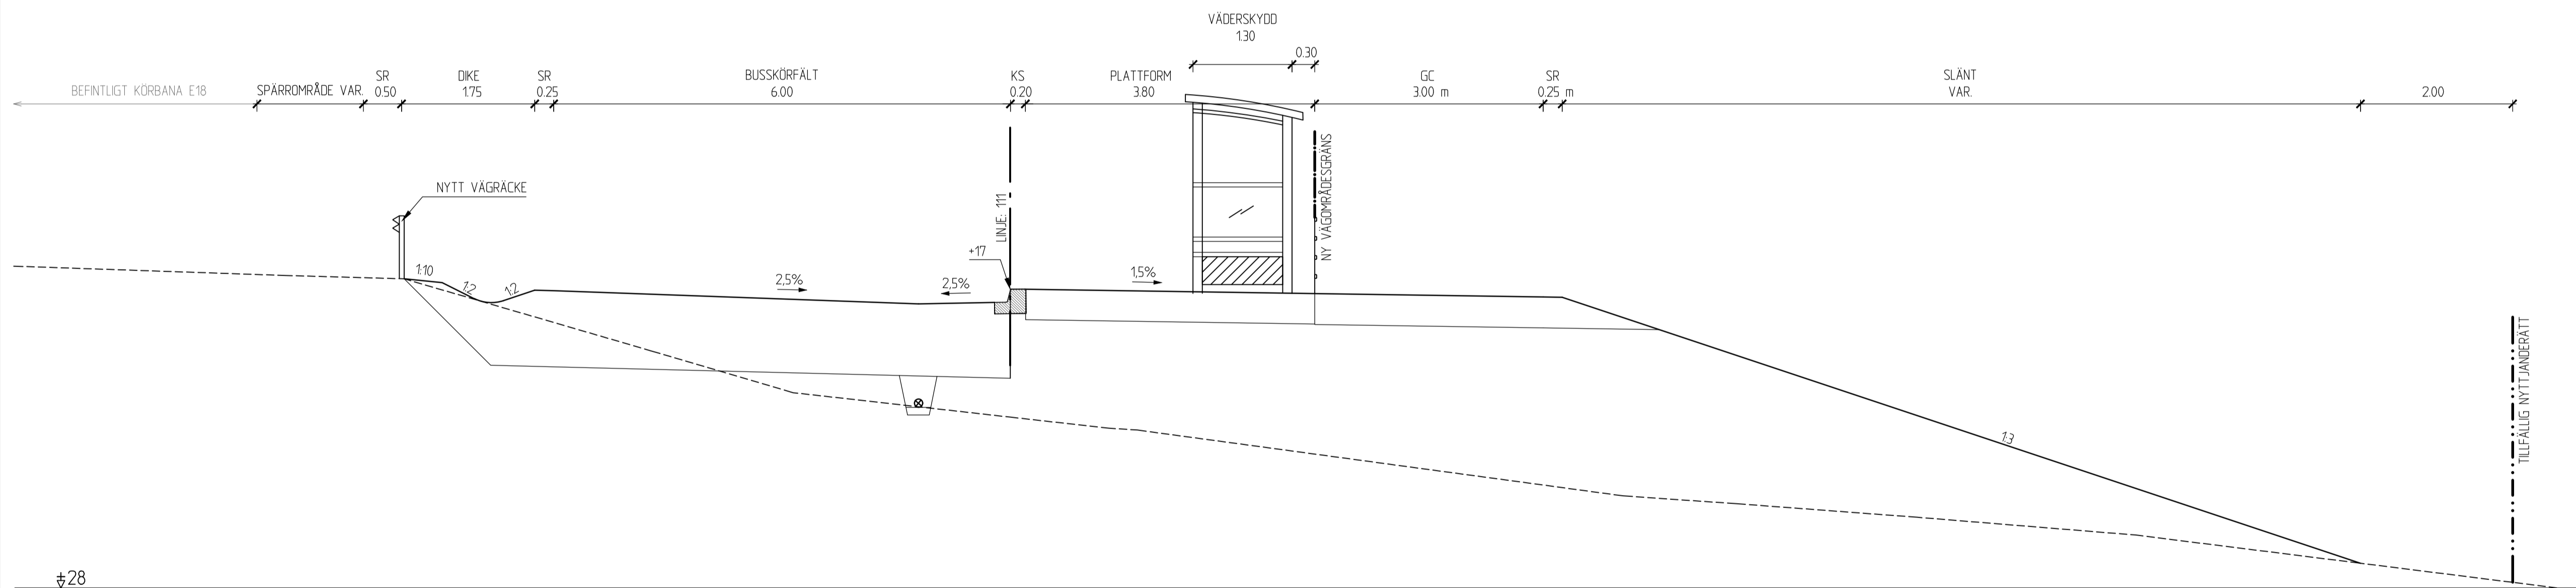

TYPSEKTION K-K
NORRGÄENDE PÅFART

SEKTION 0/590

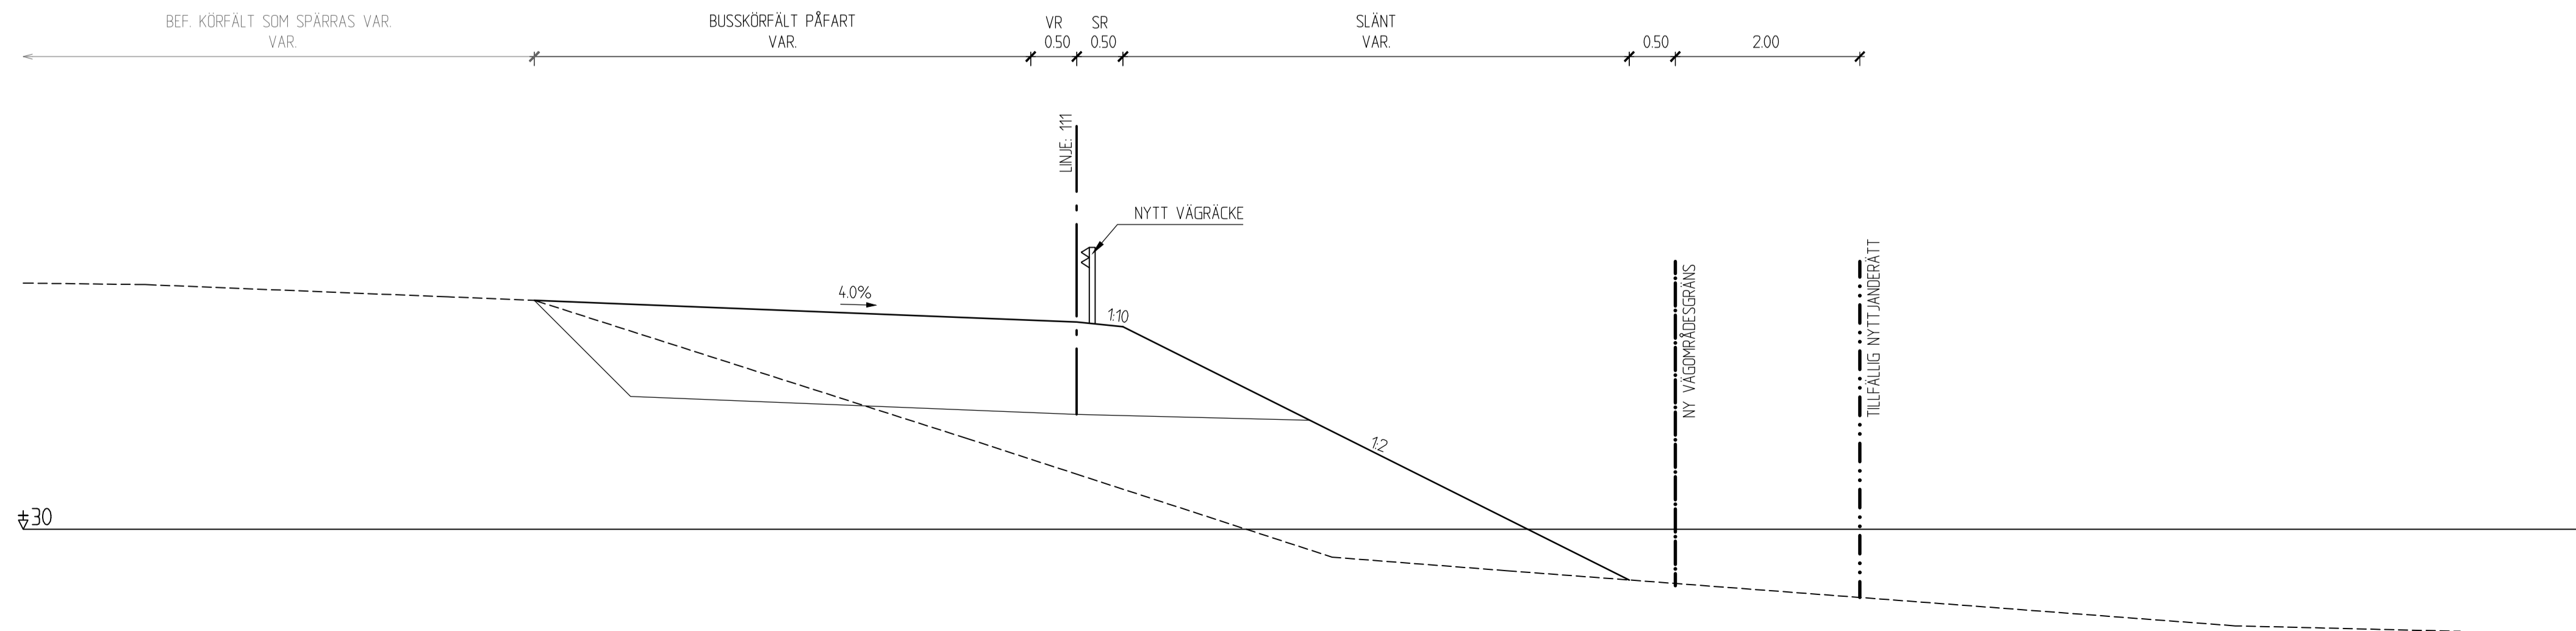

TYP AV PLAN		ARBETSPLAN	
GRANSKNINGSSTATUS / SYFTE			
HANDLINGSTYP			
GRANSKNINGSHANDLING			
DATUM		LEVERANS / ÄNDRINGSPM	
2022-12-09			
OBJEKT			
VÄG E18			
BUSSHÄLLPLATSER DANDERYD			
DELOMRÅDE / BANDEL			
TPL DANDERYDS K:A - TPL VIGGBYHOLM			
ANLÄGGNINGSDJEL			
GEMENSAMT			
OBJEKTNUMMER / KM		KONSTRUKTIONNUMMER	
107294			
BESTÄLLARE		LEVERANTÖR	
SKAPAD AV		UPPRAGSNUMMER	
M. BLOMGREN		2011493	
GODKÄND AV		AVDELNING	
B. ERESUND			
RITNINGSTYP			
SEKTION			
TEKNIKOMRÅDE / INNEHÅLL			
VÄGUTFORMNING OCH TRAFIK			
BESKRIVNING			
TYPSEKTIONER I-I, J-J OCH K-K			
SKALA	FORMAT	FÖRVALTNINGSNUMMER	
1:50	A1		
RITNINGNUMMER	BLAD	NÄSTA BLAD	BET
3 00 T 04 04	04	-	