


FÖRKLARINGAR

--- BEFINTLIG MARK
 --- NY PROFILLINE

PROFIL: LINJE 112 (SÖDERGÅENDE E18)
 HÖJDSKALA 1:100, LÄNGDSKALA 1:1000

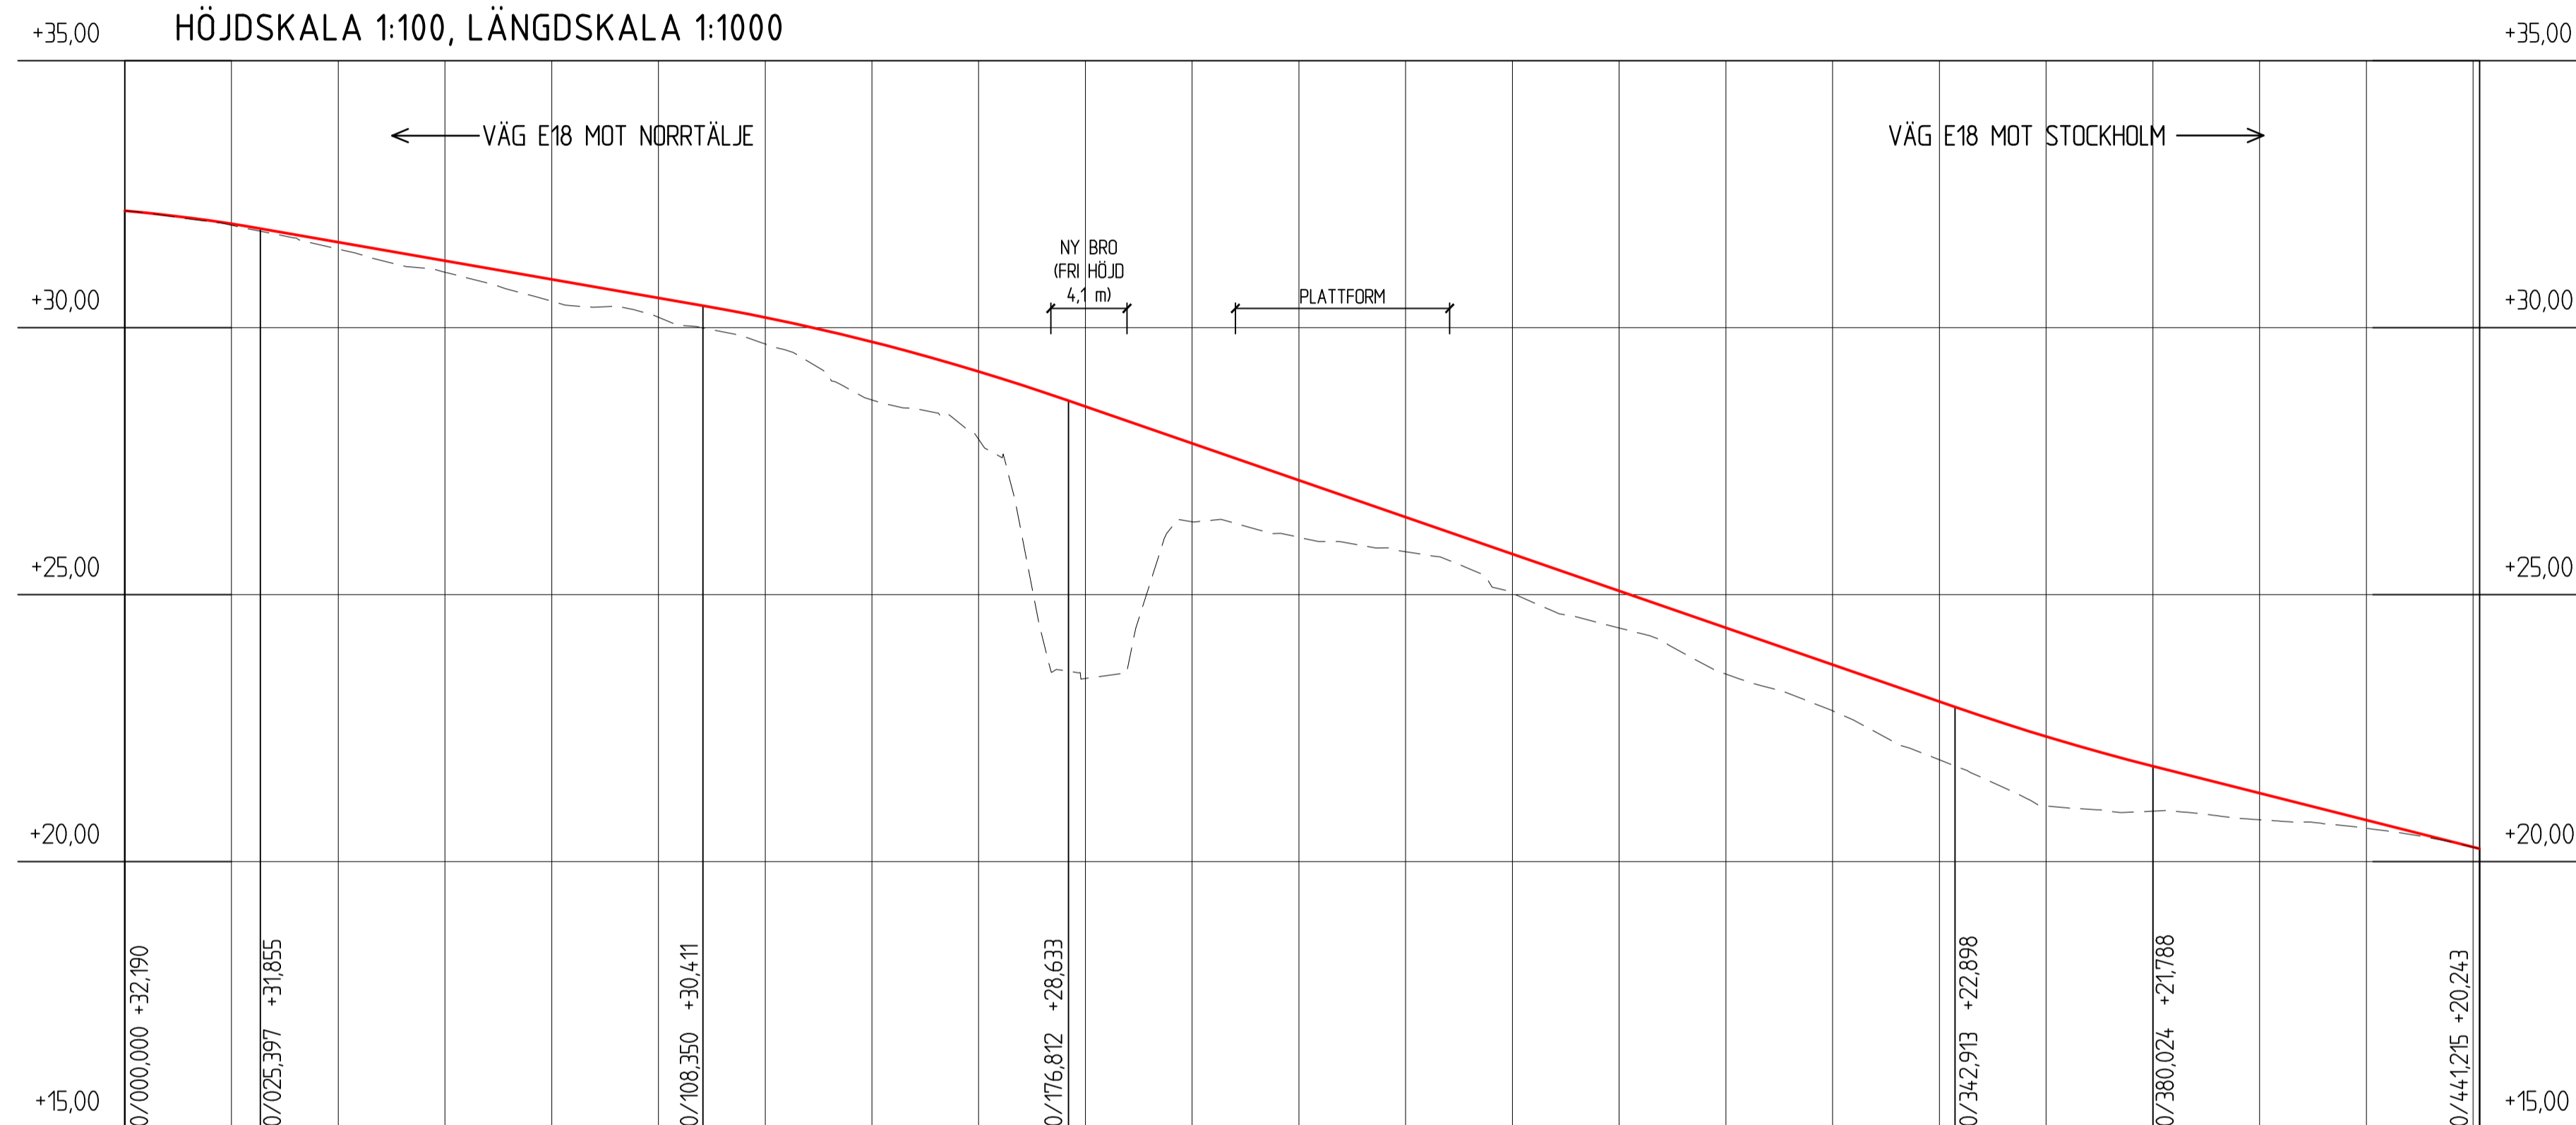

PROFILDATA	RV 3000.00	-1.74%	RV 4000.00	-3.45%	RV 4000.00	-2.52%																
PROFILLINJE	32.14 32.08 32.02 31.94 31.86 31.69 31.60 31.51 31.43 31.34 31.25 31.17 31.08 30.99 30.90 30.82 30.73 30.64 30.56 30.47 30.38 30.29 30.19 30.09 29.98 29.86 29.73 29.60 29.47 29.33 29.18 29.02 28.86 28.69 28.52 28.35 28.18 28.00 27.83 27.66 27.49 27.31 27.14 26.97 26.80 26.62 26.45 26.28 26.11 25.93 25.76 25.59 25.42 25.24 25.07 24.90 24.72 24.55 24.38 24.21 24.03 23.86 23.69 23.52 23.34 23.17 23.00 22.83 22.66 22.50 22.34 22.20 22.05 21.92 21.79 21.66 21.54 21.41 21.28 21.16 21.03 20.91 20.78 20.65 20.53 20.40 20.27																					
LÄNGDMÄTNING	0/020	0/040	0/060	0/080	0/100	0/120	0/140	0/160	0/180	0/200	0/220	0/240	0/260	0/280	0/300	0/320	0/340	0/360	0/380	0/400	0/420	0/440
PLANDATA	R 2000.00 L 190.32		R 400.00 L 17.91		L 4.00		R 200.00 L 23.51		R 300.00 L 35.23		L 4.138		R 400.00 L 21.14		A 100.00 L 25.00		A 100.00 L 25.00		R 400.00 L 21.72			

KOORDINATSYSTEM

PLAN: SWREF 99 18 00
 HÖJD: RH 2000

TYP AV PLAN
ARBETSPLAN

GRANSKNINGSSTATUS / SYFTE	
HANDLINGSTYP GRANSKNINGSHANDLING	
DATUM 2022-12-09	LEVERANS / ÄNDRINGS-PM
OBJEKT VÄG E18 BUSSHÄLLPLATSER DANDERYD	
DELOMRÅDE / BANDEL TPL DANDERYDS K:A - TPL VIGGBYHOLM	
ANLÄGGNINGSDDEL GEMENSAMT	
OBJEKTNUMMER / KM 107294	KONSTRUKTIONSNUMMER
BESTÄLLARE TRAFIKVERKET	LEVERANTÖR ATKINS
SKAPAD AV R.WINSTEDT	UPPRAGSNUMMER 2011493
GODKÄND AV B. ERESUND	ÄNDRING
RITNINGSTYP PROFIL	
TEKNIKOMRÅDE / INNEHÅLL VÄGUTFORMNING OCH TRAFIK	
BESKRIVNING PROFIL - LINJE 112	
SKALA H 1:100 1:1000	FORMAT A1
RITNINGSNUMMER 3 00 T 03 01	FÖRVALTNINGSNUMMER
BLAD 01	NÄSTA BLAD 02
BET	